


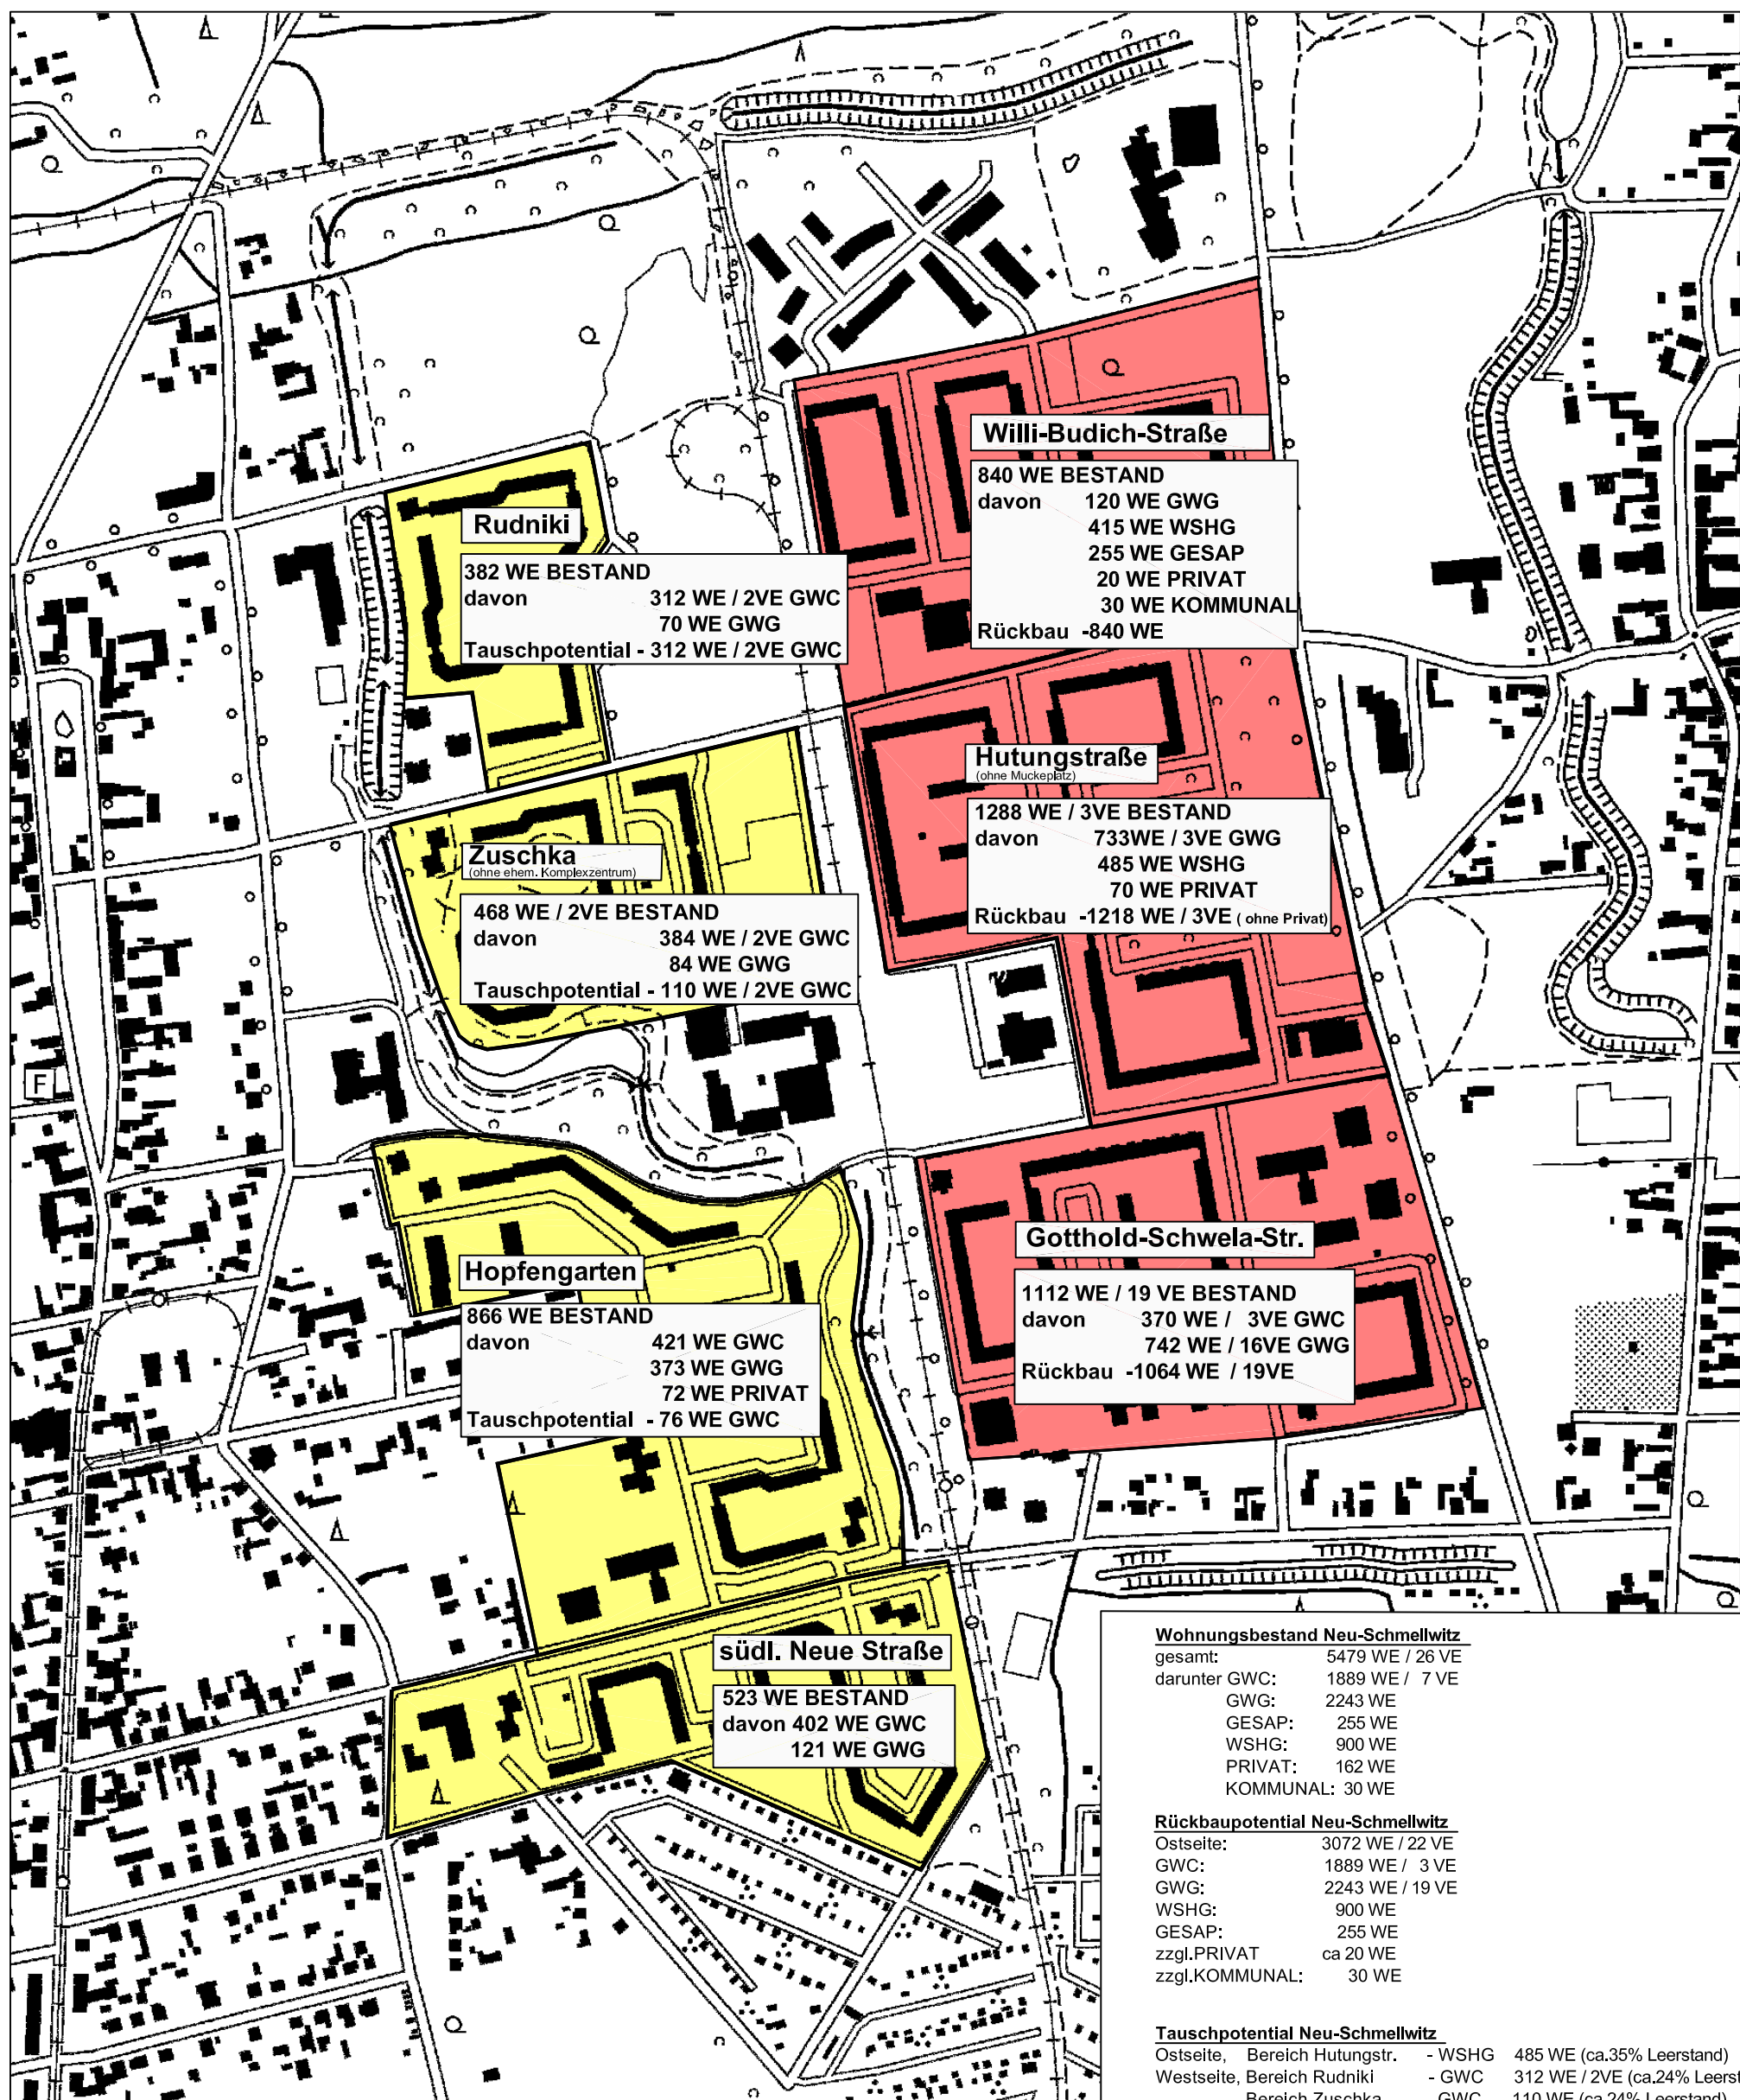

Strategie 2009/13

Zielvariante

- Rückbau
- Erhalt

Teilräumliches Stadtumbaukonzept Neu - Schmellwitz

Stand der Bearbeitung: 02.11.2005
M 1 : 5000