



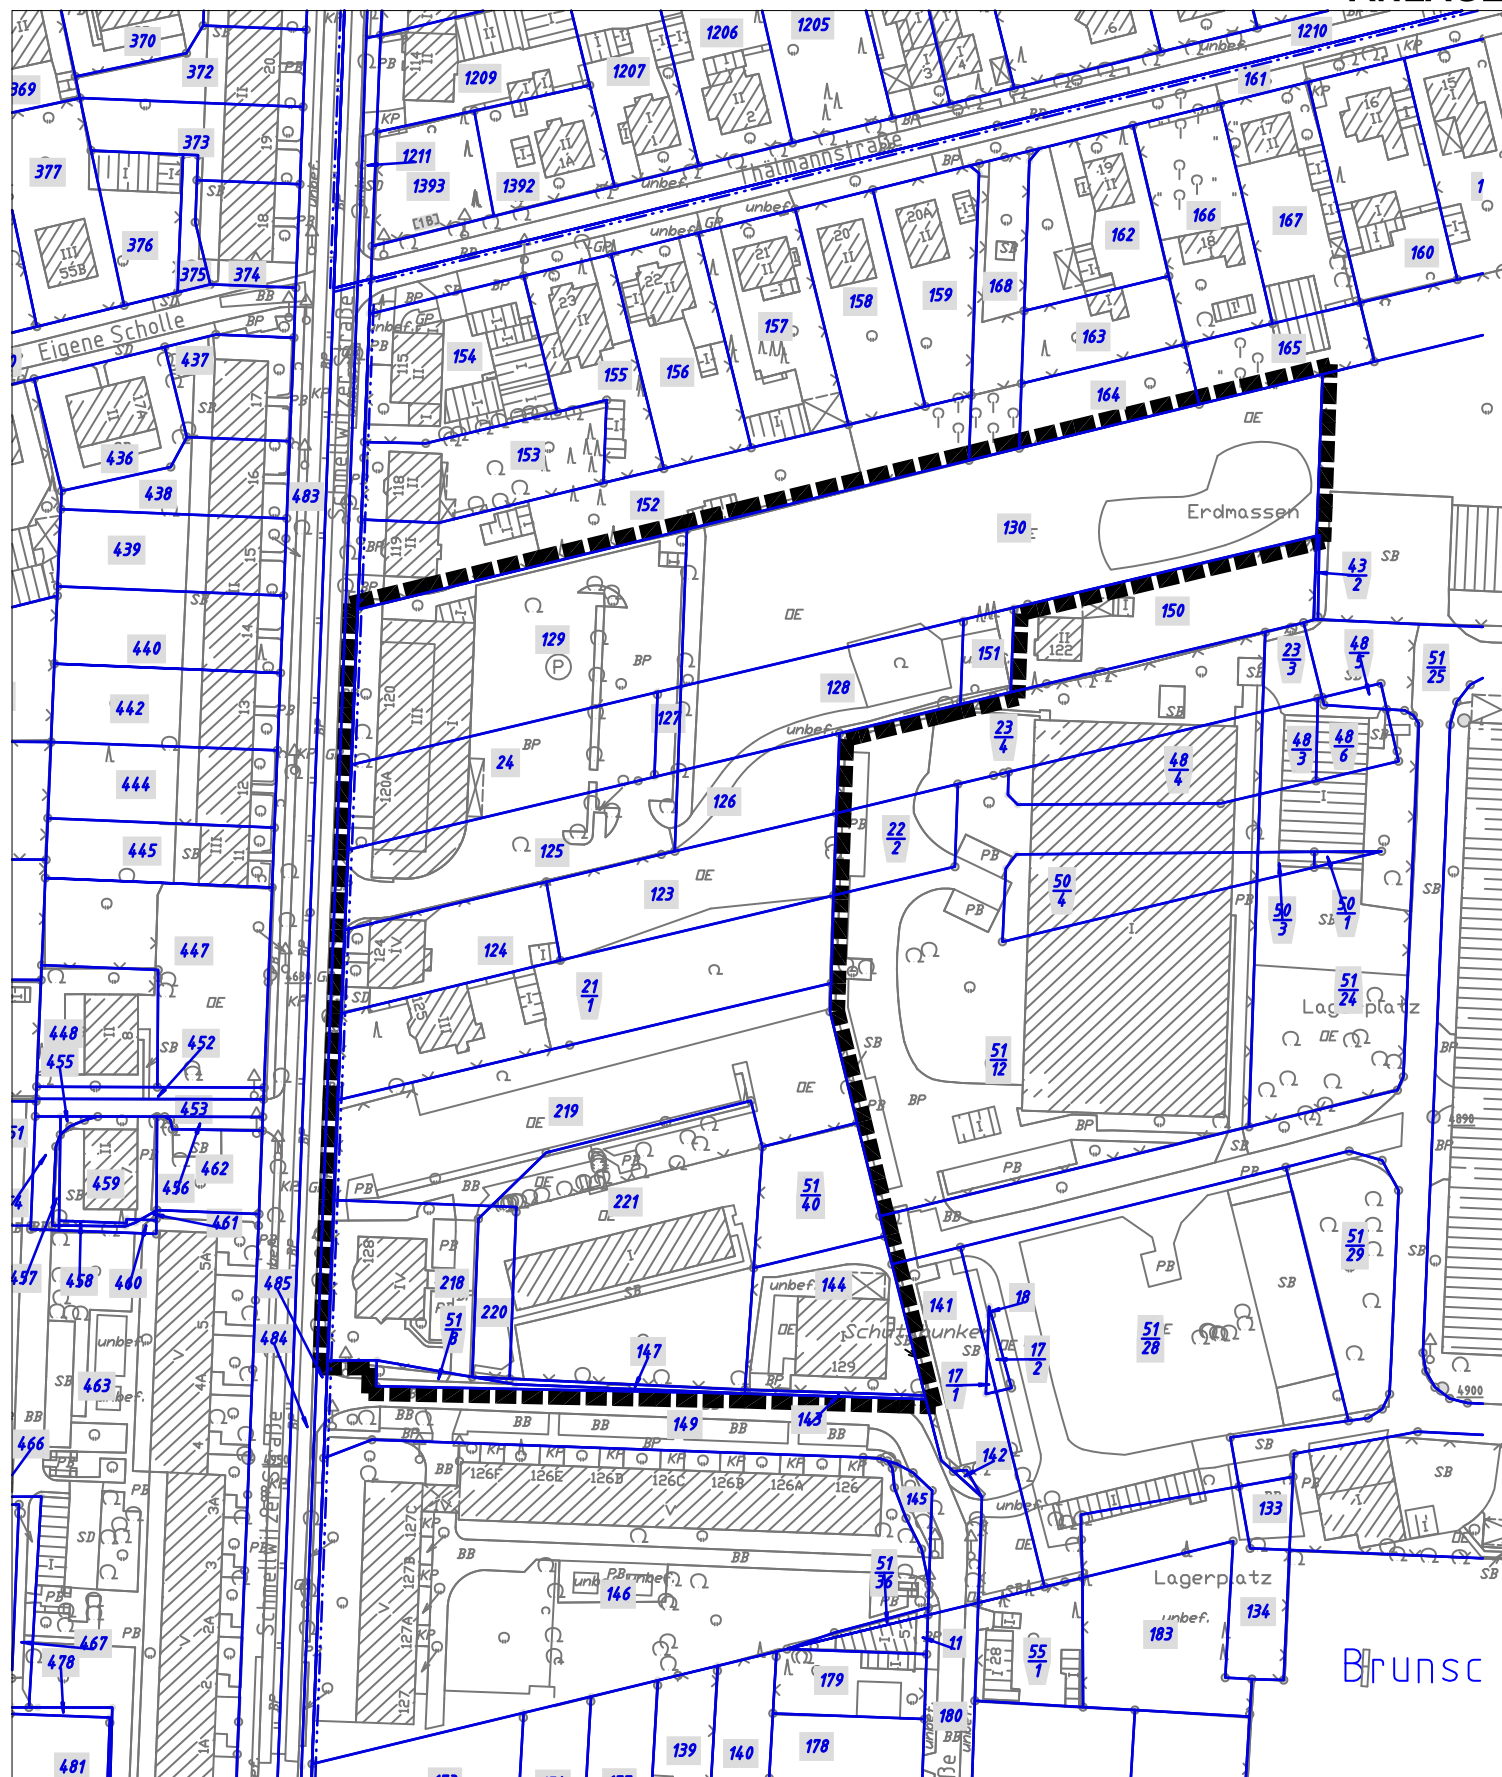

LEGENDE:

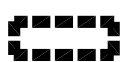

Geltungsbereich
Veränderungssperre



STADTVERWALTUNG COTTBUS

FACHBEREICH
STADTENTWICKLUNG

Anlage zur
Satzung über die Veränderungssperre
Bebauungsplan Schmellwitzer Str. / Mozartstr.

Bearbeitungsstand: 20.07.2010

Vorlagen-Nr.: IV-062/10

FBL:
Tzschoppe

Bearbeiter:
Krause

Maßstab:
1:1500

Datum:
Juli 2010