


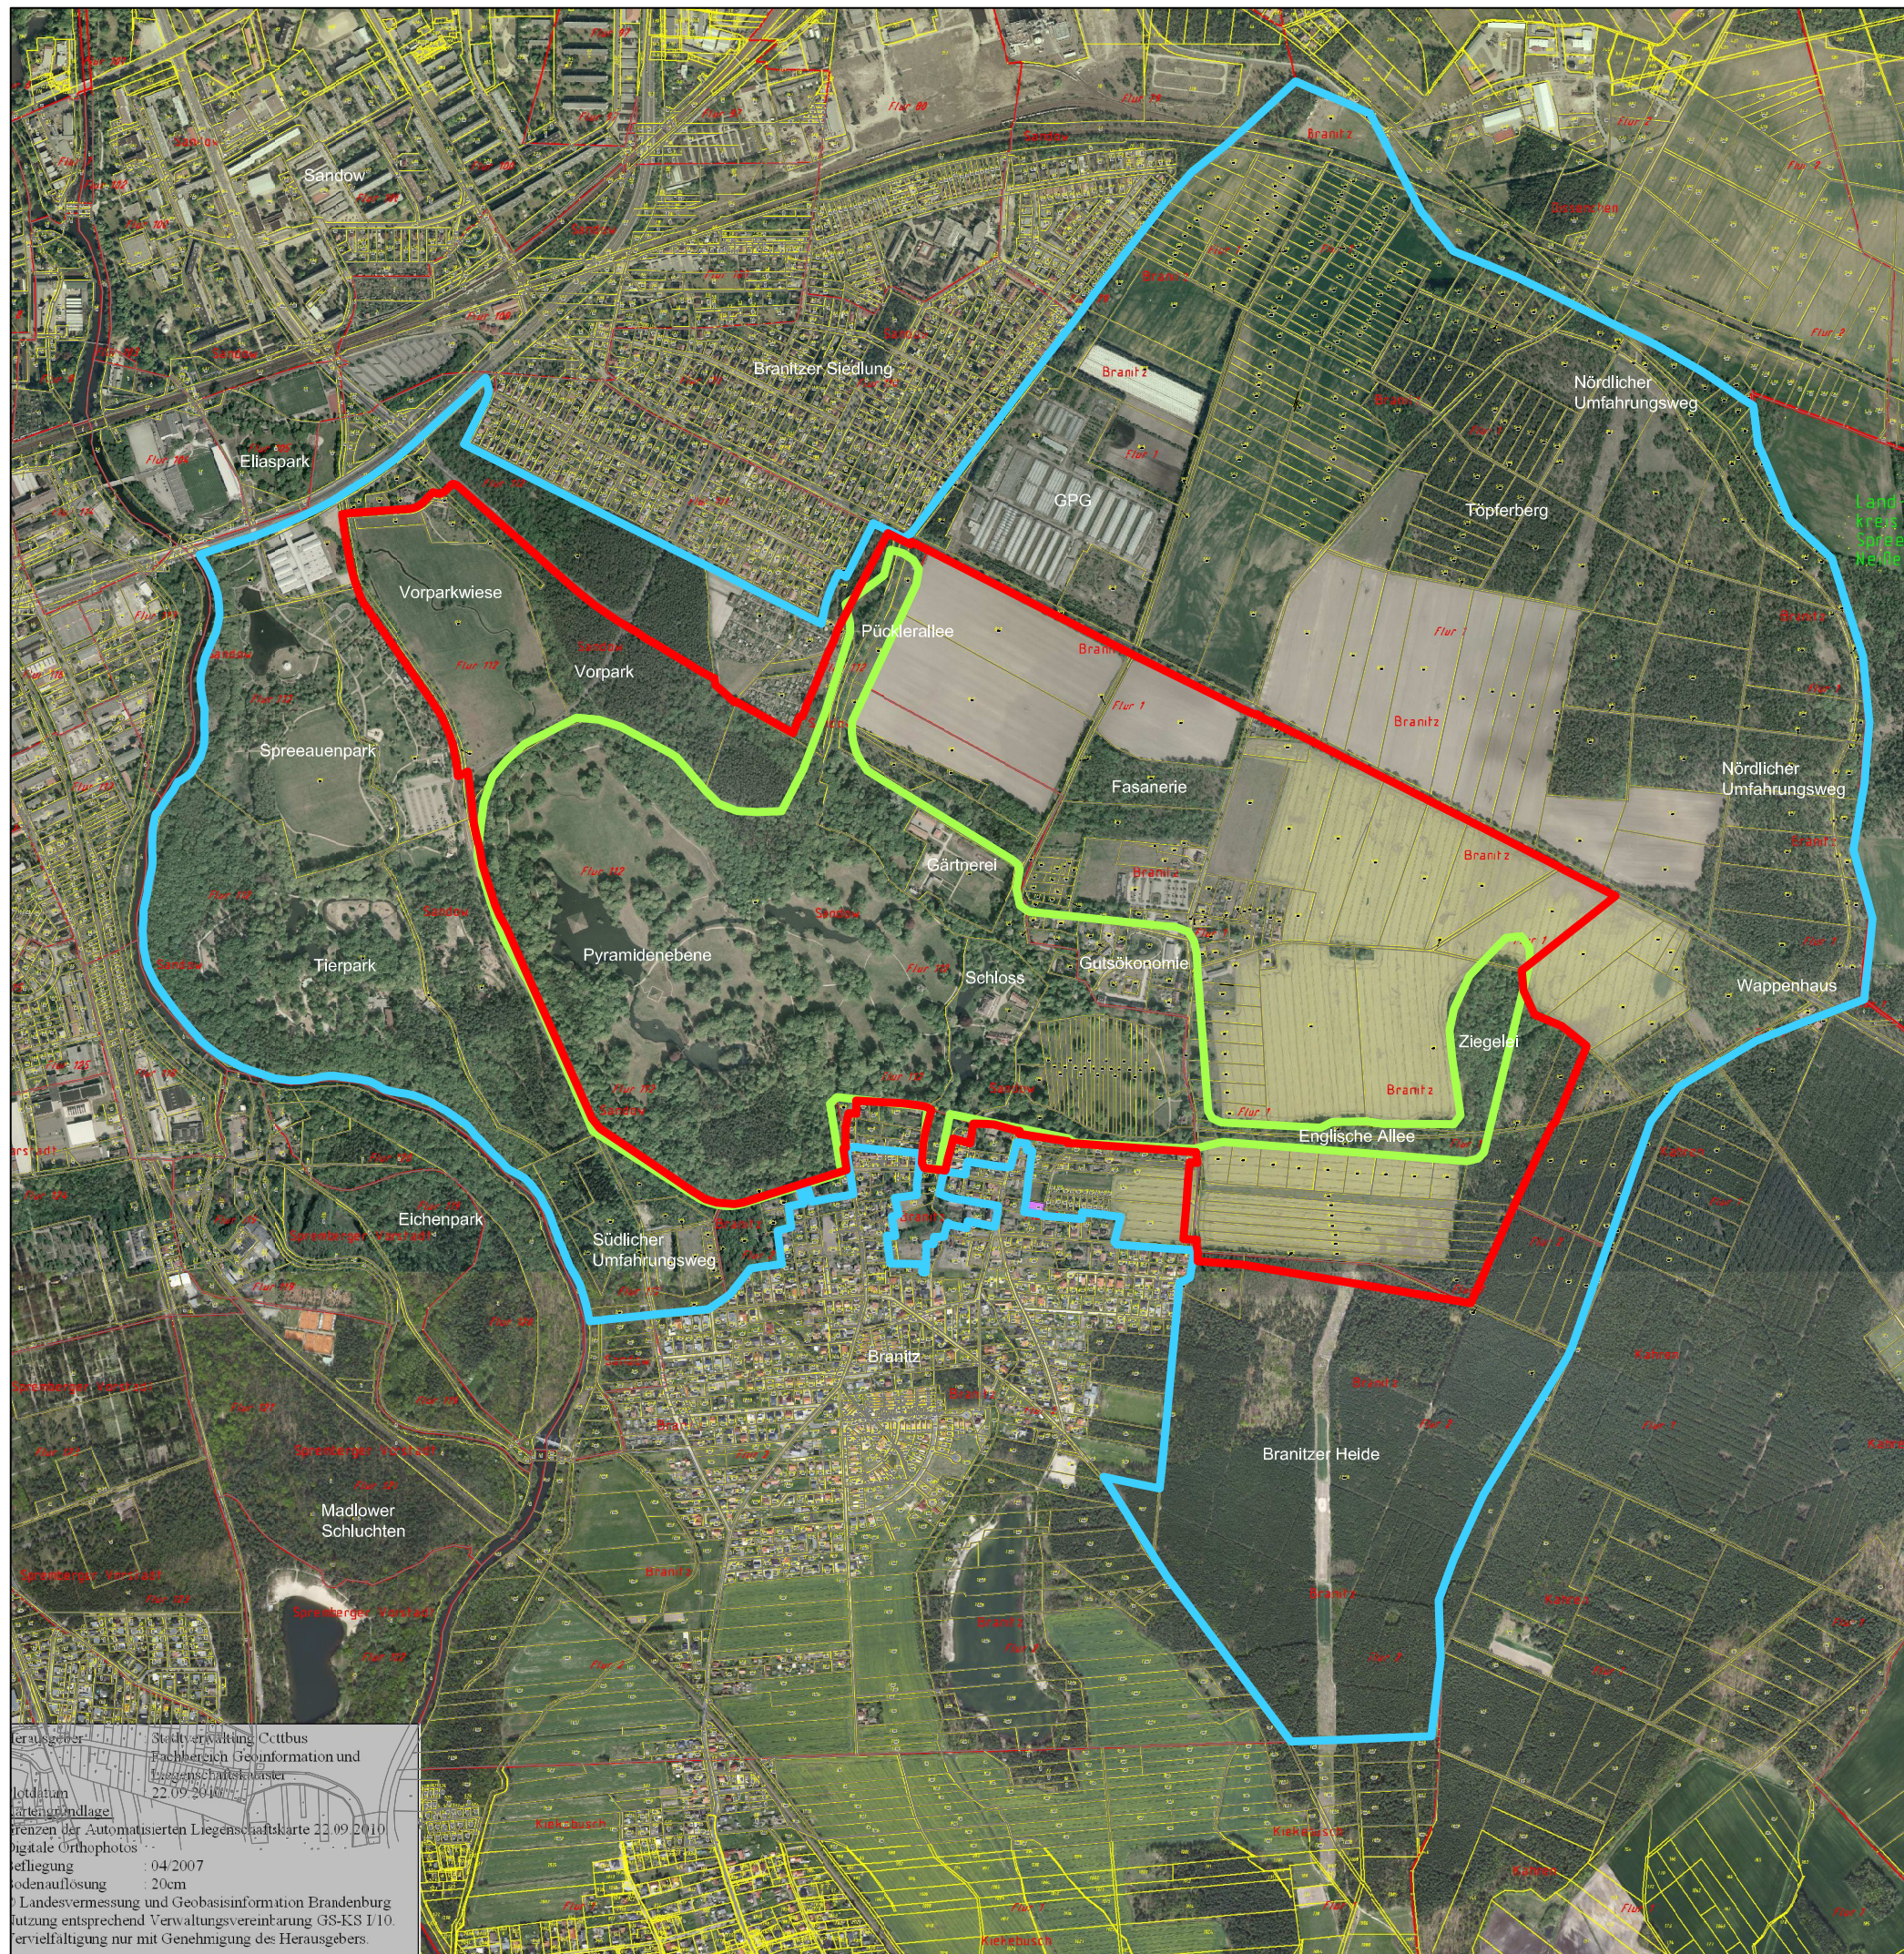

-  geplante Kernzone UNESCO-Welterbe
-  Einzeldenkmal Branitzer Park
-  Denkmalbereich Branitzer Parklandschaft

Branitzer Park- und Kulturlandschaft

Antrag zur Aufnahme in die Tentativliste der BRD

Planbezeichnung
Konzept Kernzone



Blattgröße A3 Originalmaßstab Datum 26.5.2011 Plan-Nr. 2 von 2 Verfasser AG Branitzer Park- und Kulturlandschaft gezeichnet C. Wecke

Plangrundlage Grenzen der automatisierten Liegenschaftskarte 22.09.2010 - Digitale Orthophotos, Befliegung 04/2007

Herausgeber: Stadtverwaltung Cottbus
Fachbereich Geoinformation und
Liegenschaftskataster
Datum: 22.09.2010
Grundlage: Karten- und Luftbildmaterial
Grenzen der Automatisierten Liegenschaftskarte 22.09.2010
Digitale Orthophotos
Befliegung: 04/2007
Skalierung: 1:20cm
Landesvermessung und Geobasisinformation Brandenburg
Nutzung entsprechend Verwaltungsvereinbarung GS-KS I/10.
ervielfältigung nur mit Genehmigung des Herausgebers.