


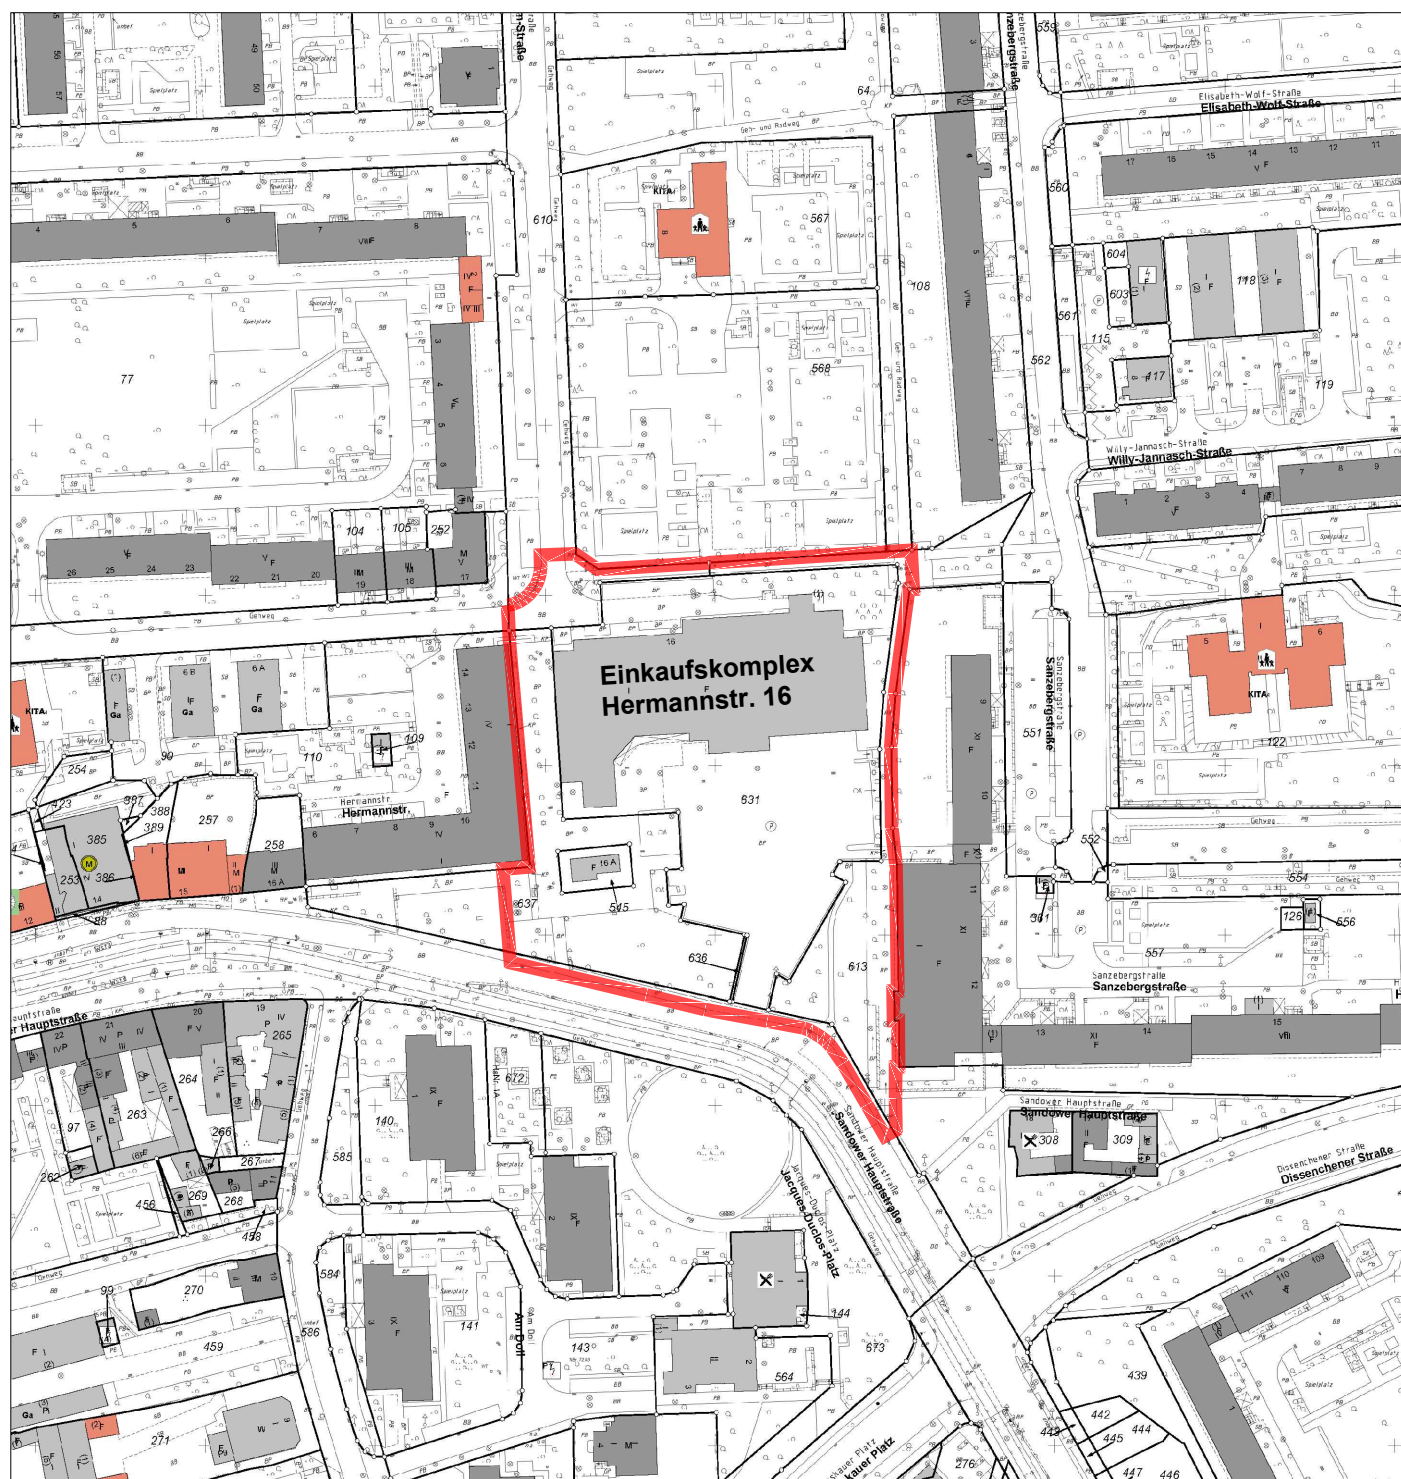

Datenbestand der Digitalen Stadtkarte  
 und/oder des Amtlichen Liegenschaftskatasterinformationssystem (ALKIS)  
 © Stadtverwaltung Cottbus, FB Geoinformation und Liegenschaftskataster

## LEGENDE



Geltungsbereich B-Plan

## B-Plan Nr. O/20/106 "Sondergebiet Hermannstraße" - Lageplan

Planungsstand:  
**Aufstellungsbeschluss**

Stadt Cottbus  
 vertreten durch GB Stadtentwicklung und Bauen  
 FB Stadtentwicklung

Datum: August 2018  
 Maßstab: ohne

