


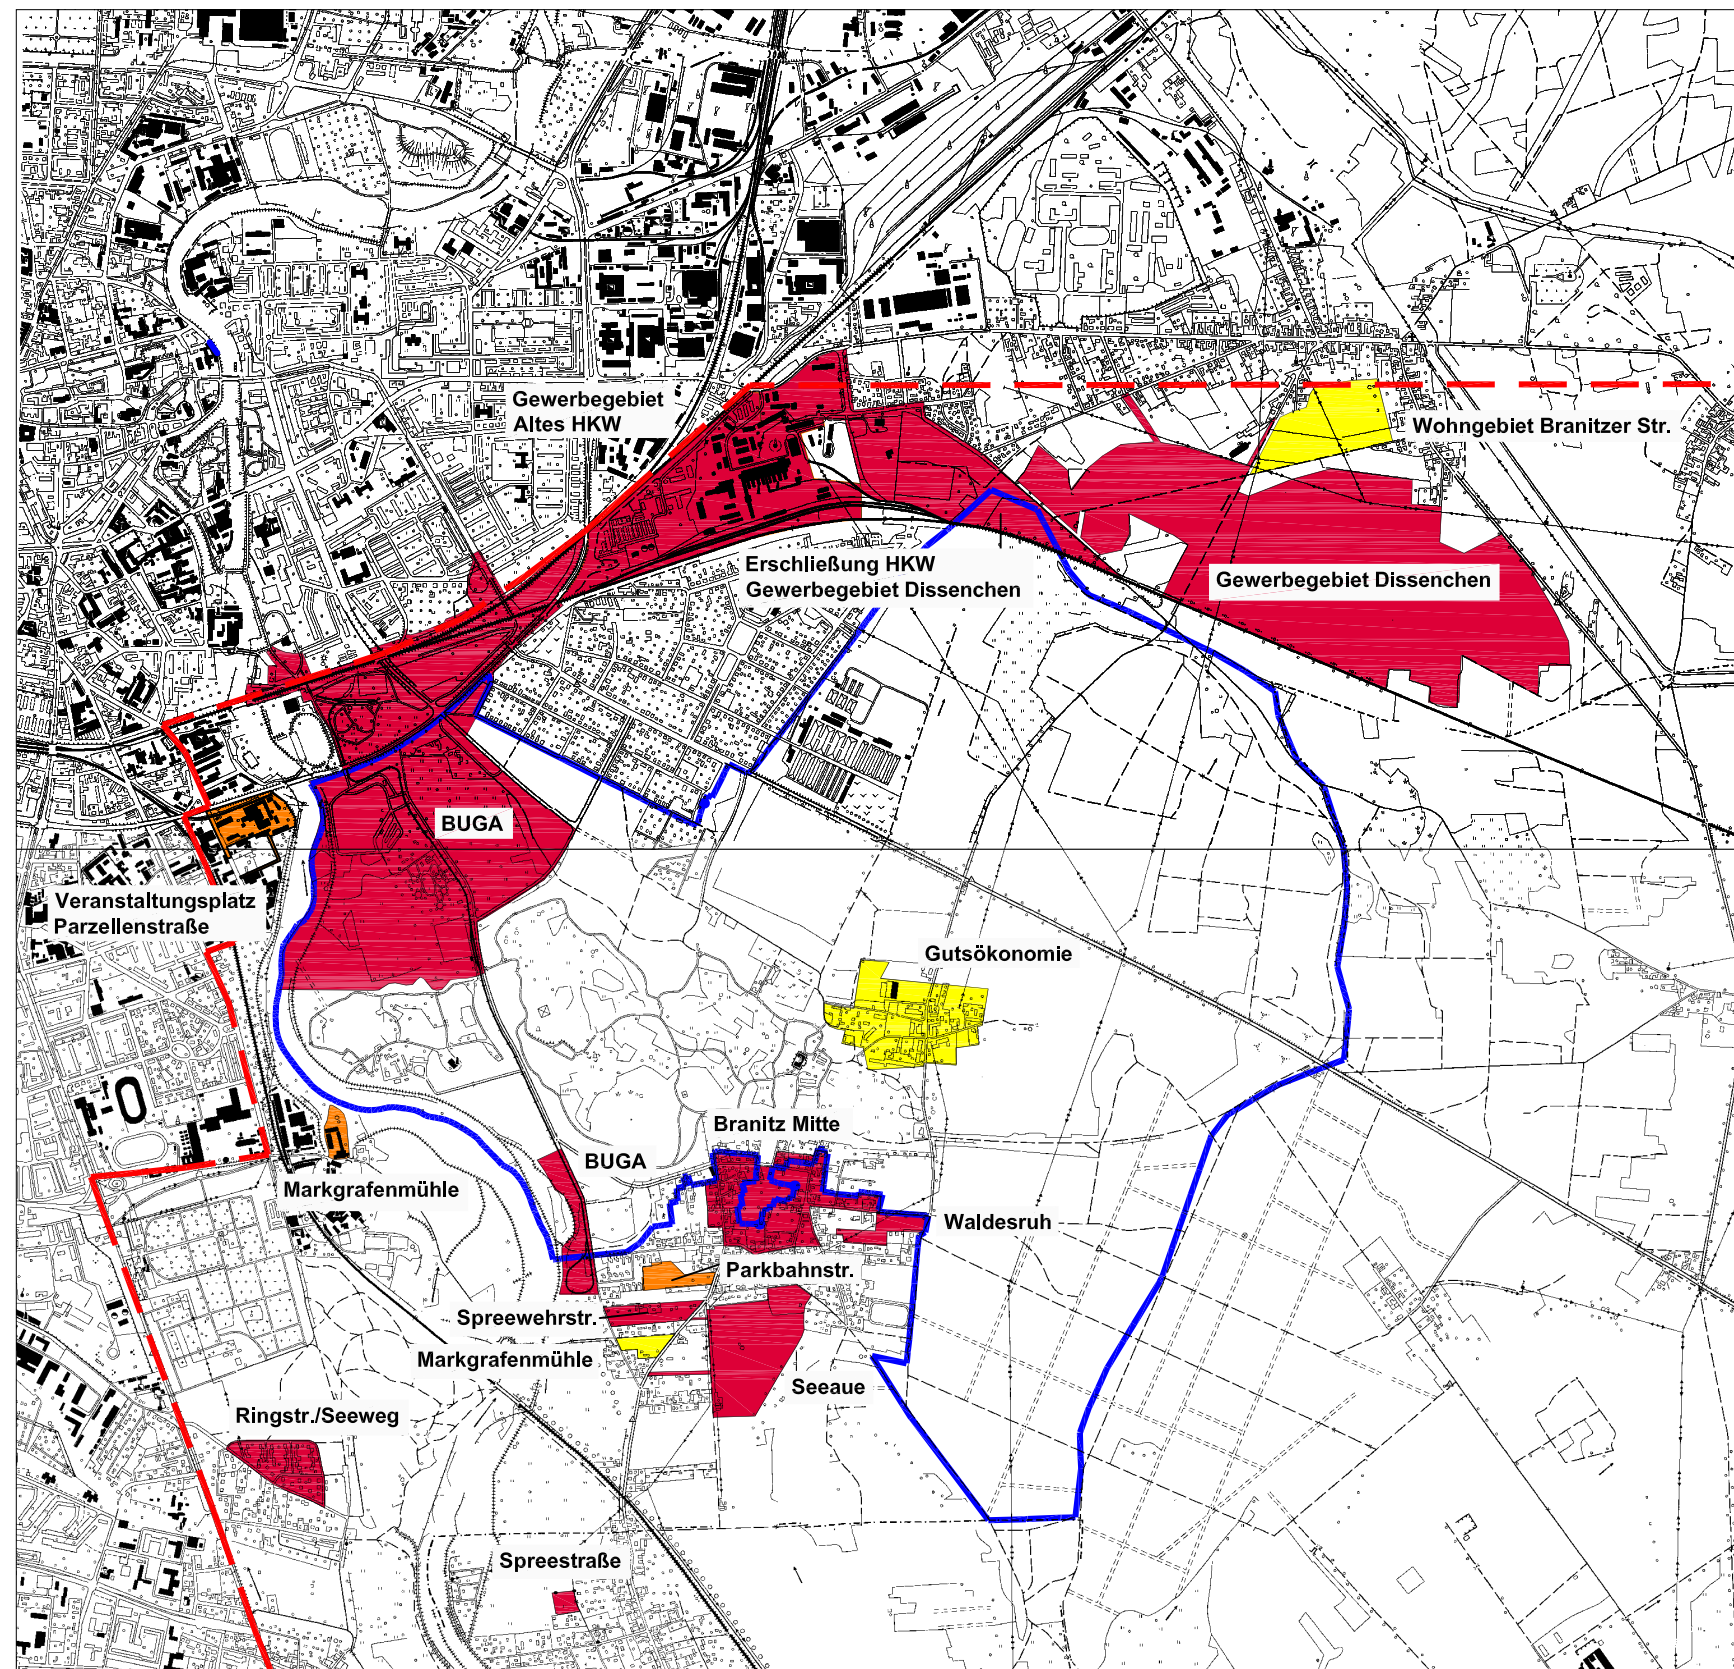

LEGENDE

GELTUNGSBEREICH

--- Bearbeitungsgebiet

DENKMALBEREICHSATZUNG

— Branitzer Park

VERFAHRENSSTAND

■ Aufstellungsbeschluss

■ Auslegungsbeschluss

■ Satzungsbeschluss

Kartengrundlage: AUSGABE IN 1 : 10.000
DTK 10.4252-NW Cottbus DTK 10.4252-SW Branitz
Hrsg.: Landesvermessung und Geobasisinformation Brandenburg
veröffentlicht mit Genehmigung der Landesvermessung und Geobasisinformation Brandenburg
vom 28.04.2004, Nummer Nr.GB-D23/04

