




04.April 2013

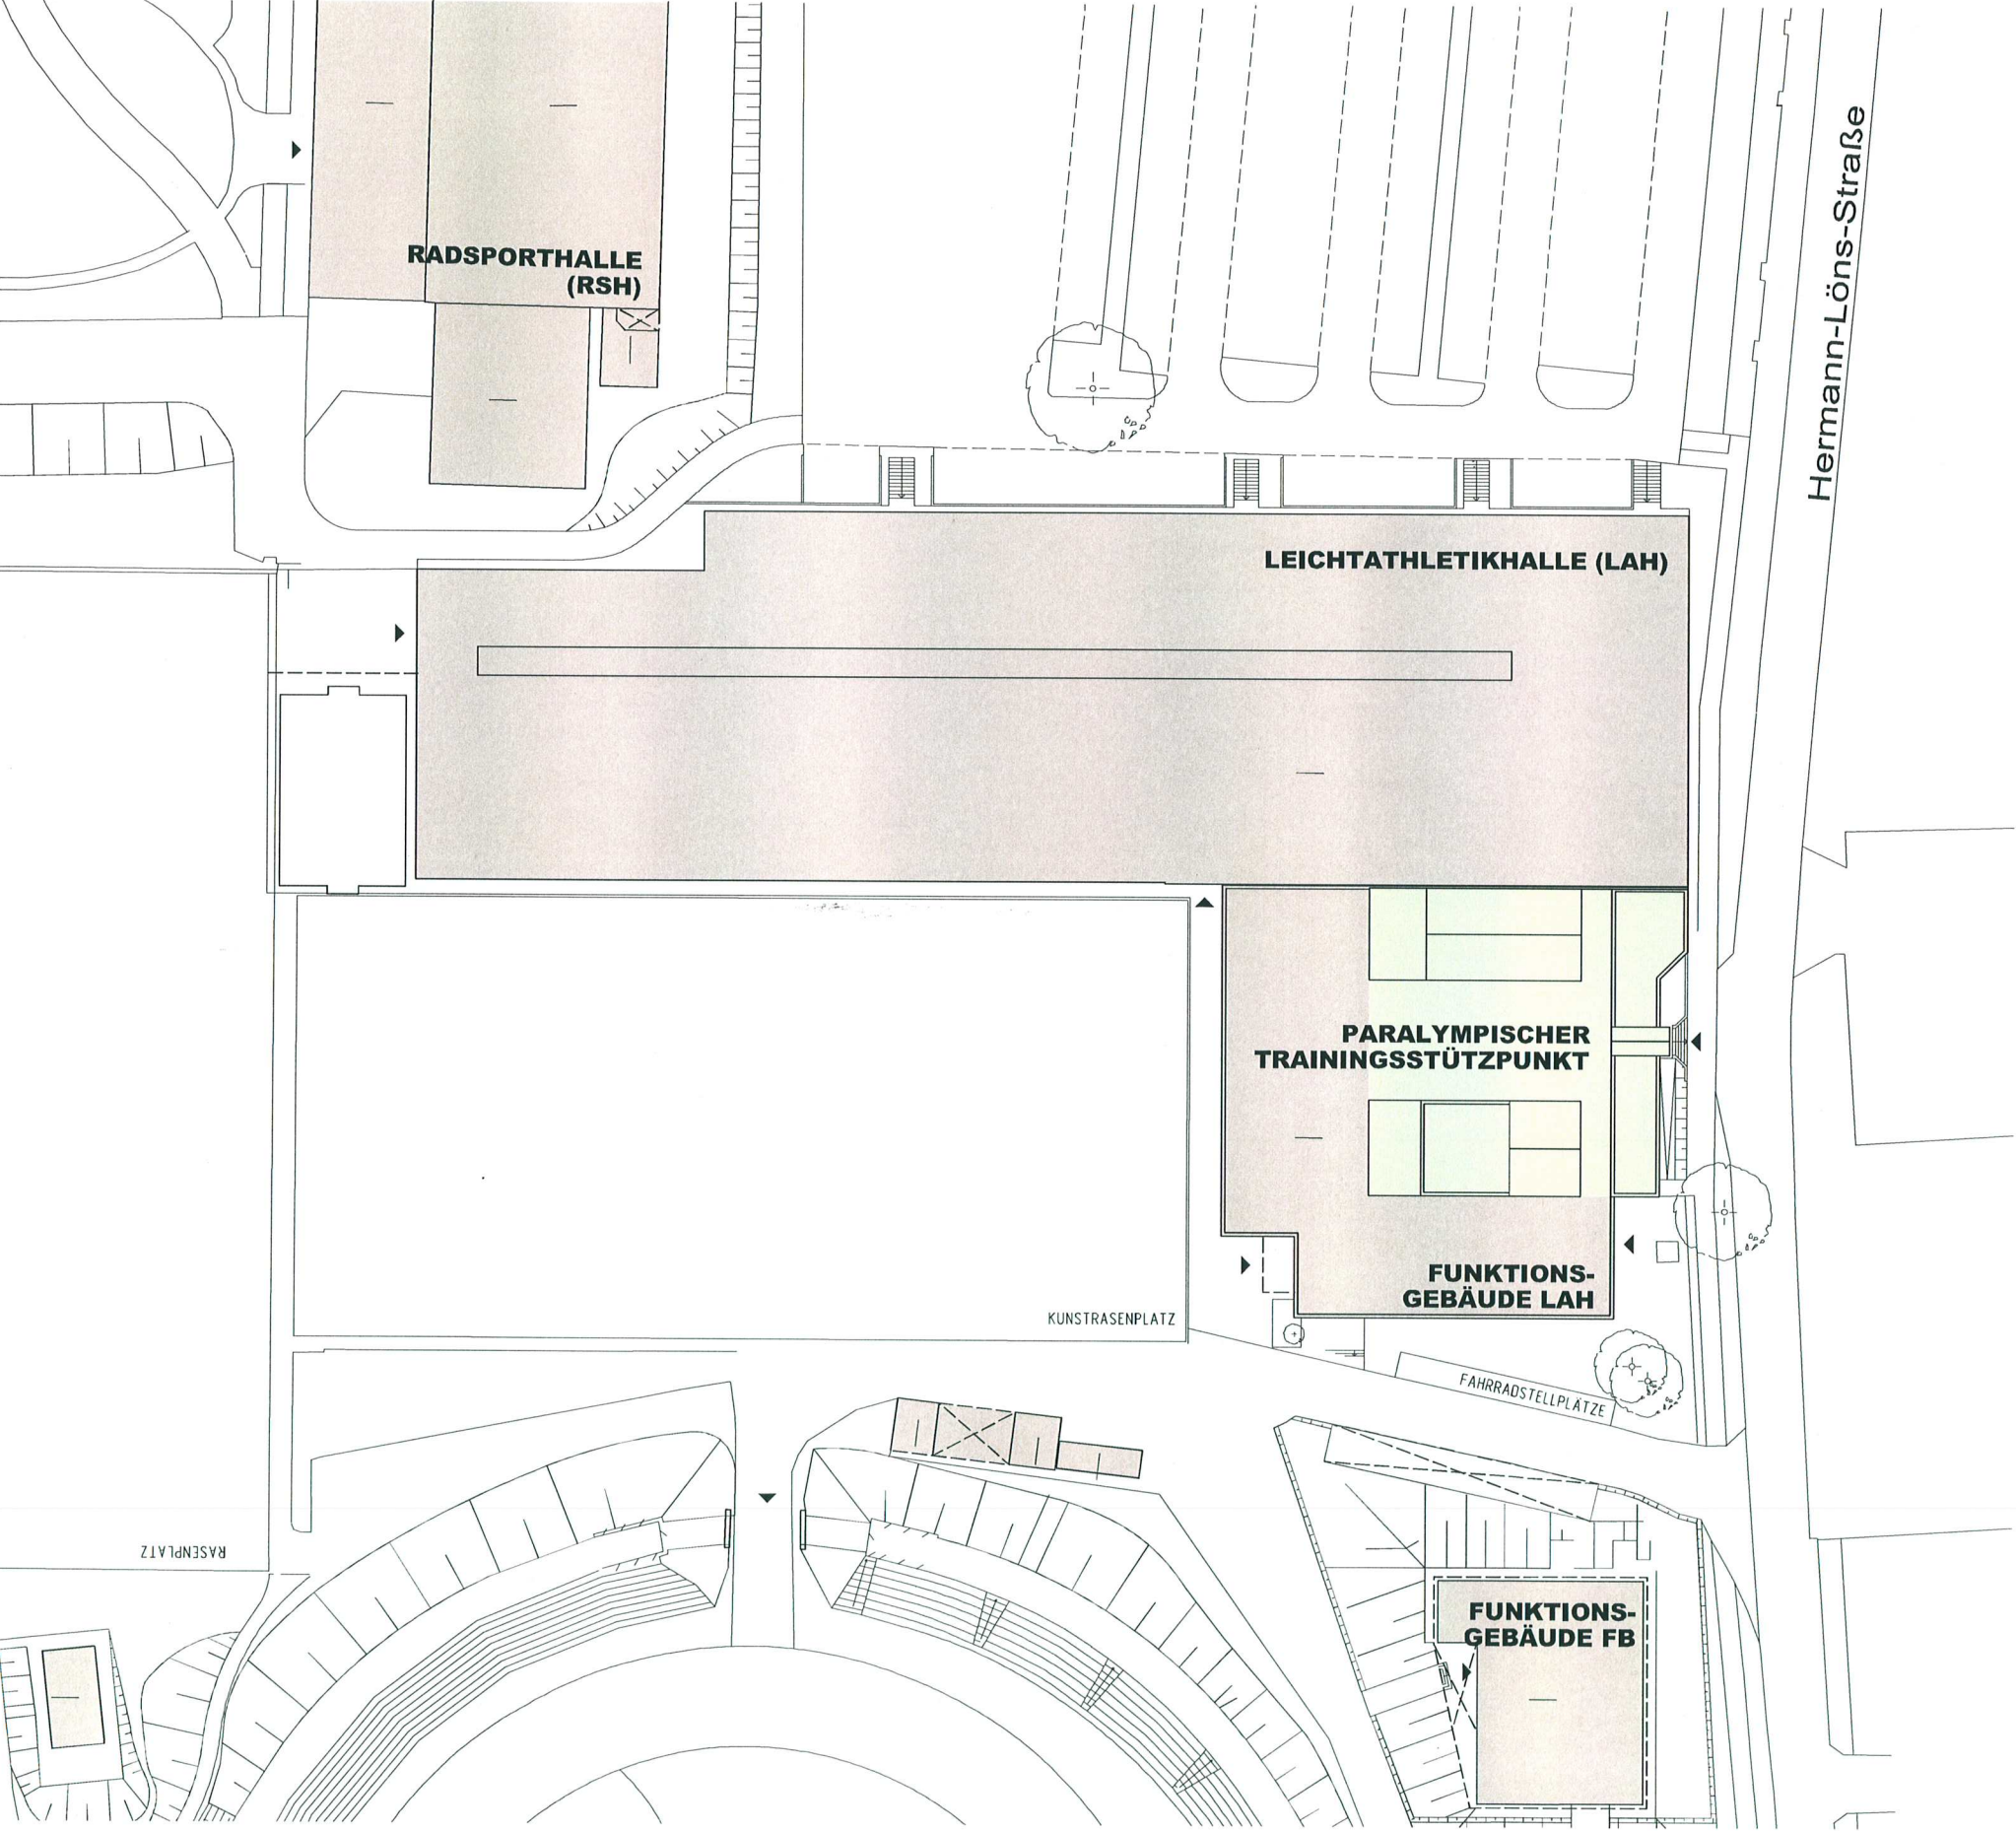

LEGENDE

- Bestandsgebäude
- geplanter Bereich für den Paralympischen Trainingsstützpunkt



Raumbedarf

Paralympischer Trainingsstützpunkt

- Trainerbüro mit 2 Arbeitsplätzen	ca. 30m ²
- Trainerbüro mit 1 Arbeitsplatz	ca. 15m ²
- Rollen- / Trainingsraum	ca. 90m ²
- Lagerraum (Geräte, Räder, Material, ...)	ca. 30m ²
- Barrierefreies WC	
- Umkleideraum männlich	
- Umkleideraum weiblich	

Physiotherapie Olympiastützpunkt


- Empfangs- / Büroraum	ca. 20m ²
- Behandlung 1 - Kurzwelle	ca. 20m ²
- Behandlung 2 - Elektro / Massage	ca. 20m ²
- Behandlung 3 - UWM	ca. 30m ²
- Therapie- und Bewegungsraum	ca. 30m ²
- 1x Personalumkleide mit Du und WC	ca. 15m ²
- 1x Lagerraum	ca. 15m ²
- 1x Arztraum	ca. 15m ²
- 1x unisex WC	

Gemeinschaftsräume / Kaderbetreuung

- Sauna mit Nebenräumen	ca. 120m ²
- Umkleide männlich mit min. 10 Plätzen	
- Umkleide weiblich mit min.10 Plätzen	
- Beratungsraum mit Teeküche	

ERRICHTUNG EINES PARALYMPISCHEN TRAININGSTÜTZPUNKTES - IM FKT-GEBÄUDE DER LEICHTATHLETIKHALLE

04.April 2013

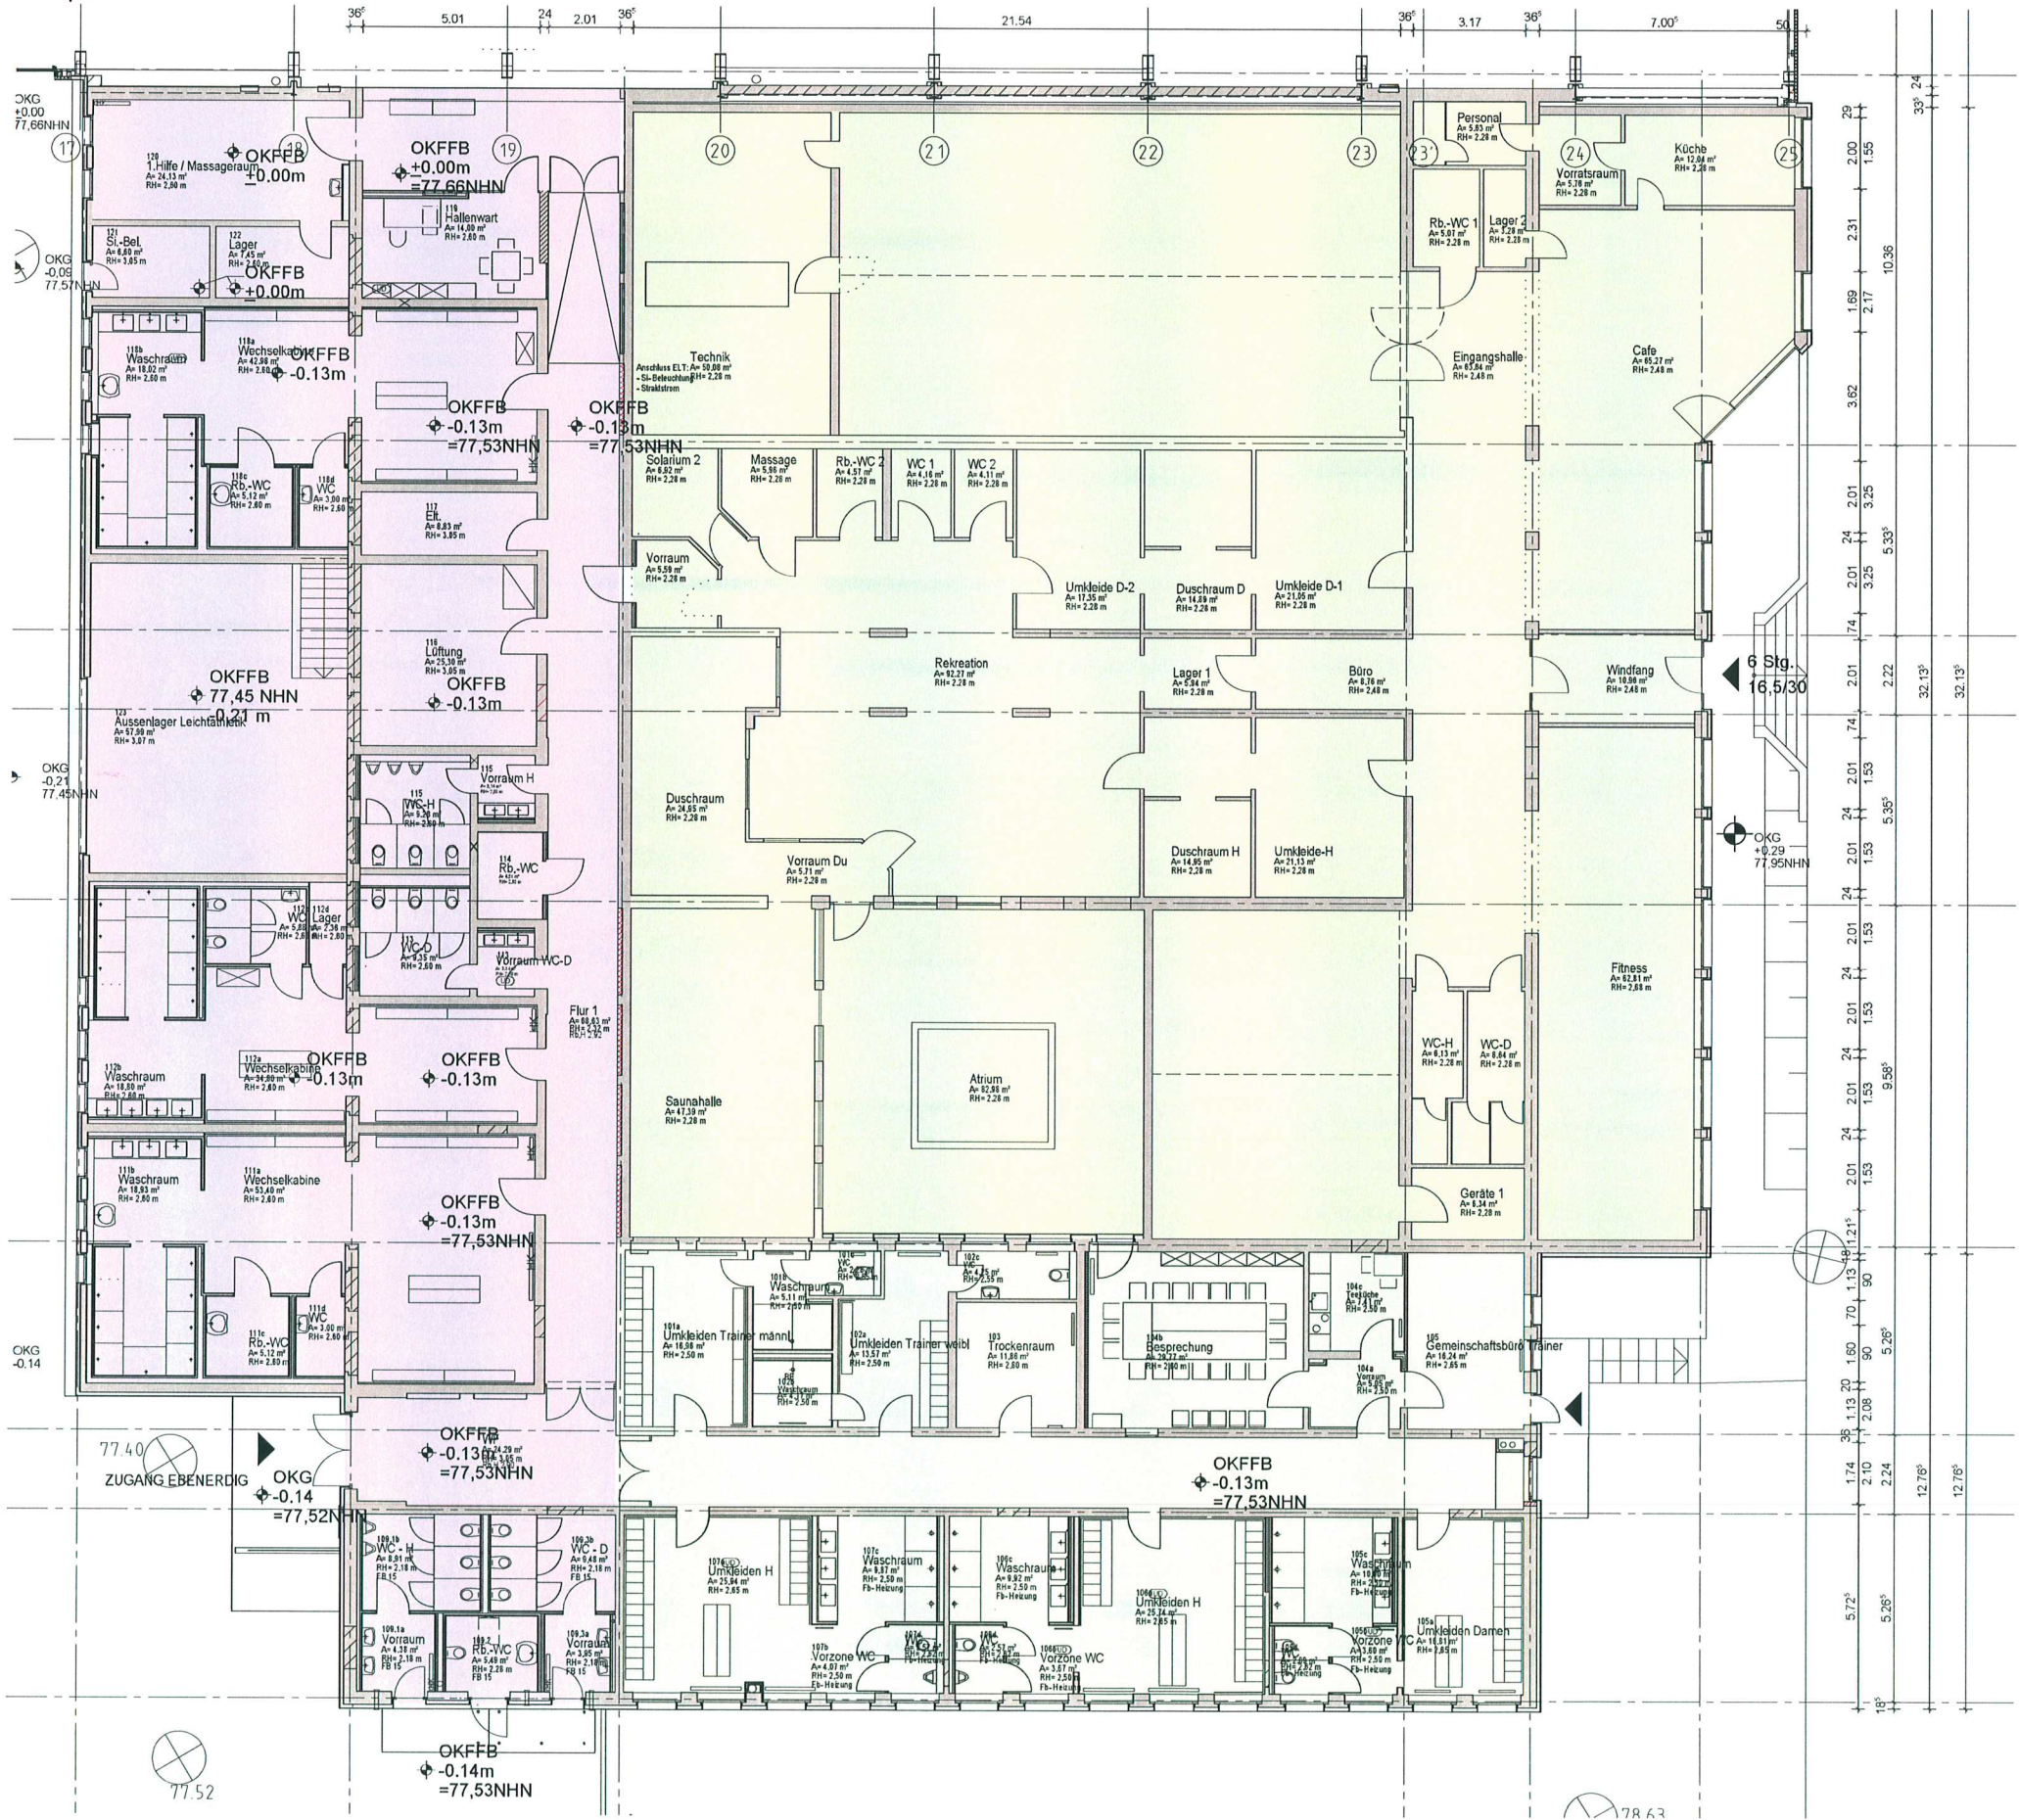

LEGENDE

Gemeinschaftsumkleiden Leichtathletikhalle (1.BA 2010)

Umkleiden Spitzensport Leichtathletikhalle (2.BA 2011)

geplanter Bereich für den Paralympischen Trainingsstützpunkt




M 1:200

GRUNDRISS EG - BESTAND

ERRICHTUNG EINES PARALYMPISCHEN TRAININGSSTÜTZPUNKTES - IM FKT-GEBÄUDE DER LEICHTATHLETIKHALLE

04.April 2013

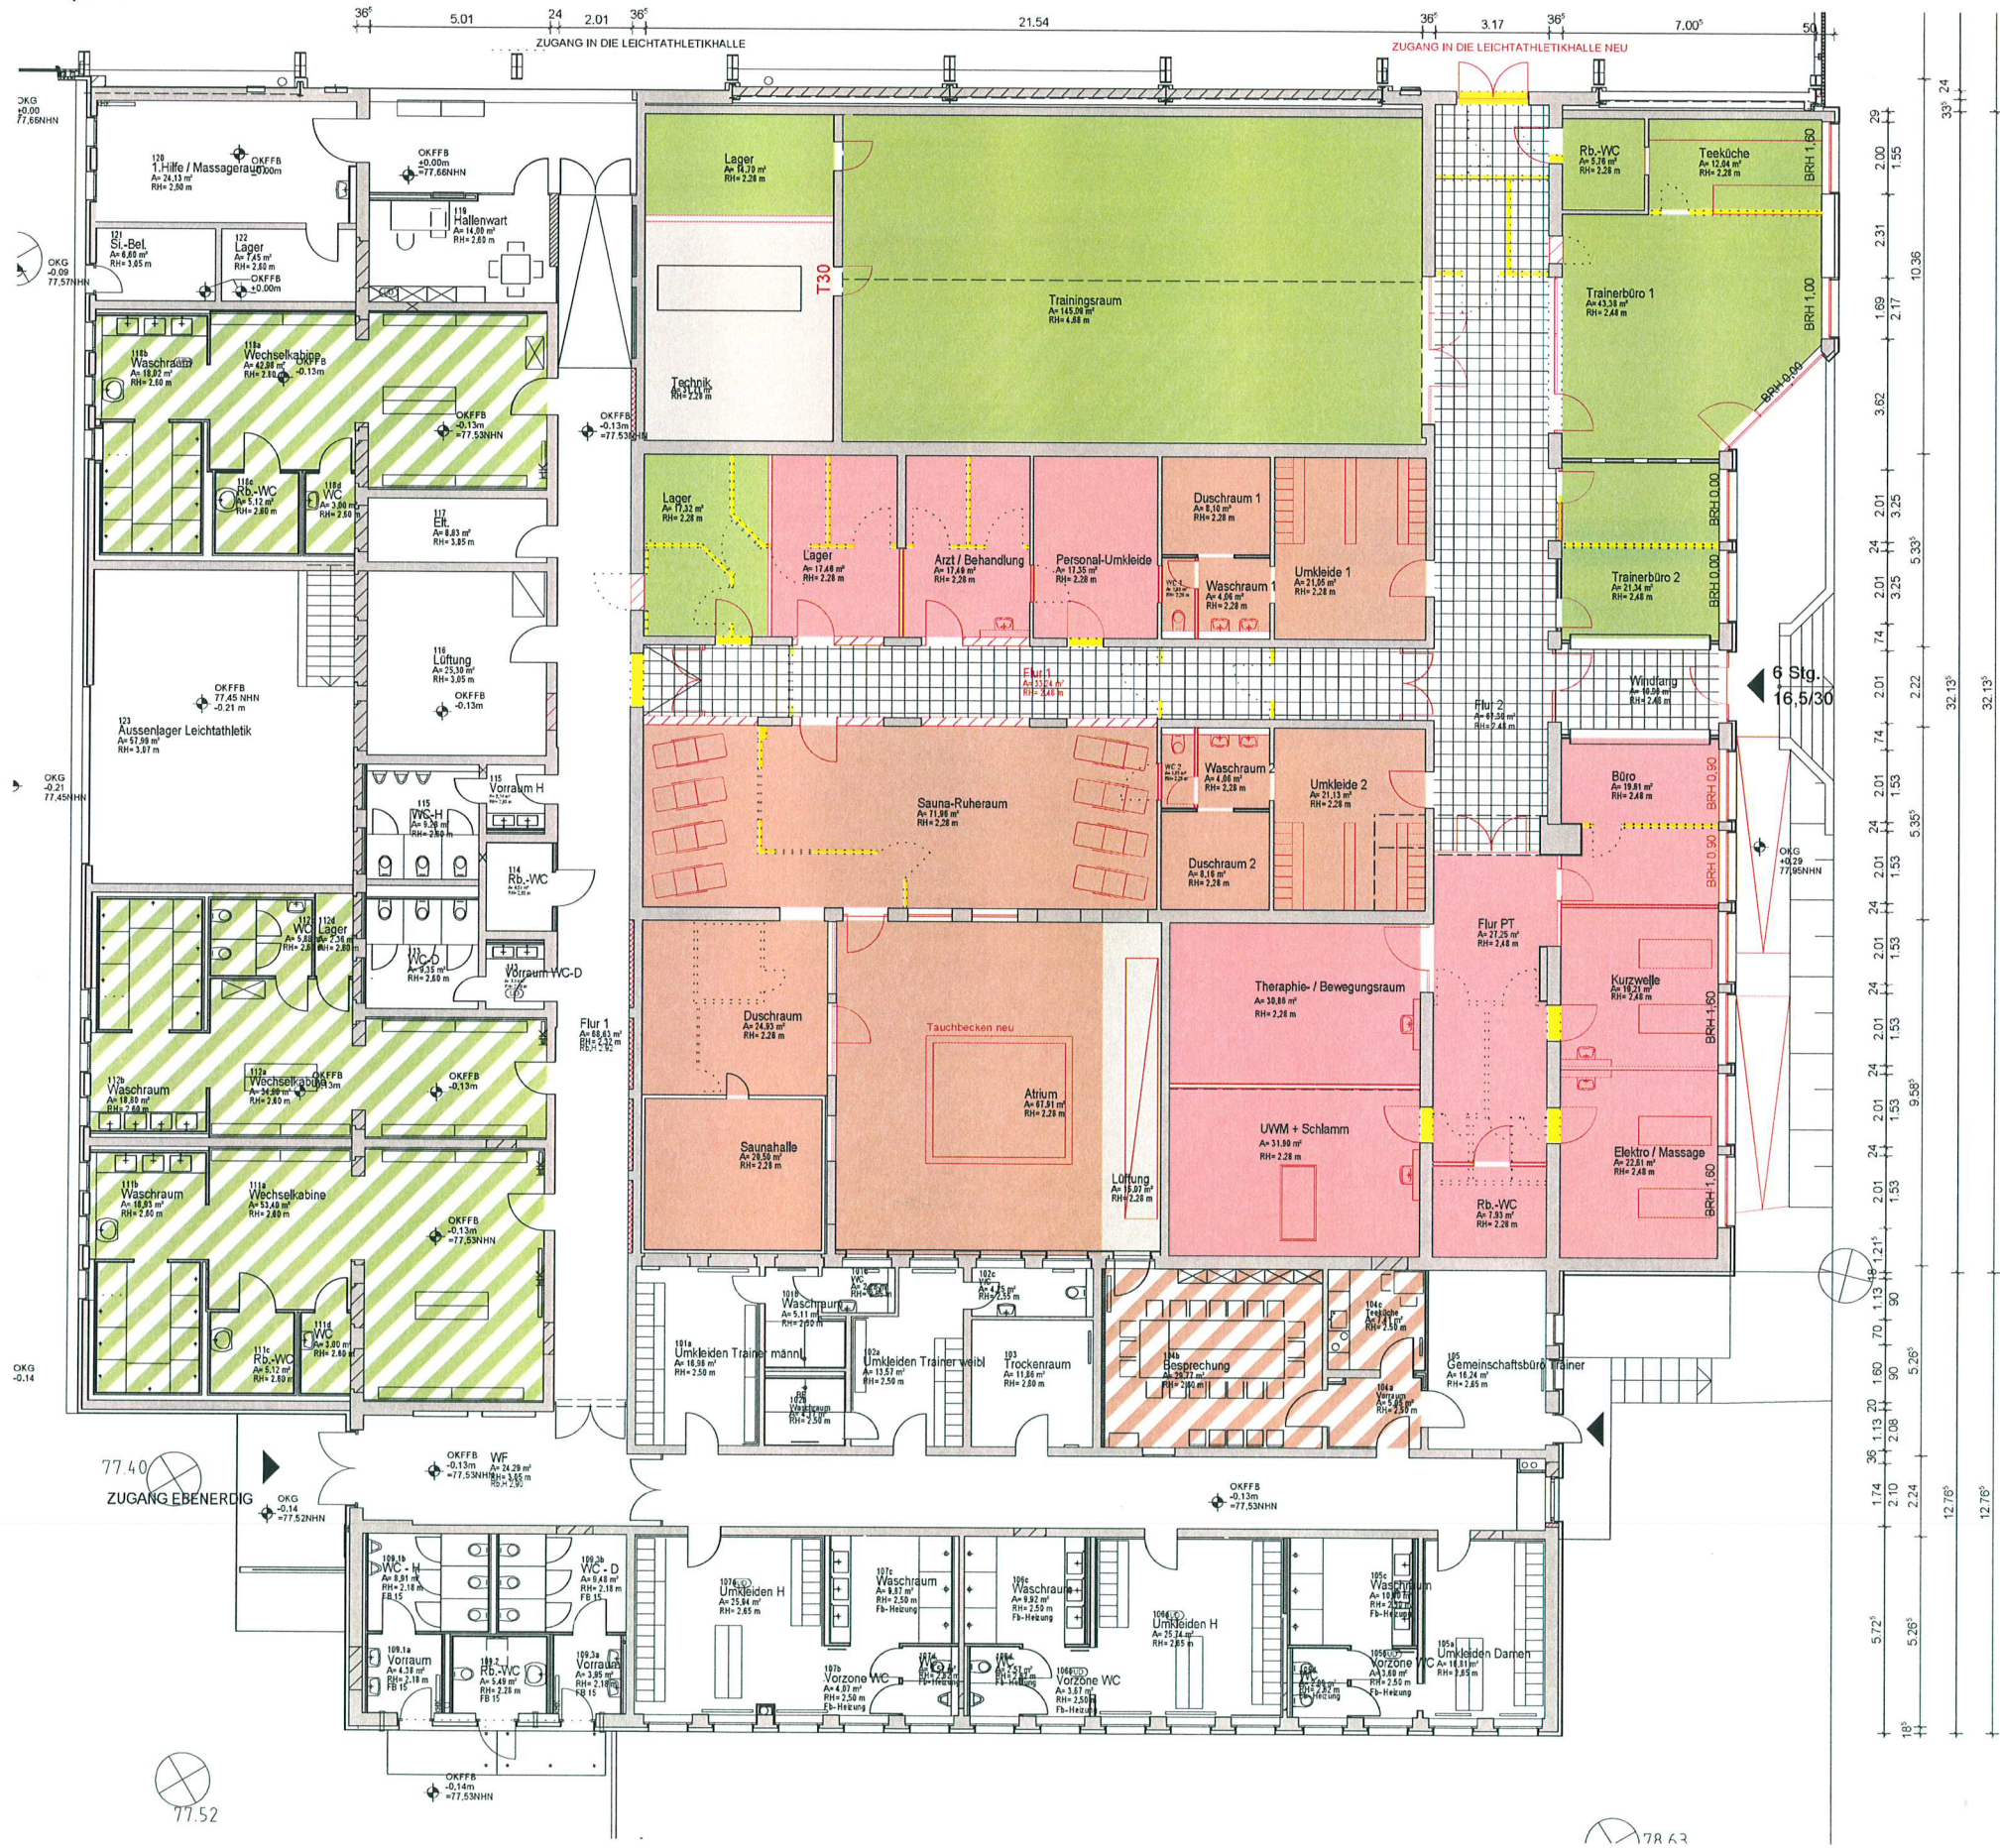

LEGENDE

- Kaderbetreuung
- Kaderbetreuung (Doppelnutzung mit Bestandsräumen LAH)
- Paralympischer TS
- Paralympischer TS (Doppelnutzung mit Bestandsräumen LAH)
- Physiotherapie OSP
- Technik
- Verkehrsfläche
- Bestand
- Abbruch
- Neubau

M 1:200

GRUNDRISS EG - KONZEPT



Bauteil-ID	Funktion	Umfang [m]	Grundfläche [m²]
Kaderbetreuung			
	Atrium	33,17	67,91
	Duschraum	19,98	24,93
	Duschraum 1	11,40	8,10
	Duschraum 2	11,44	8,16
	Saunahalle	18,17	20,50
	Sauna-Ruheraum	38,60	71,96
	Umkleide 1	18,43	21,05
	Umkleide 2	18,47	21,13
	Waschraum 1	8,06	4,06
	Waschraum 2	8,06	4,06
	WC 1	5,86	1,83
	WC 2	5,86	1,83
Summe Kaderbetreuung			255,51
Paralympischer TS			
	Lager	16,10	14,70
	Lager	16,95	17,32
	Rb.-WC	9,61	5,76
	Trainingsraum	50,18	145,09
	Teeküche	14,59	12,04
	Trainerbüro 1	26,18	43,38
	Trainerbüro 2	18,51	21,34
Summe Paralympischer TS			259,64
Physiotherapie OSP			
	Arzt / Behandlung	17,08	17,49
	Büro	19,09	19,61
	Elektro / Massage	19,09	22,61
	Flur PT	24,33	27,25
	Kurzweile	17,53	19,21
	Lager	17,06	17,46
	Personal-Umkleide	16,96	17,35
	Rb.-WC	11,34	7,93
	Therapie- / Bewegungsraum	22,76	30,86
	UWM + Schlamm	23,06	31,90
Summe Physiotherapie OSP			211,68
Technik			
	Lüftung	21,71	15,07
	Technik	22,58	31,71
Summe Technik			46,78
Verkehrsfläche			
	Flur 1	37,54	33,24
	Flur 2	49,63	67,30
	Windfang	13,75	10,96
Summe Verkehrsfläche			111,50
Gesamtsumme			885,11