


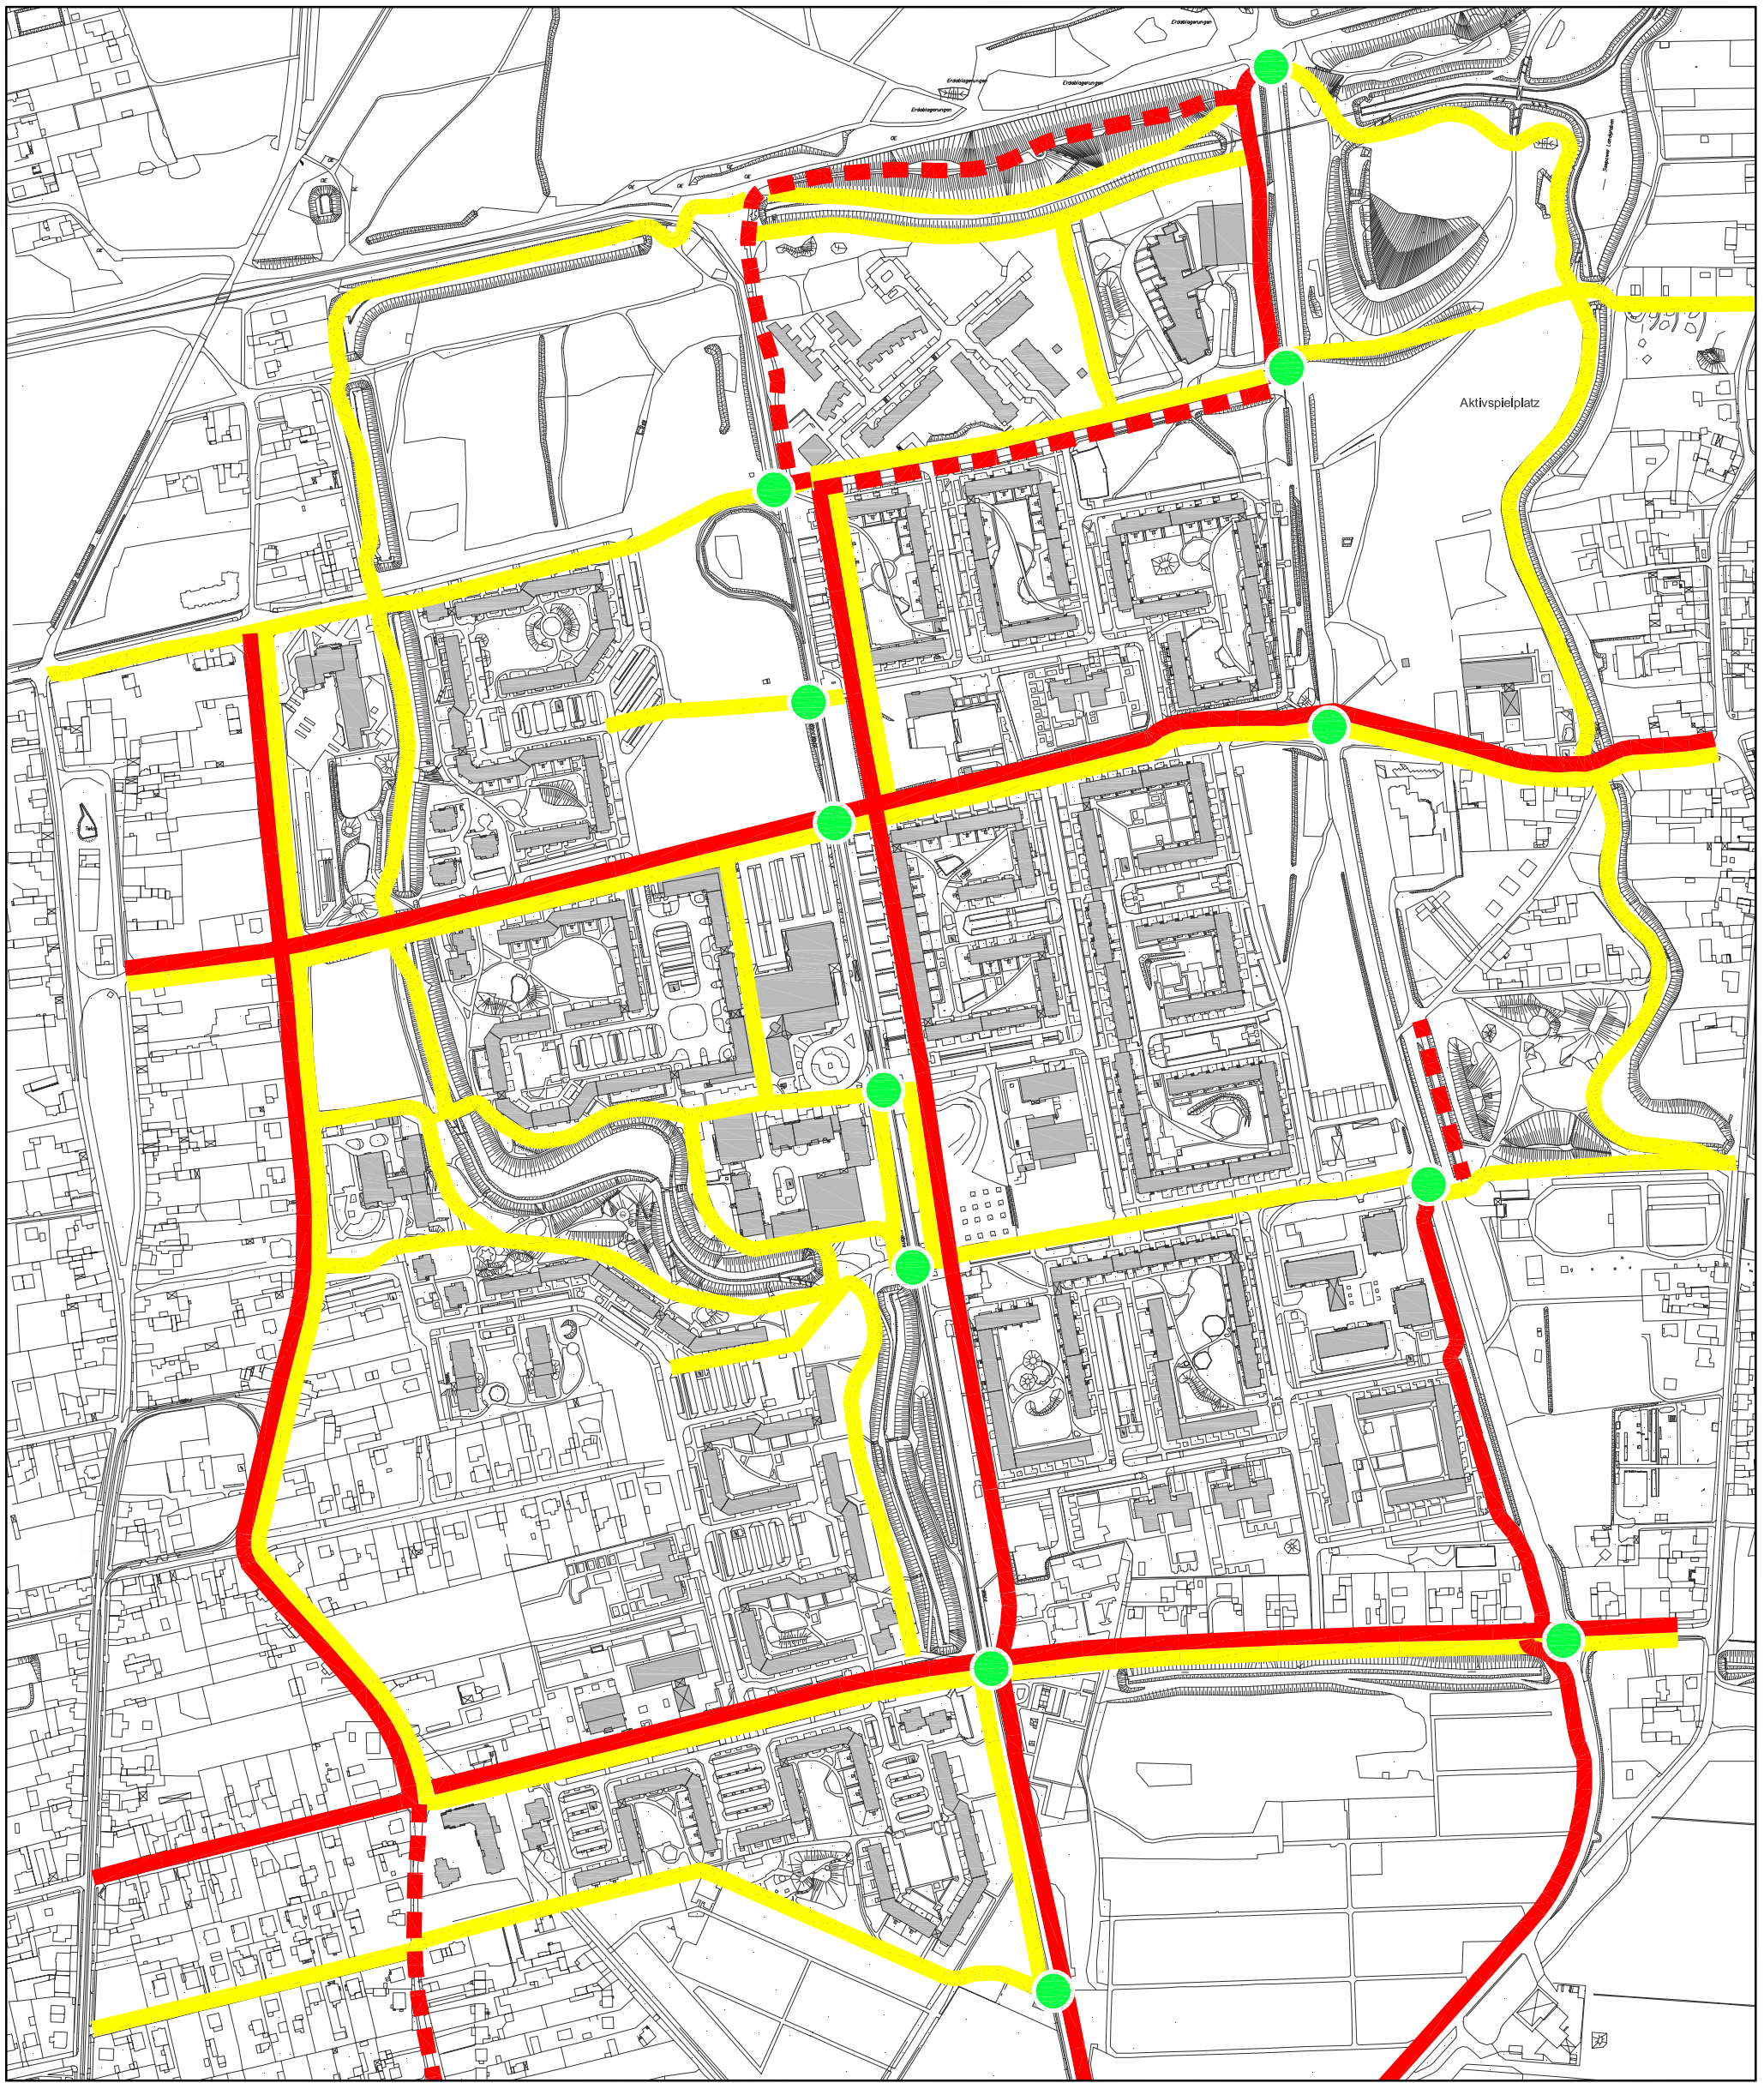

Teilplan Verkehr

Rad- und Fußgängerverkehr

- Bestand
- Ersatz
- Radverkehrsachse (Veloroute, Ergänzungsnetz)
- Hauptfußwegeachse
- wichtige Querungsstelle

Teilräumliches Stadtumbaukonzept

Neu - Schmellwitz

Stand der Bearbeitung: 01.12.2005
M 1 : 5000

Stadtverwaltung Cottbus
Baudezernat
Amt für Stadtentwicklung und Stadtplanung