


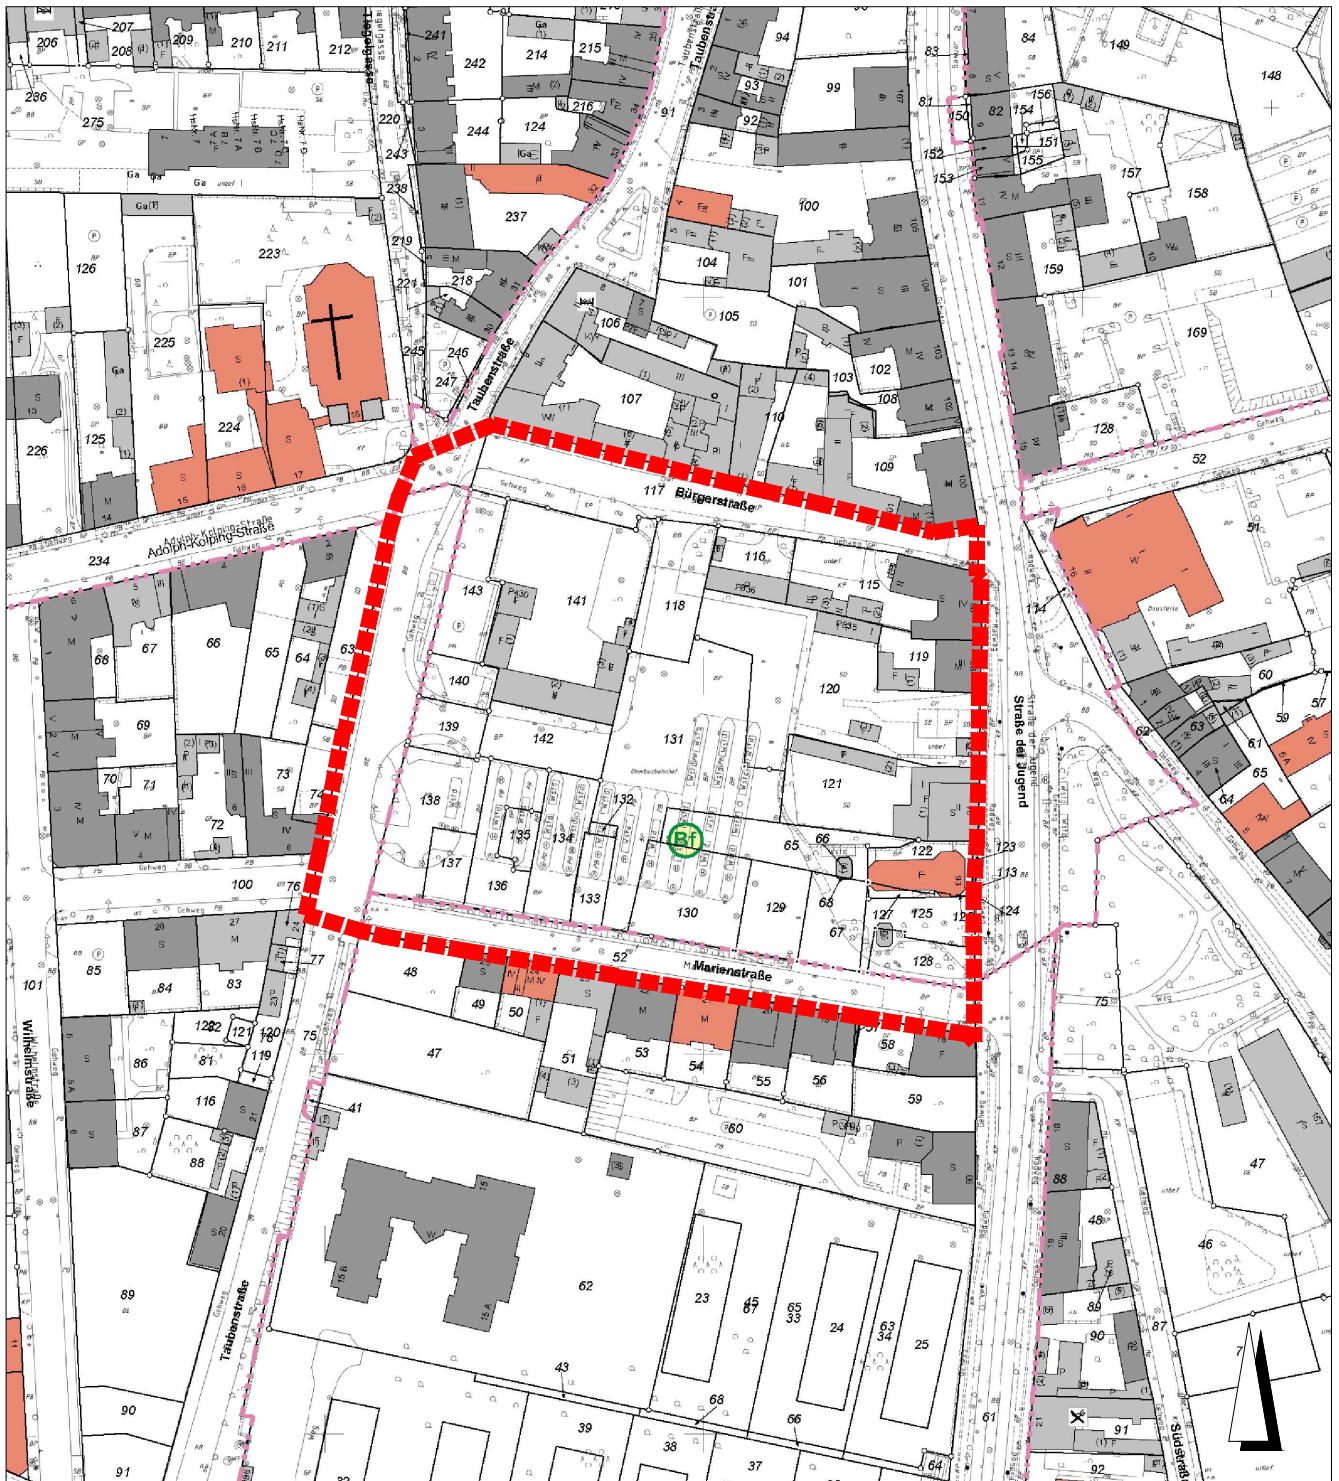

Datenbestand der Digitalen Stadtkarte und/oder des Amtlichen
 Liegenschaftskatasterinformationssystem (ALKIS)
 © Stadtverwaltung Cottbus, FB Geoinformation und Liegenschaftskataster

Bebauungsplan "Marienstraße/Bürgerstraße" - Geltungsbereich

Planungsstand:
Aufstellungsbeschluss

Stadt Cottbus
 vertreten durch GB Stadtentwicklung und Bauen
 FB Stadtentwicklung

Datum: Mai 2017
 Maßstab: 1:2000