




Gestaltungsvorschlag Niedersorbisches Gymnasium Cottbus

Auftraggeber
Stadtverwaltung Cottbus
FB 86 Grün- u. Verkehrsflächen
Karl-Marx-Str. 67
03044 Cottbus

Entwurfsverfasser
LandschaftsArchitekturbüro Engelmänn
Torgauer Straße 11
03048 Cottbus
Tel.: 0355 / 752 756
Fax: 0355 / 754 789
email: info@engelmänn-im-netz.de
Web: www.engelmänn-im-netz.de

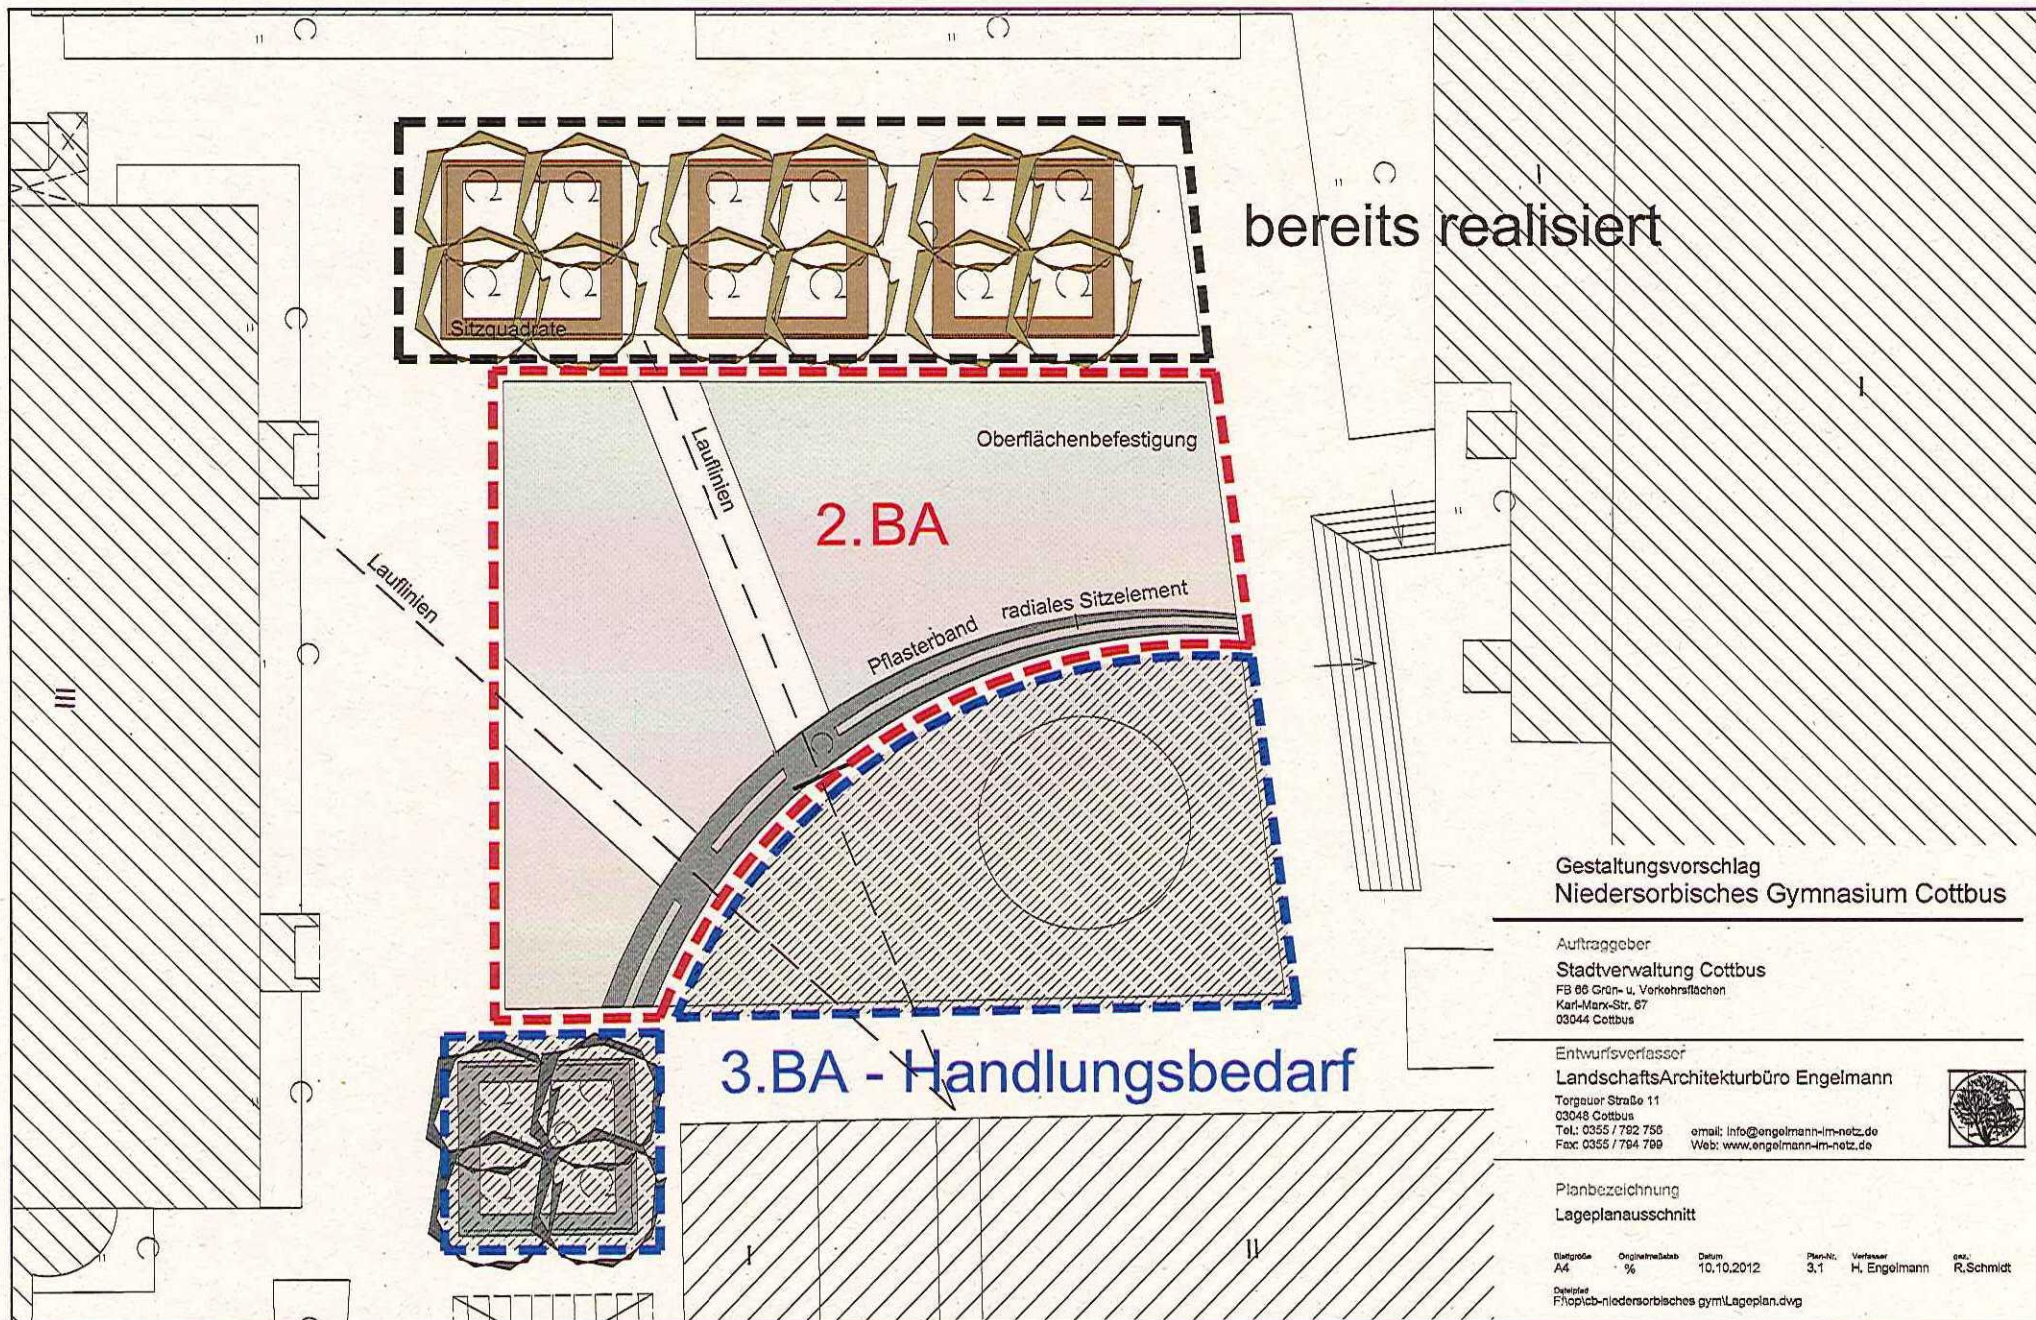

Planbezeichnung
Lageplanausschnitt

Blattgröße	Originalmaßstab	Datum	Plan-Nr.	Verfasser	geg.
A4	1:500	10.10.2012	3.1	H. Engelmänn	R. Schmidt

Download
Flplocb-niedersorbisches gym/Lageplan.dwg