



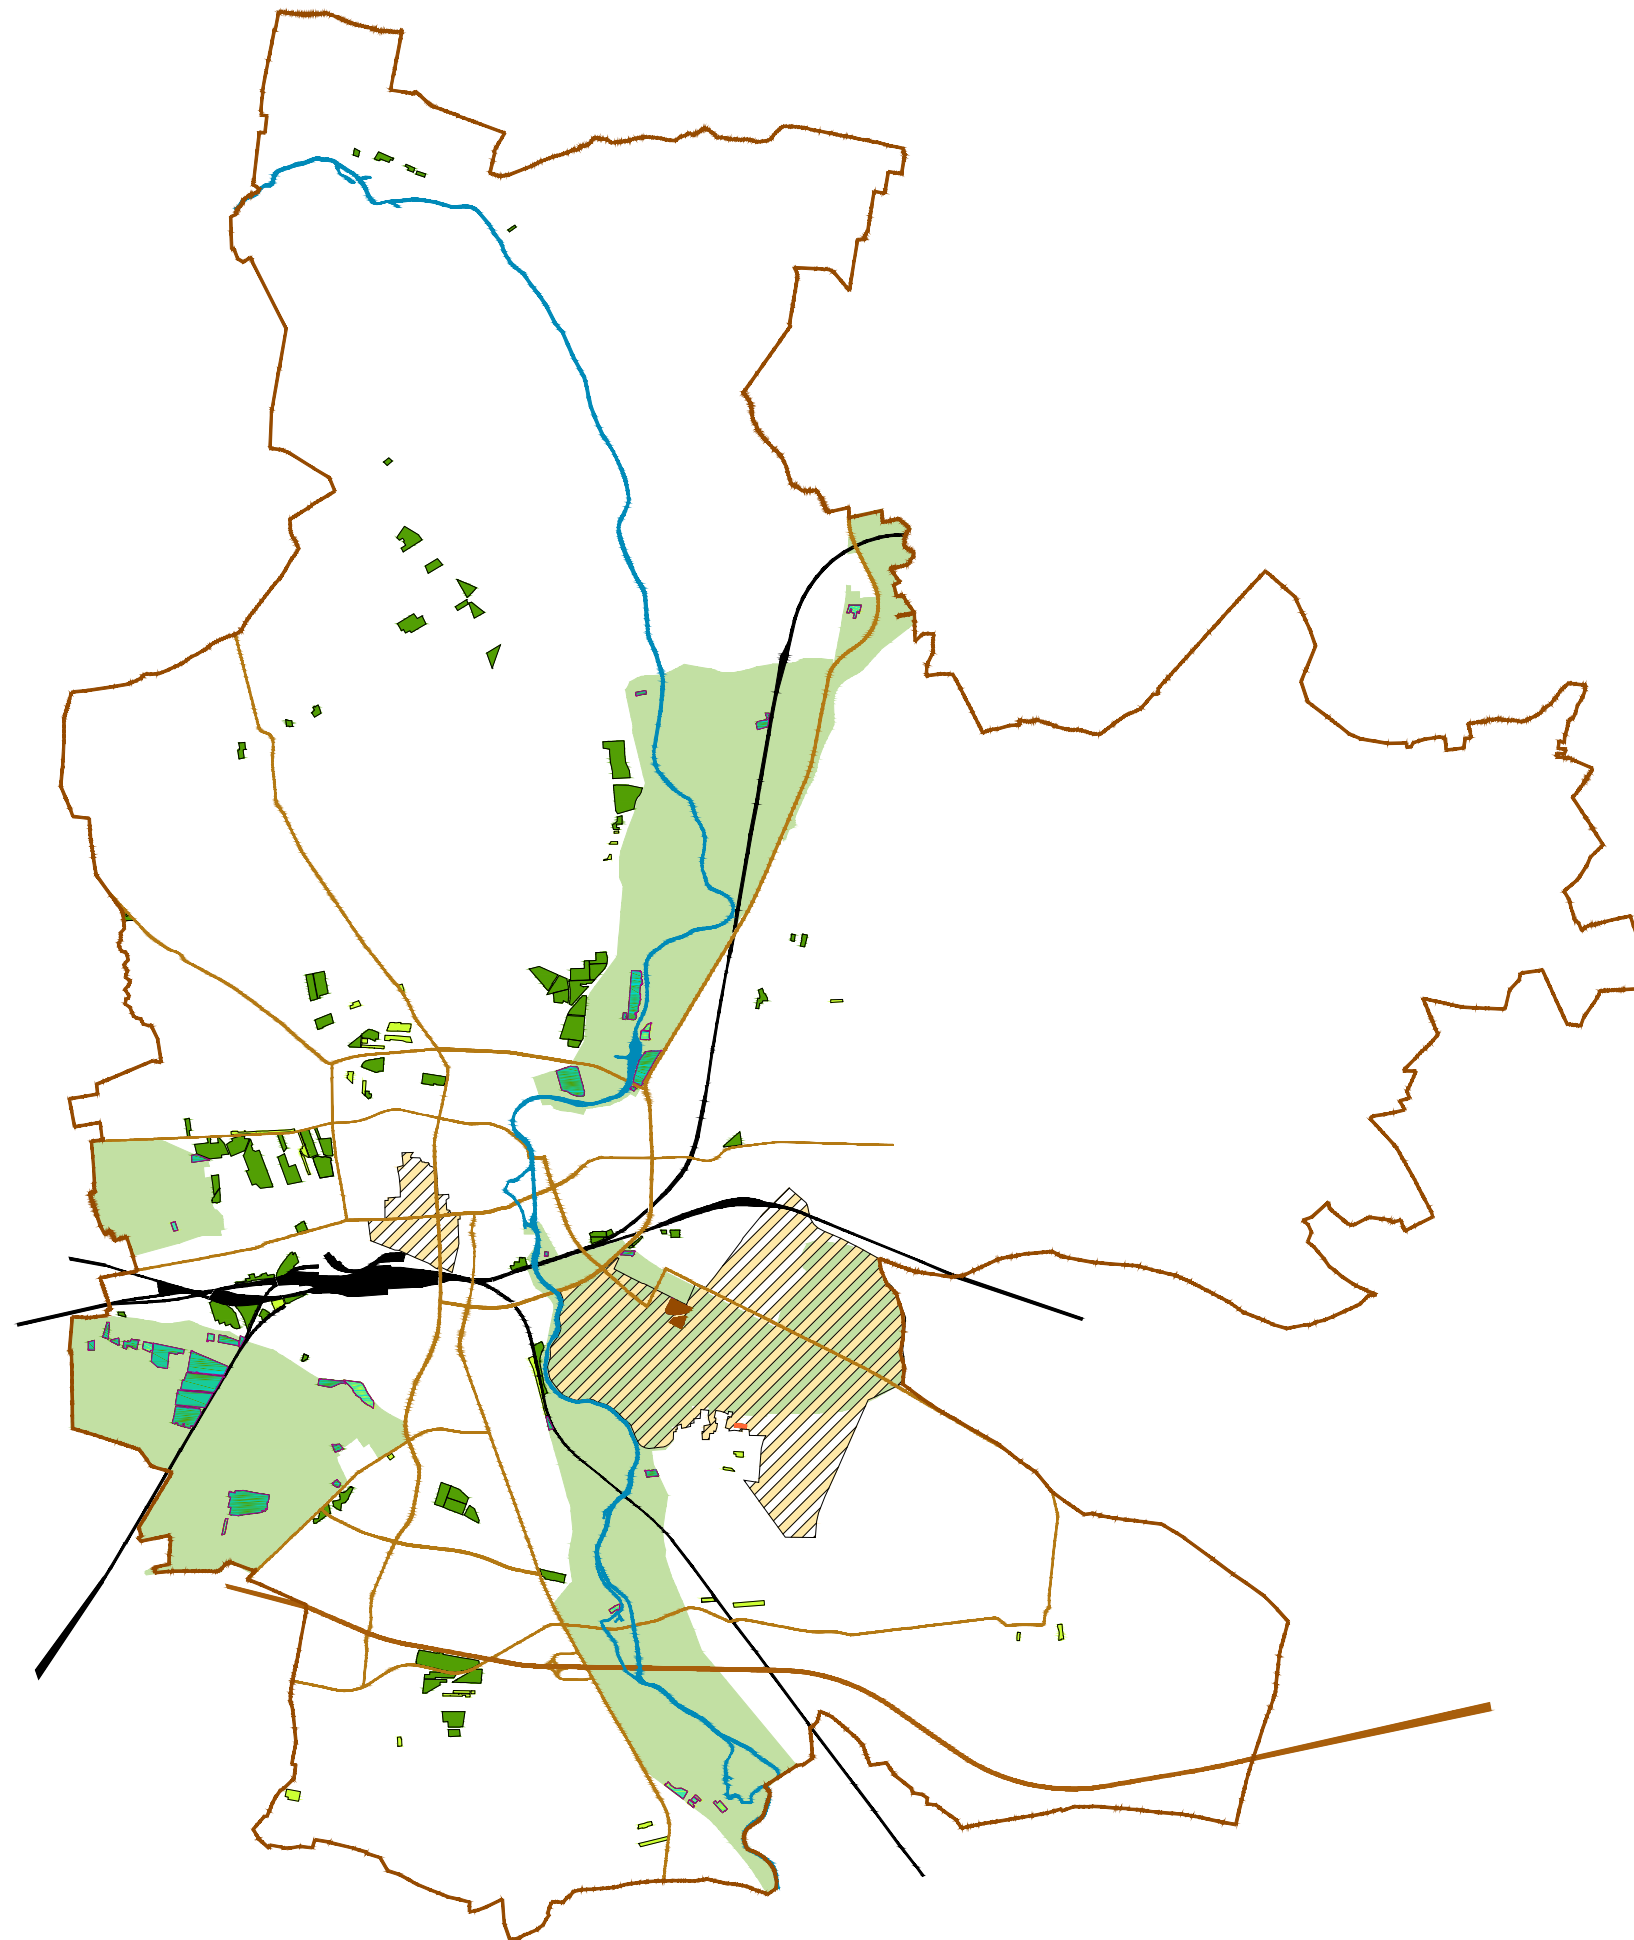

Natur- und Denkmalschutzrecht

- Kleingartenanlagen nach dem Bundeskleingartengesetz
- sonstige Gartenanlagen
- Schutzgebiete (LSG)
- Kleingartenanlagen im LSG
- Denkmalschutzbereich
- Kleingartenanlagen im LSG und im Denkmalschutzbereich
- Kleingartenanlagen im Denkmalschutzbereich
- Straßensystem (Hauptstraßen)
- Gewässer (Spree)
- Bahnanlagen
- Stadtgrenze

Originalmaßstab 1:7 500 (Plot A3)

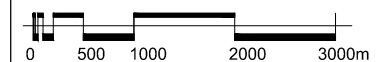

Kartengrundlage

TK 10, © Landesvermessung und Geobasisinformation Brandenburg
<http://www.geobasis-bb.de>

Stadt

Cottbus

Kleingartenentwicklungskonzept

Fassung

September 2012

Planungsbüro
WOLFF
 architektur- stadt und dorfplanung

Bonnaskenstr. 18/19 03044 Cottbus
 tel (0355) 70 04 57 fax 70 04 90
www.planungsbuero-wolff.de
info@planungsbuero-wolff.de

Anlage 7