


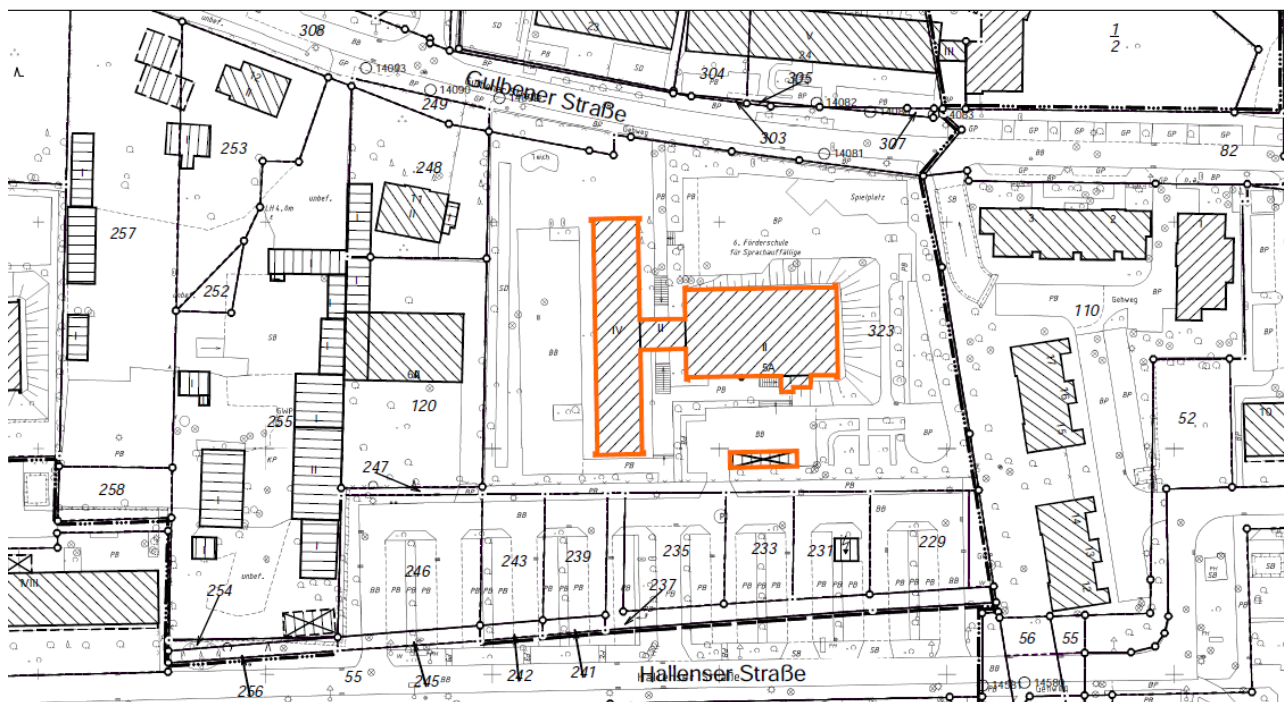


Datum: 17.07.13
 Maßstab: 1:1000
 Bearb.-Nr.:
 Bearbeiter:

Auskunft aus dem Geoinformationssystem der Stadt Cottbus

Objekt Hallenser Str. 5a

Verwendung nur zum internen Gebrauch der Stadtverwaltung Cottbus



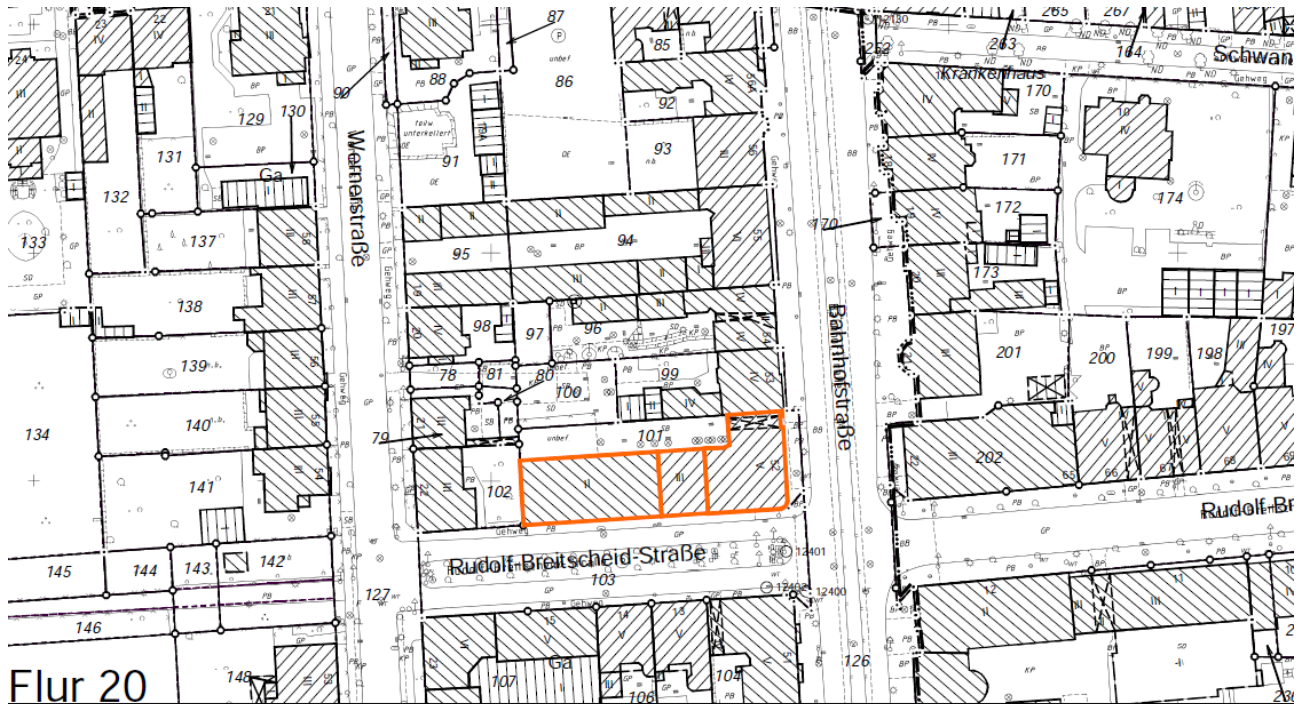

Flur 20

Datum: 17.07.13
Maßstab: 1:1000
Bearb.-Nr.:
Bearbeiter:

Auskunft aus dem Geoinformationssystem der Stadt Cottbus

Bahnhofstraße 52

Verwendung nur zum internen Gebrauch der Stadtverwaltung Cottbus

