


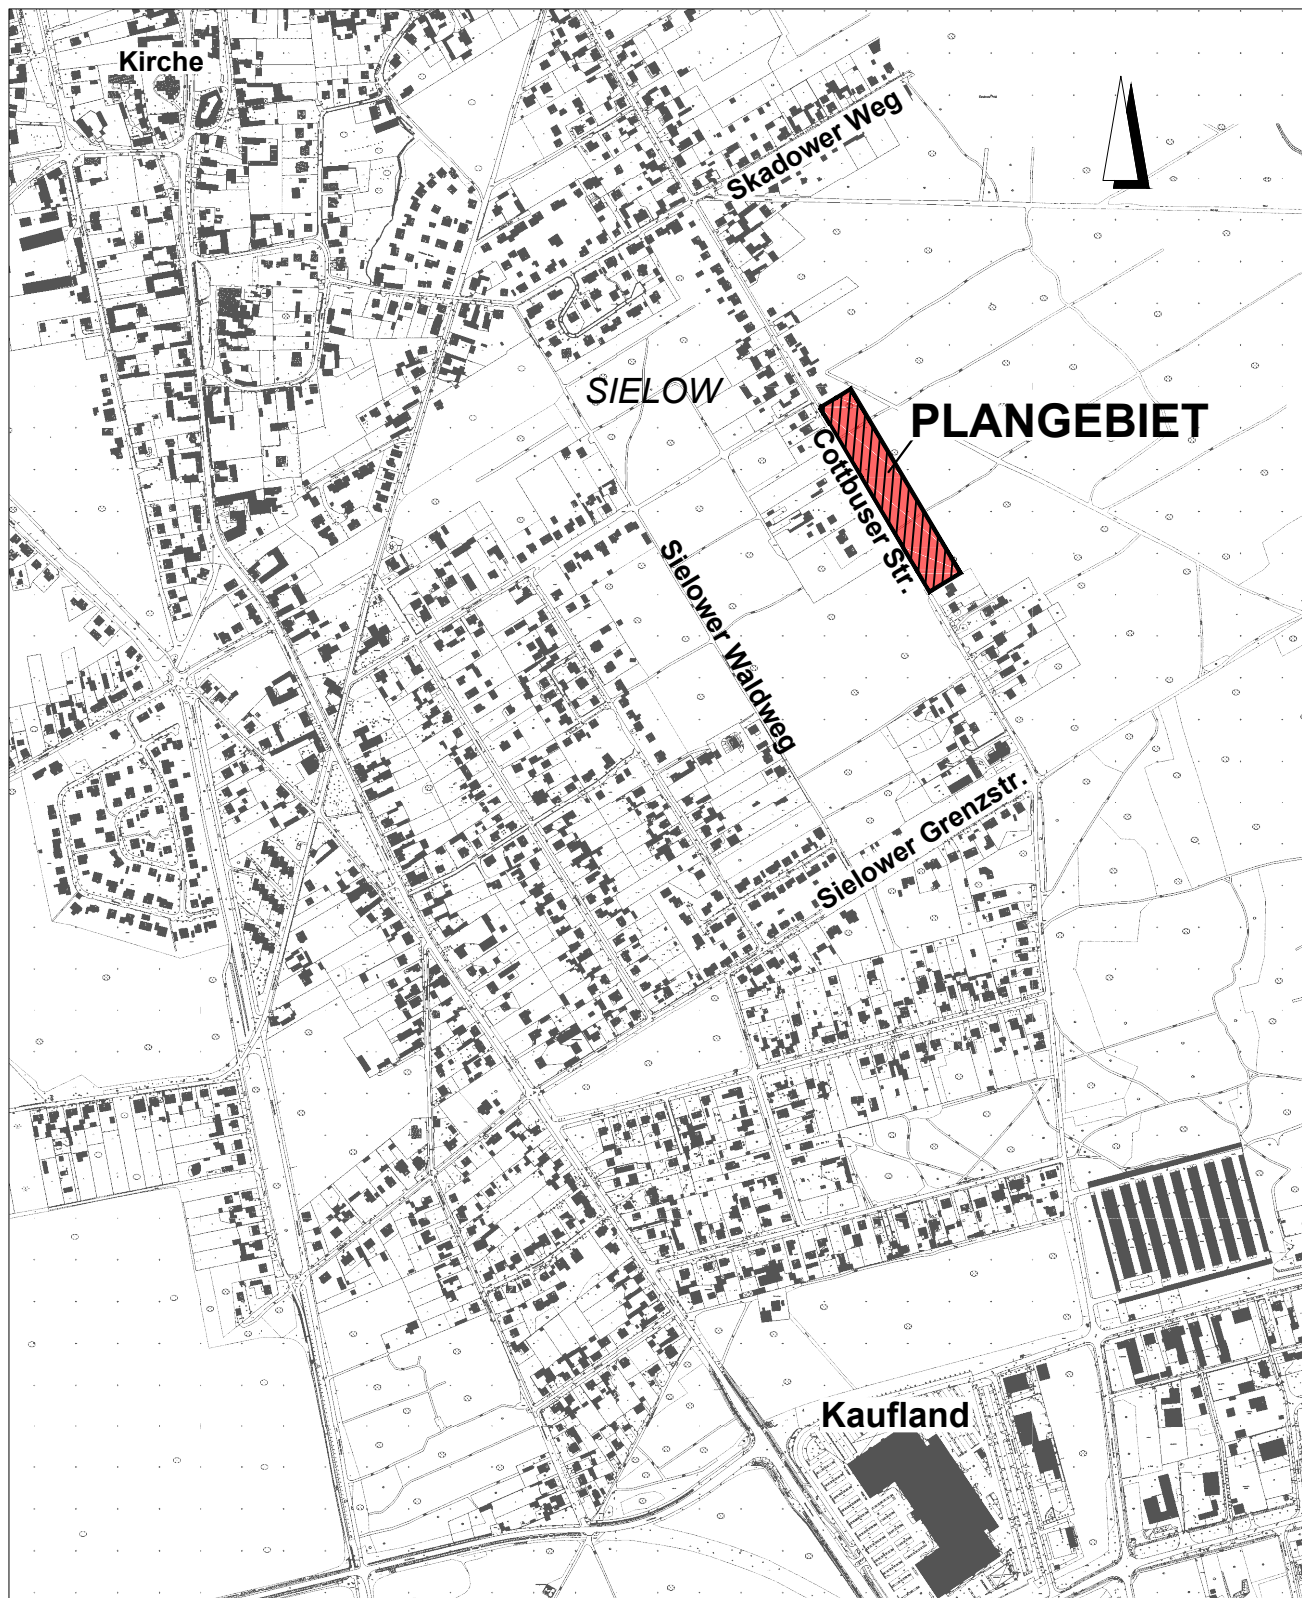

Herausgeber: Stadtverwaltung Cottbus
Vervielfältigung, Verbreitung und Ausfuhr
nur mit Genehmigung des Herausgebers
Kartengrundlage: Digitale Topographische Karte 1:10000
Stand der Aktualität: 2009
Nutzung mit Genehmigung der Landesvermessung
und Geobasisinformation Brbg,
gem. Verwaltungsvereinbarung Nummer GB-KS I/10

Bebauungsplan
"Wohngebiet Cottbuser Str." - Übersichtsplan

Planungsstand:
Abwägungs- und Satzungsbeschluss

Stadt Cottbus
vertreten durch GB Stadtentwicklung und Bauen
FB Stadtentwicklung

Datum: Oktober 2014
Maßstab: ohne