


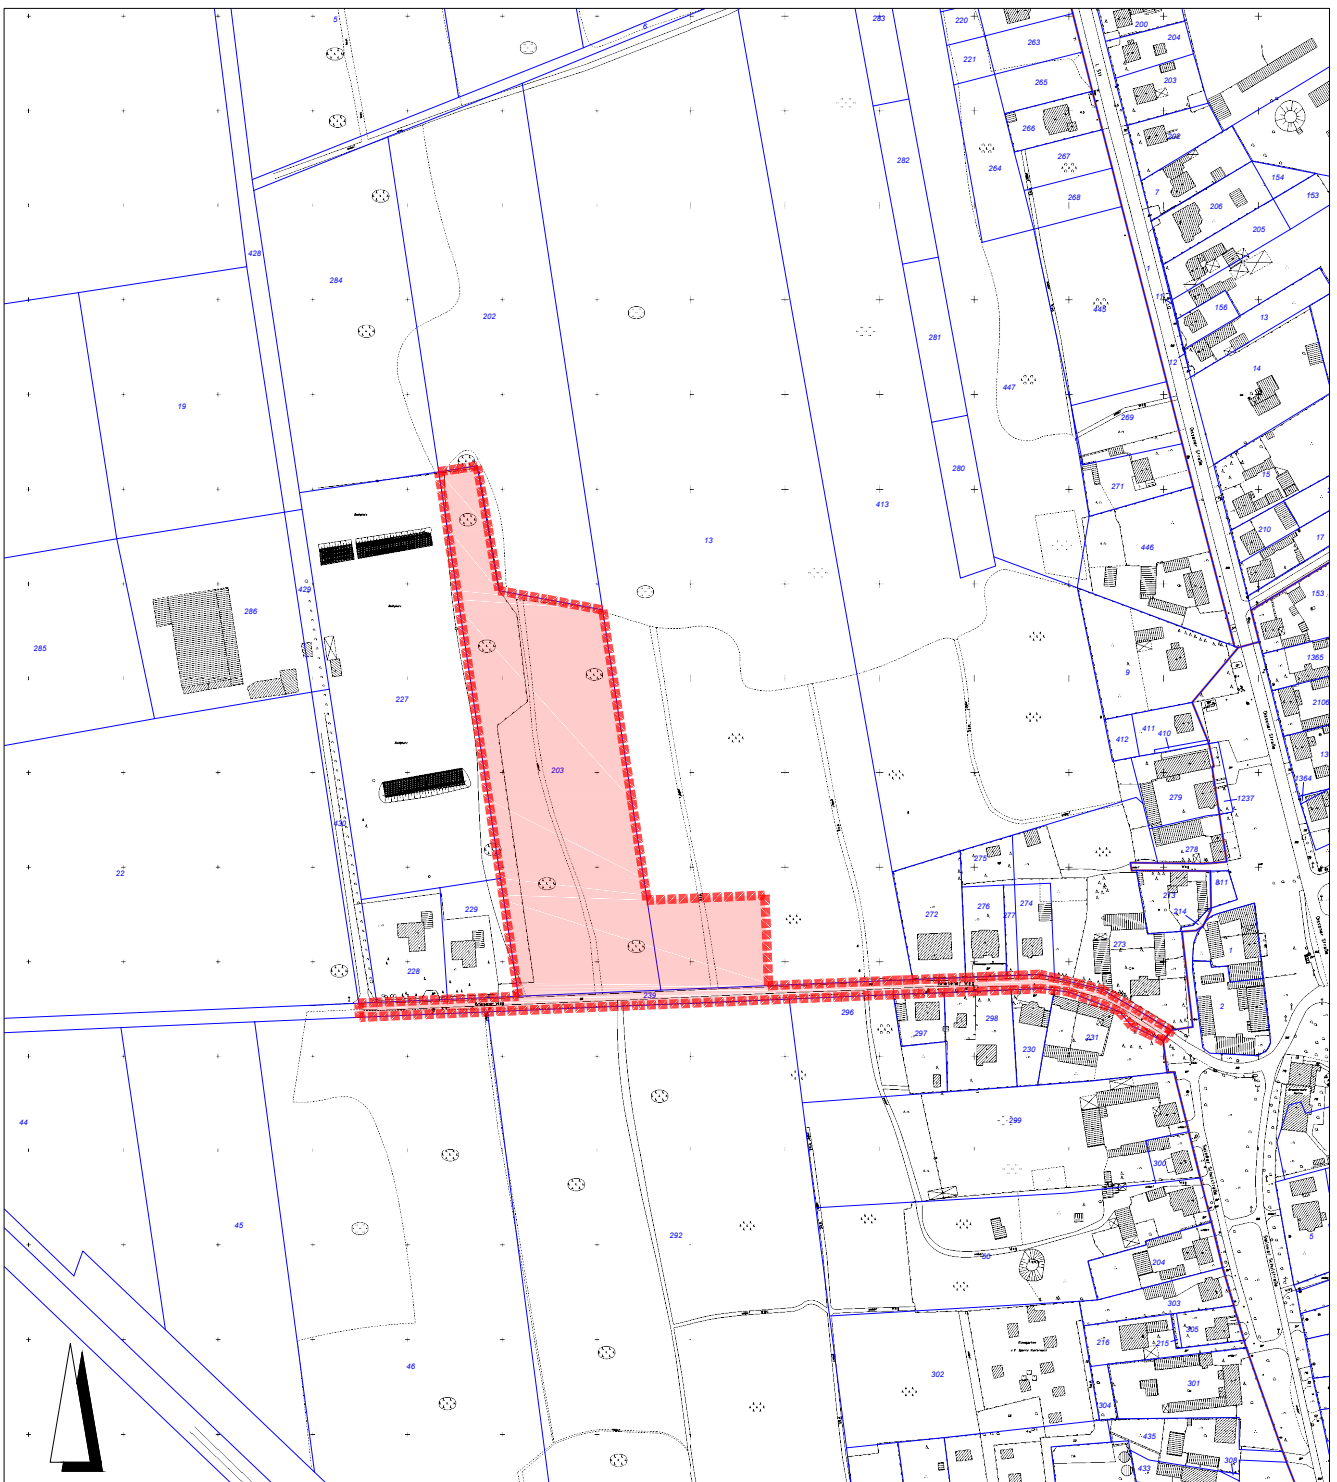

Datenbestand der Digitalen Stadtkarte
und/oder des Amtlichen Liegenschaftskatasterinformationssystem (ALKIS)
© Stadtverwaltung Cottbus, FB Geoinformation und Liegenschaftskataster

LEGENDE



räumlicher Geltungsbereich
Änderung Flächennutzungsplan

B-Plan Sielow "Therapie- und Reitsportzentrum Sielow"

Planungsstand:
Aufstellungsbeschluss

Stadt Cottbus
vertreten durch GB Stadtentwicklung und Bauen
FB Stadtentwicklung

Datum: April 2016
Maßstab: 1:4000