


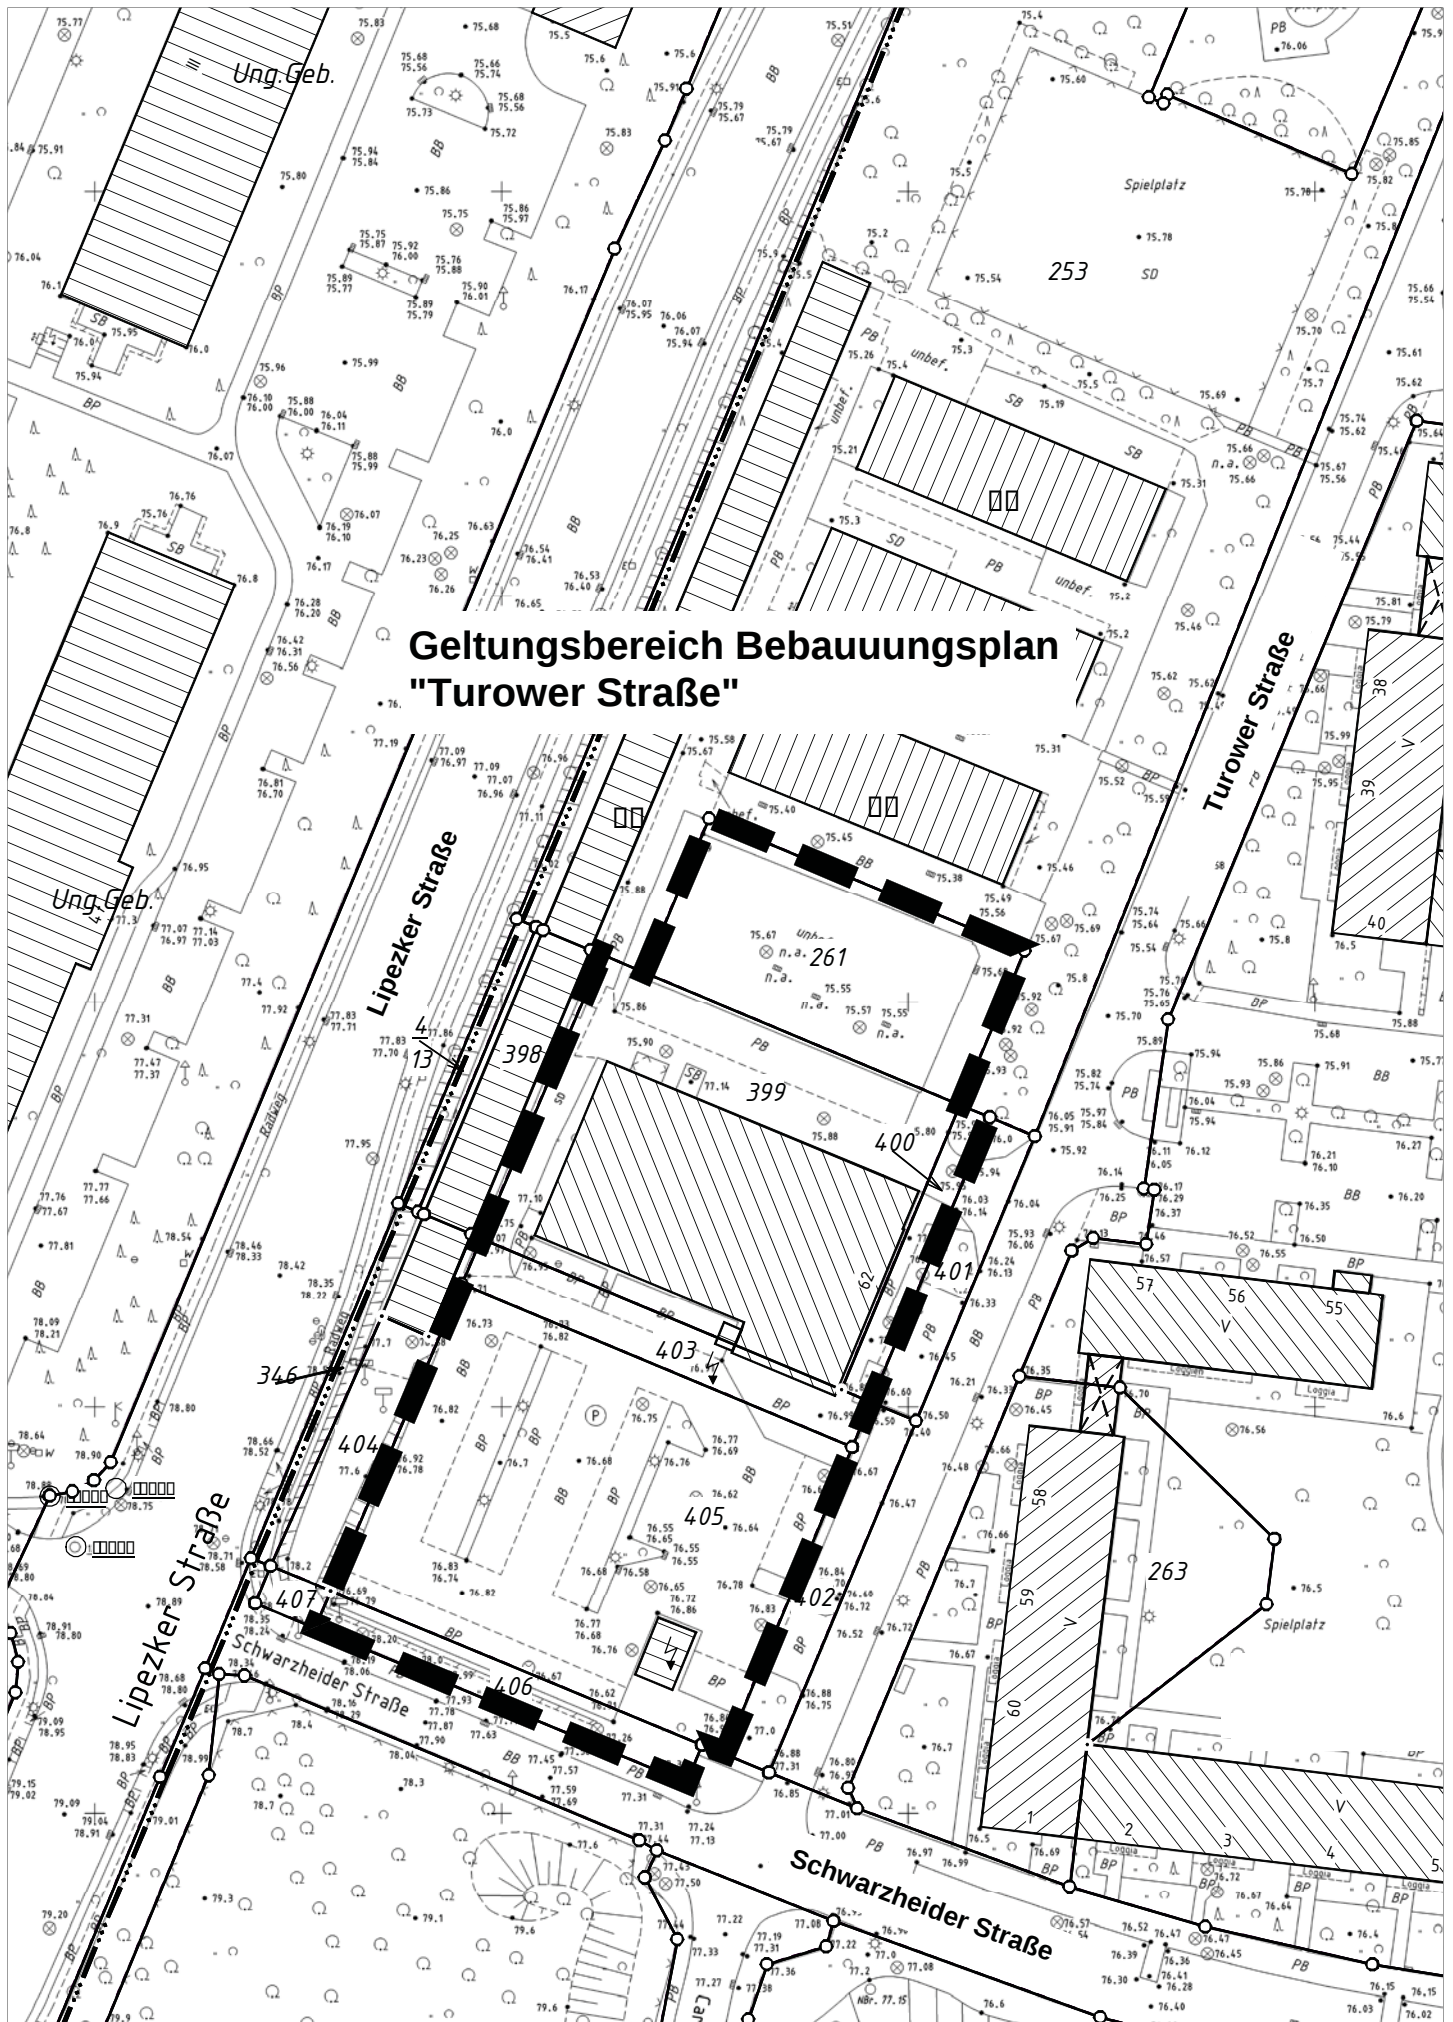

**Geltungsbereich Bebauungsplan  
"Turower Straße"**