


B-Plan Nr. W / 49 / 93 "Photovoltaikanlage TIP - Cottbus"

SVV-Beschlussvorlage IV-005/12
BBP W/49/93 "Photovoltaikanlage TIP-Cottbus"
Aufstellungsbeschluss
Anlage

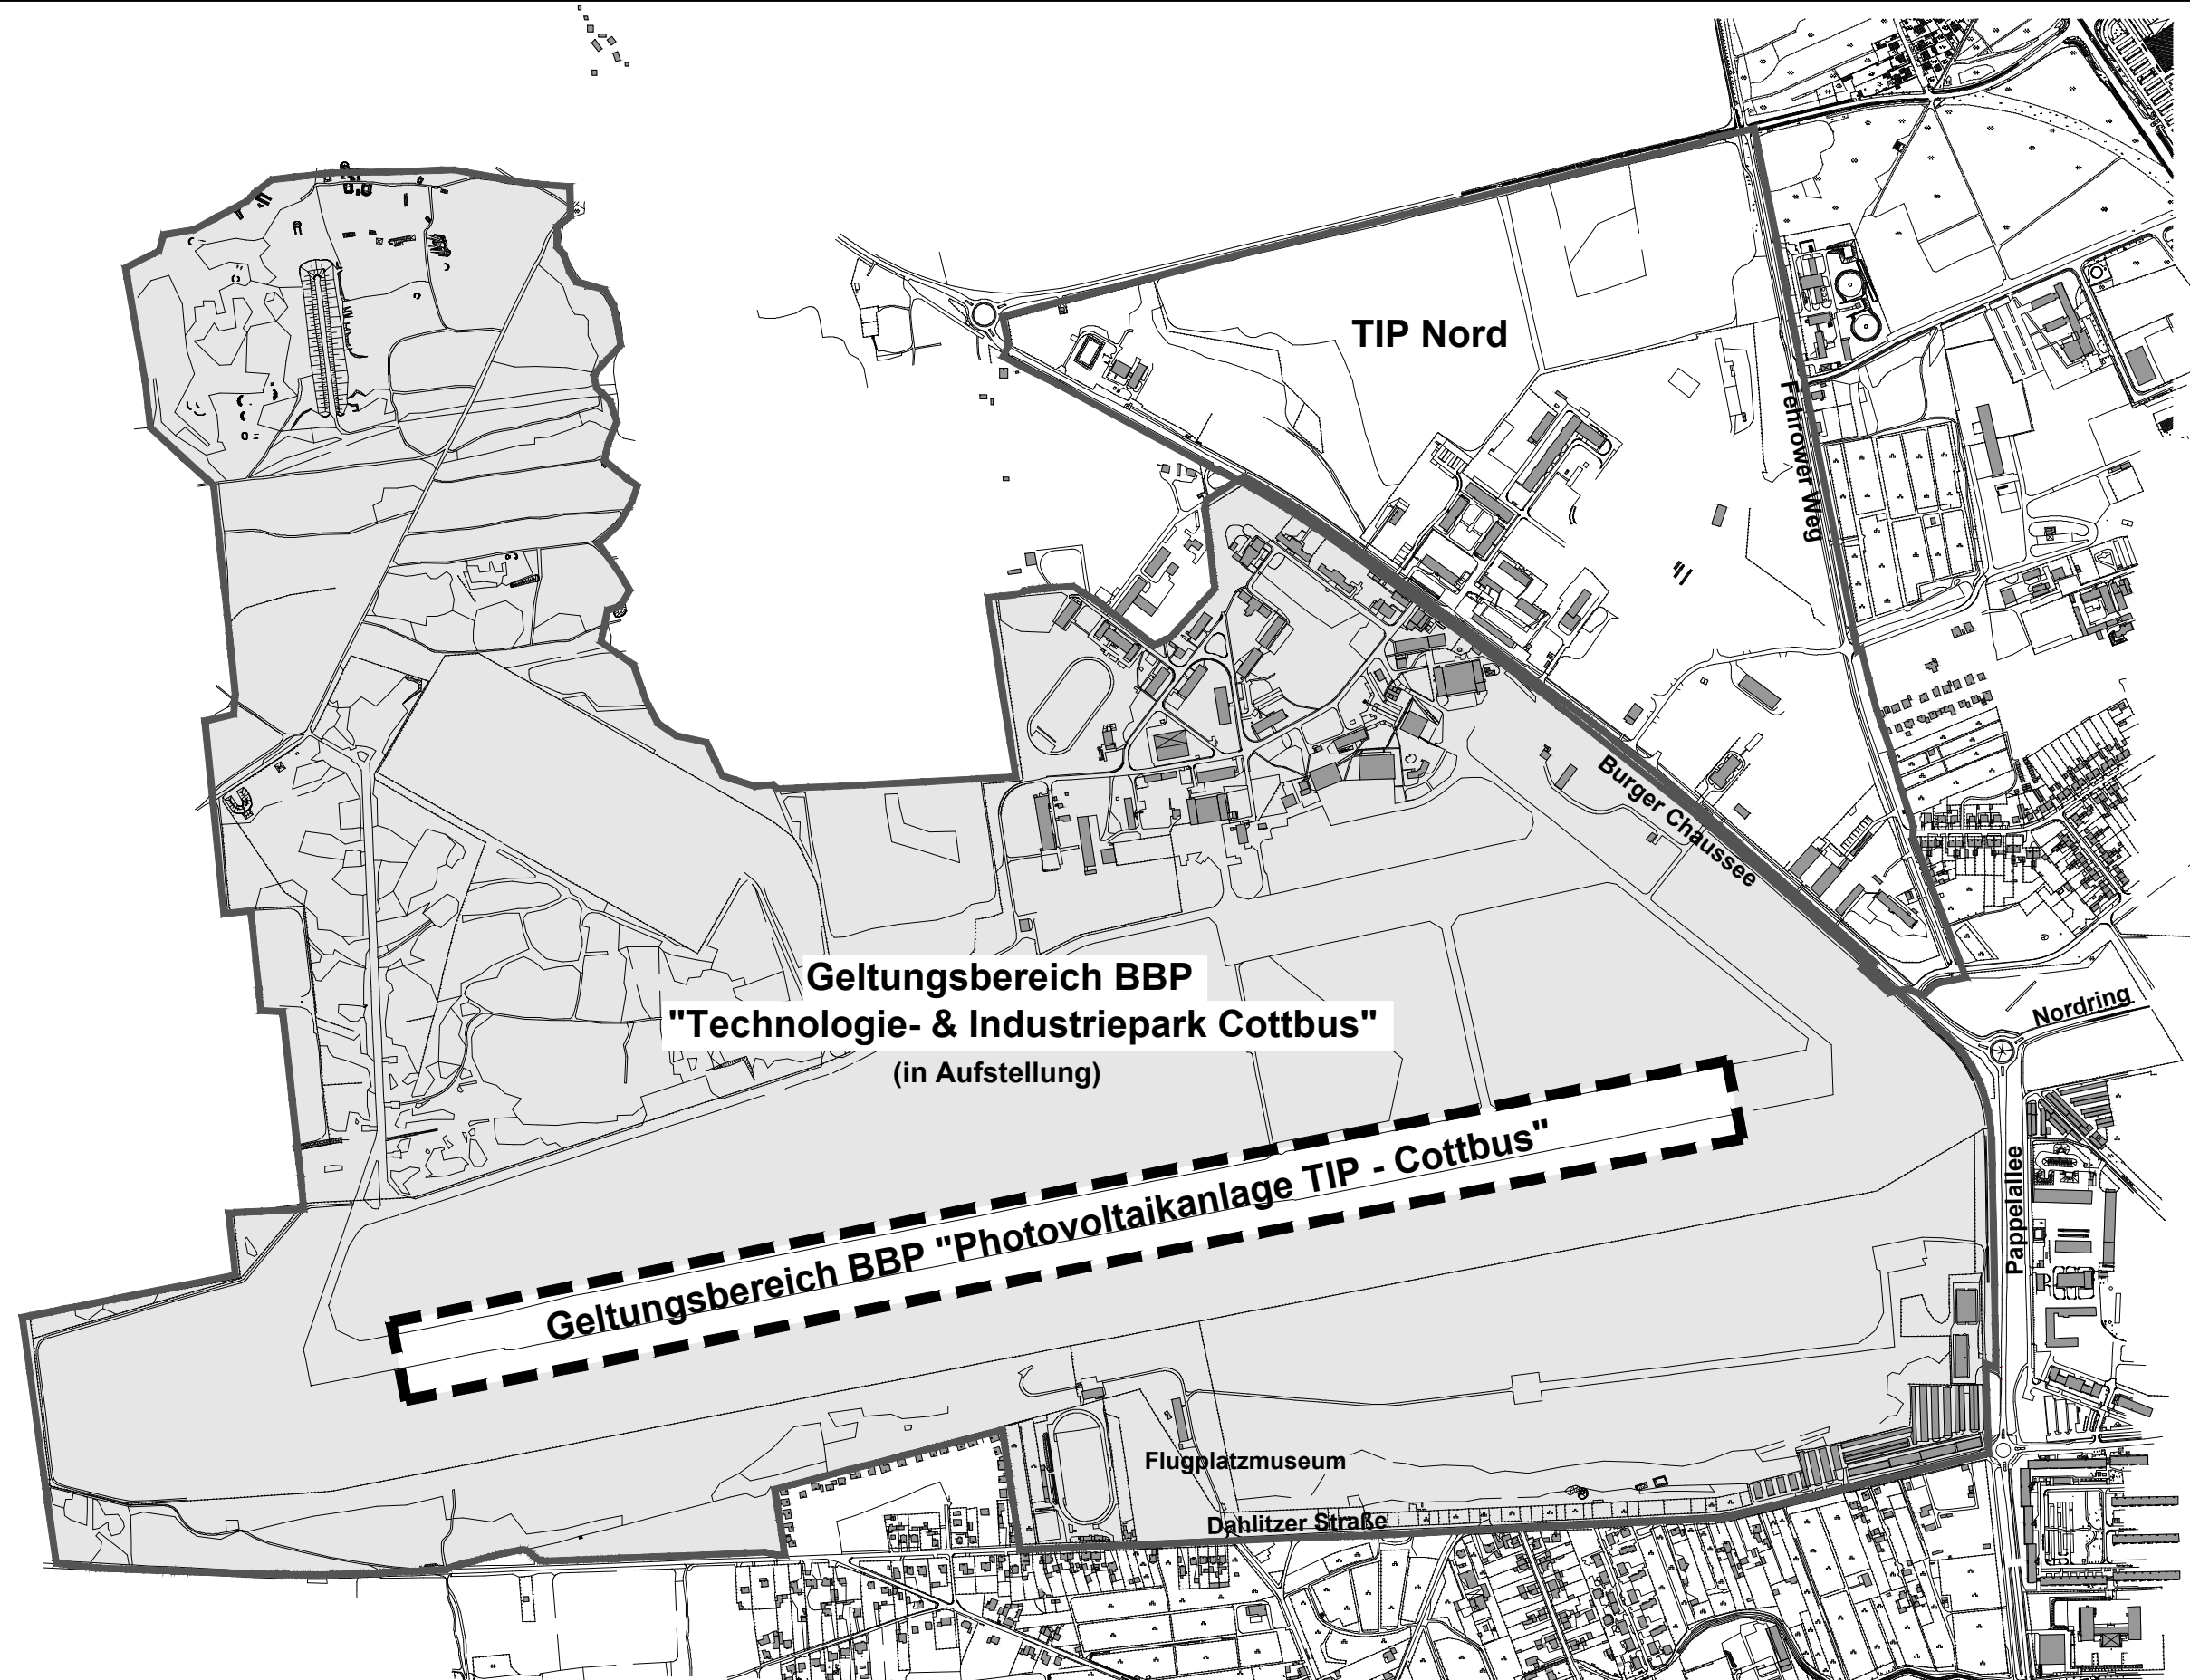

Herausgeber: Stadtverwaltung Cottbus
Fachbereich Geoinformation und
Liegenschaftskataster
Kartengrundlage:
Datenbestand des Digitalen Stadtkartenwerkes (SKW)
Vervielfältigung nur mit Genehmigung des Herausgebers

 **Geltungsbereich B-Plan
"Photovoltaikanlage TIP-Cottbus"**



Stadt Cottbus
Stabstelle Wirtschaftliche Schwerpunktprojekte / FB 61
M 1:10 000

12.01.2012