


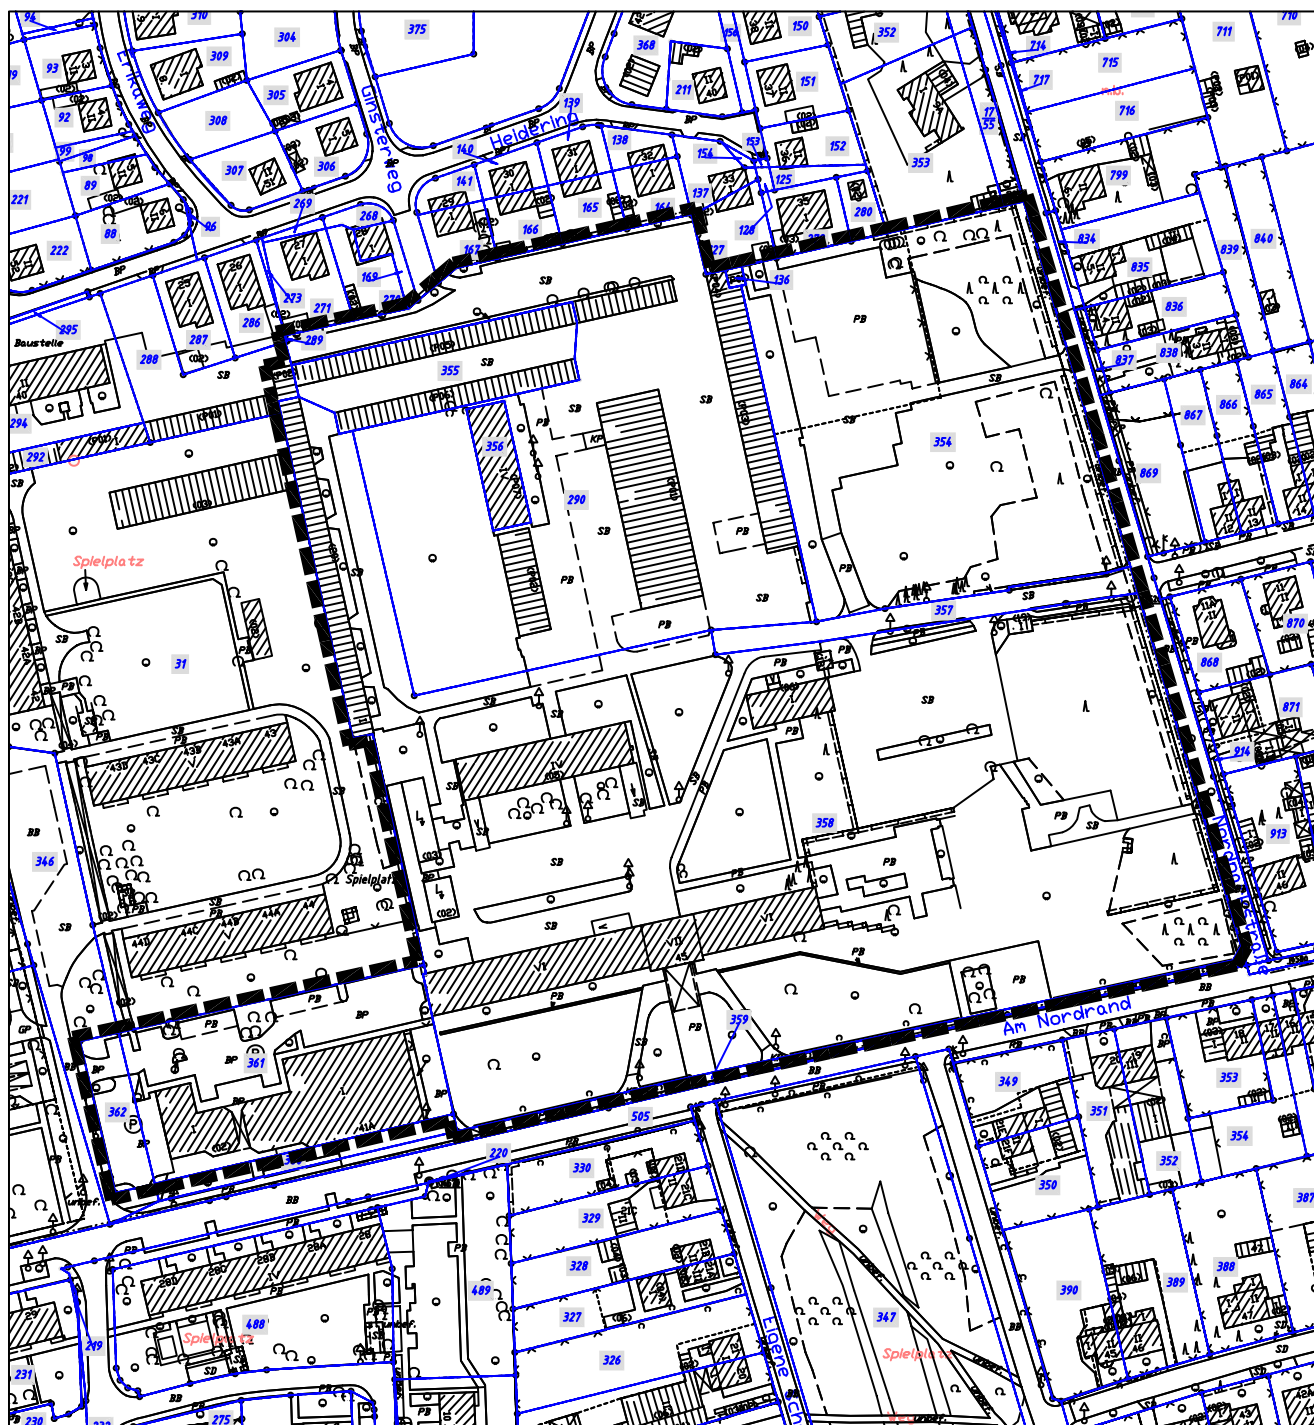

**Bebauungsplan Cottbus
"Am Nordrand"**

Planungsstand:
Aufstellungsbeschluss

Stadt Cottbus
vertreten durch GB Stadtentwicklung und Bauen
FB Stadtentwicklung

Datum: September 2009
Maßstab: ohne