


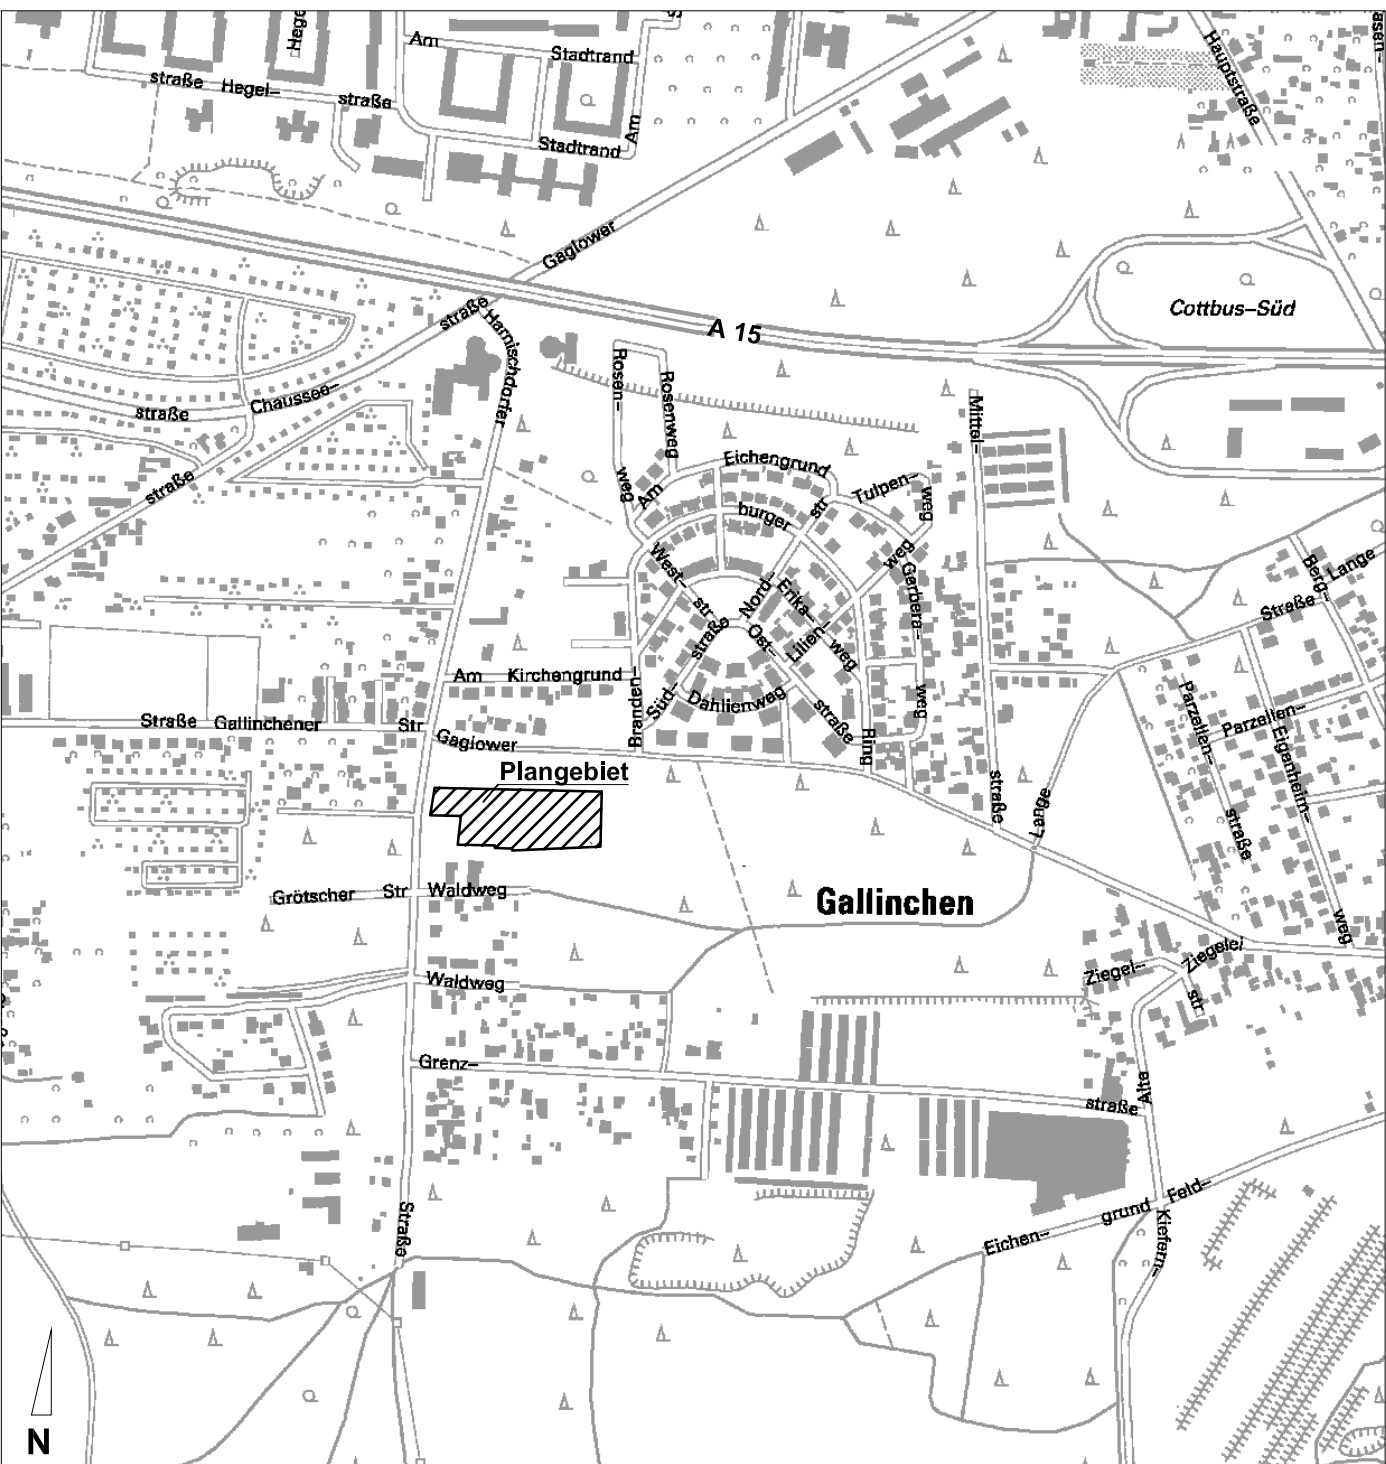

Bebauungsplan Cottbus-Gallinchen "Birkengrund"

Planungsstand:
Auslegungsbeschluss

Stadt Cottbus
vertreten durch Baudezernat
Amt für Stadtentwicklung und Stadtplanung

Datum: August 2006
Maßstab: ohne