


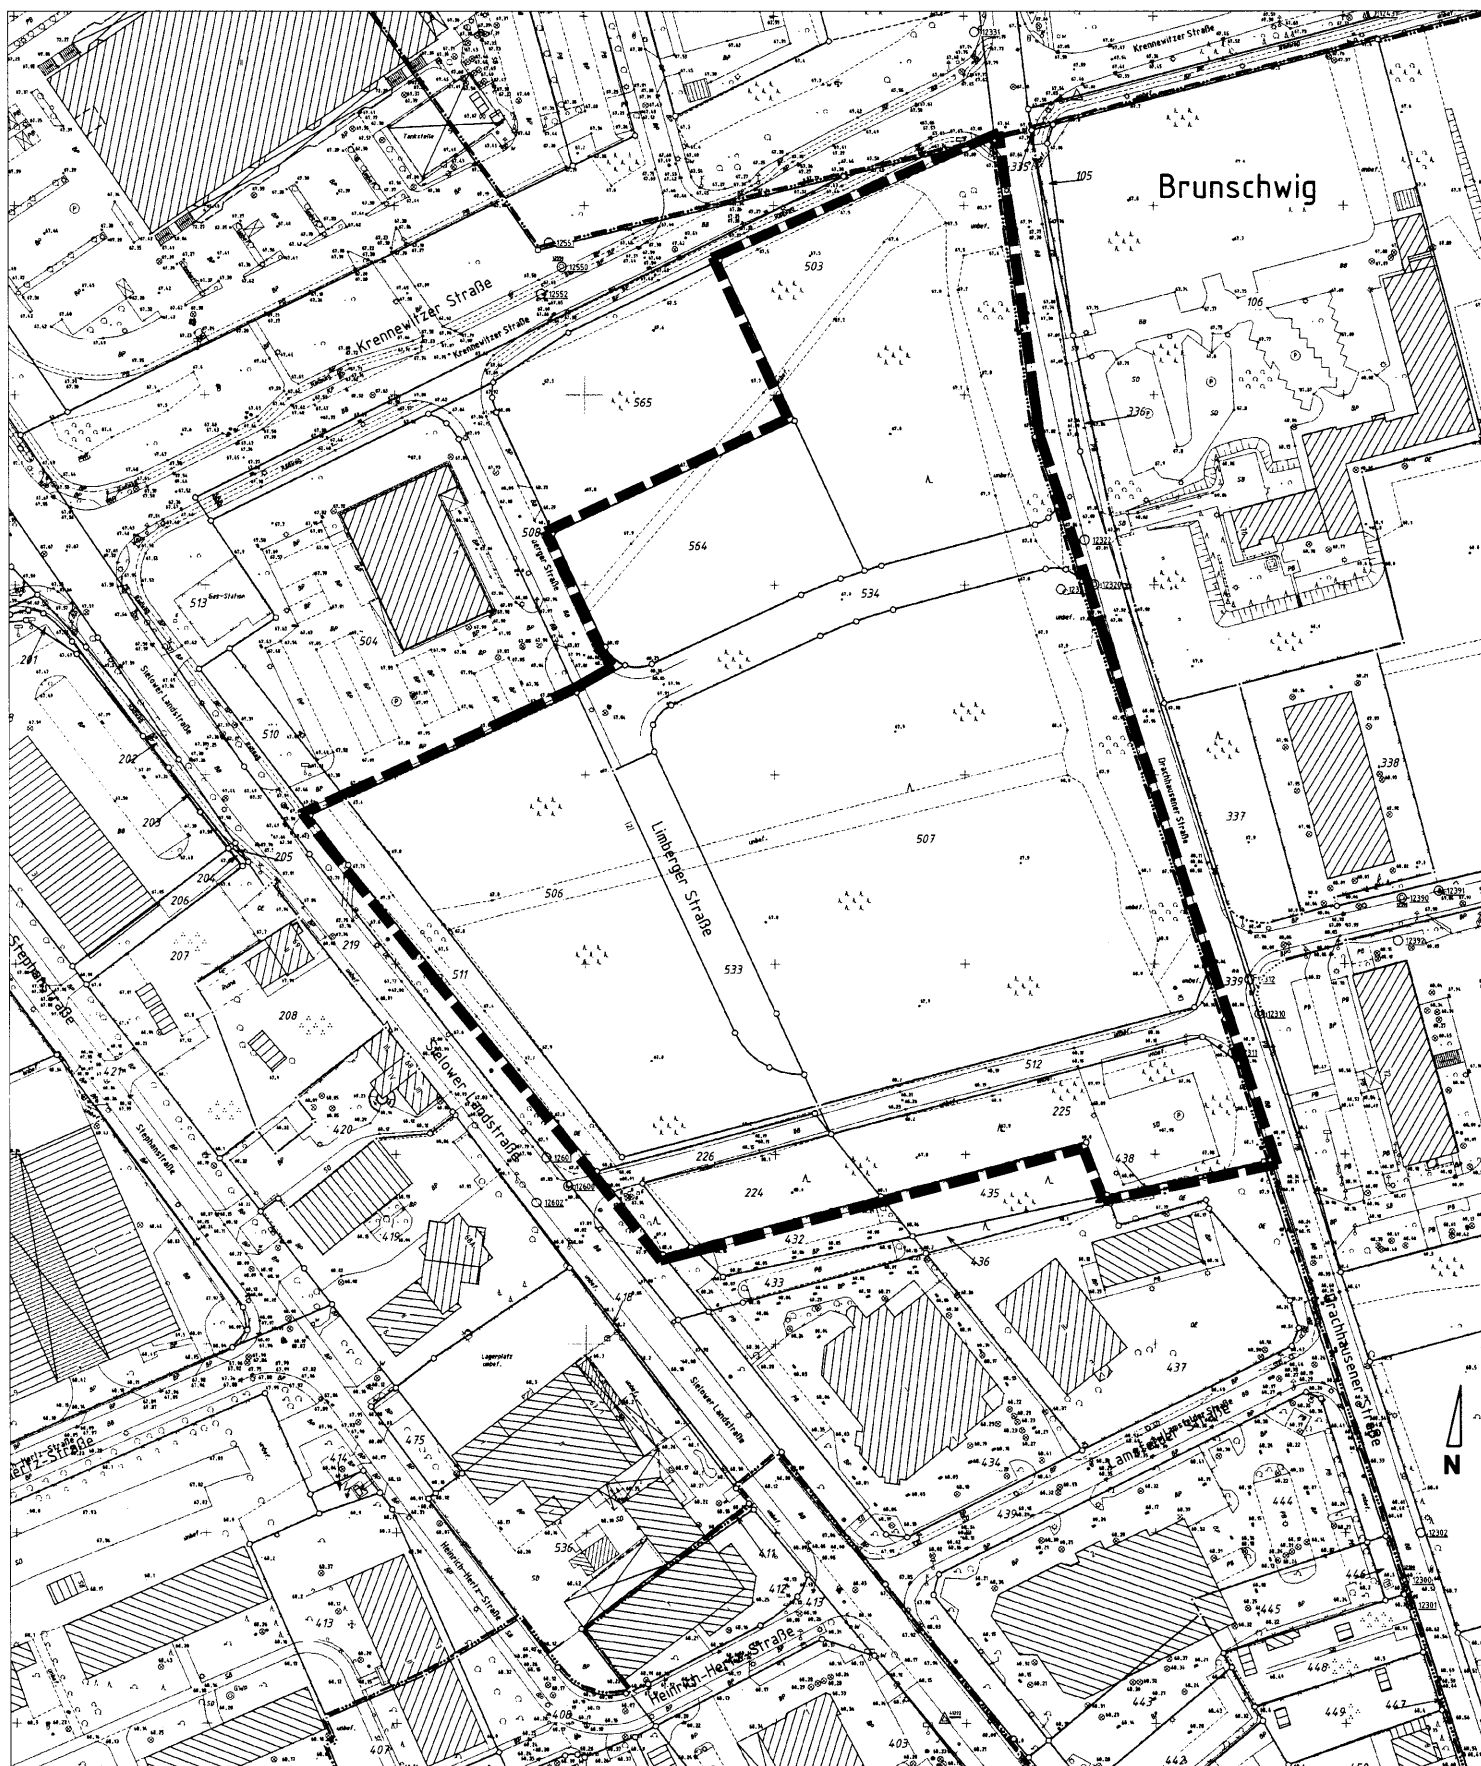

LEGENDE:



Geltungsbereich
Veränderungssperre



STADTVERWALTUNG COTTBUS
FACHBEREICH
STADTENTWICKLUNG

Anlage zur

Satzung über die Veränderungssperre für das Gebiet:

1. Änd. des Bebauungsplanes Sietower Landstraße Ost II

Bearbeitungsstand: 04.03.2008

Vorlagen-Nr.: IV-060/08

amt. FBL:
Dr. Kühne

Bearbeiter:
Krause

Maßstab:
1 : 2 000

Datum:
März 2008