


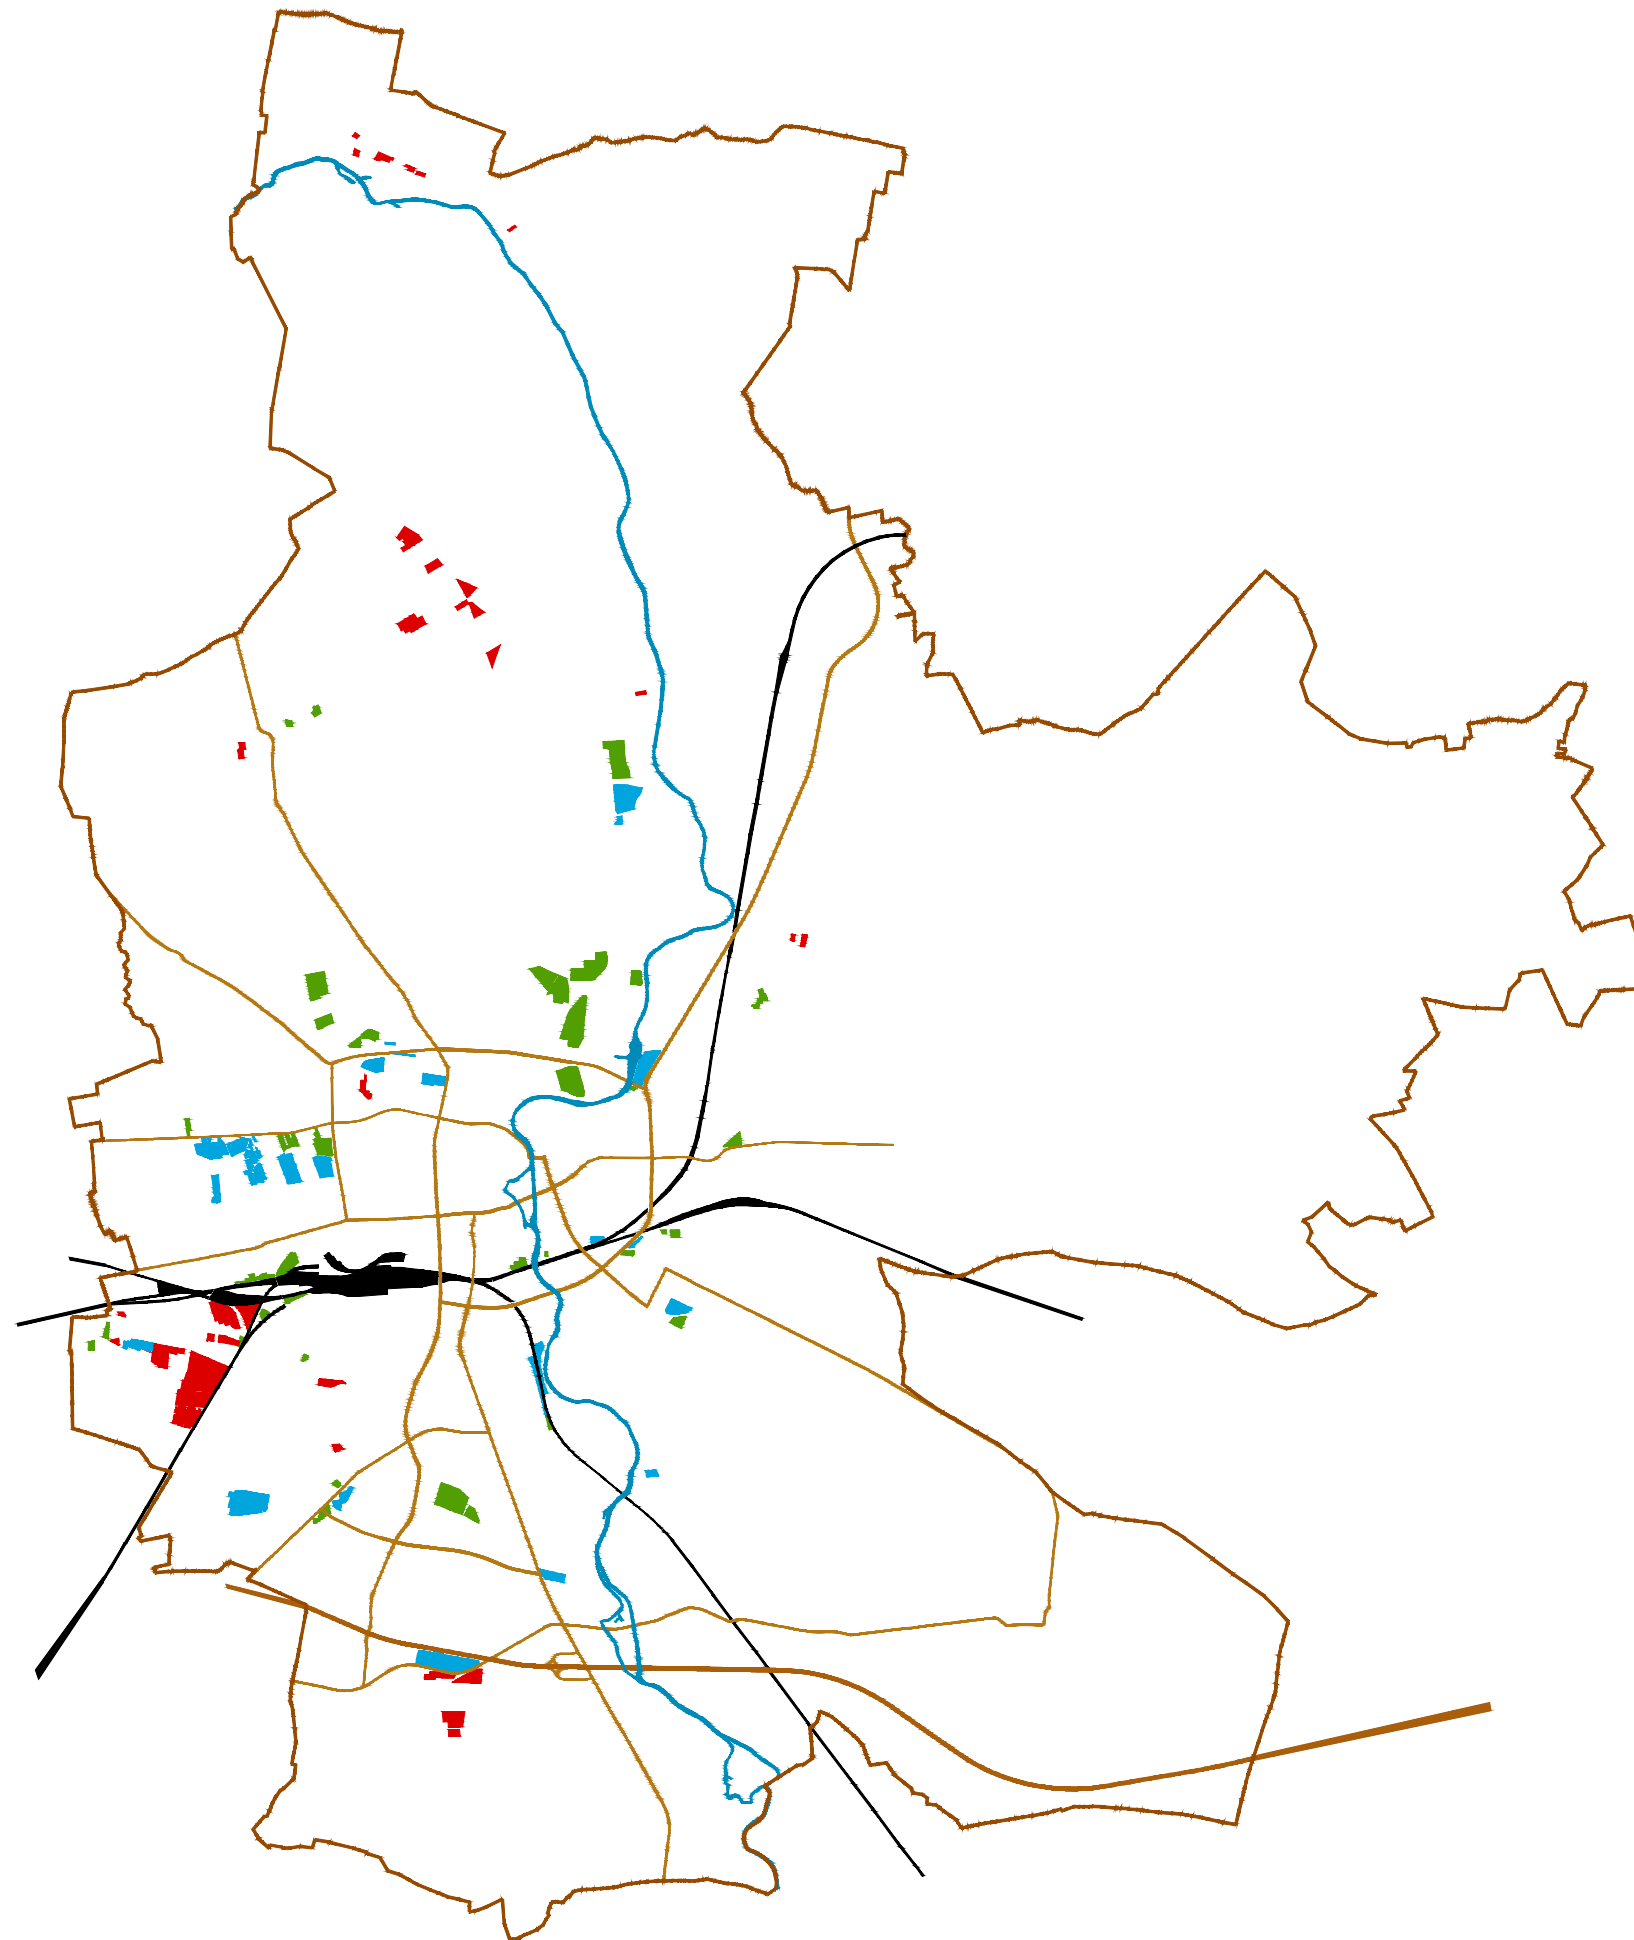

Eigentumsverhältnisse

-  Gartenanlagen auf öffentlichen Grundstücken (Stadt/Bahn)
-  Gartenanlagen auf privaten Grundstücken
-  Gartenanlagen mit gemischten Grundstücksverhältnissen
-  Straßensystem
-  Gewässer (Spree)
-  Bahnanlagen
-  Stadtgrenze

Originalmaßstab 1:7 500 (Plot A3)



Kartengrundlage

TK 10, © Landesvermessung und Geobasisinformation Brandenburg
<http://www.geobasis-bb.de>

Stadt

Cottbus

Kleingartenentwicklungskonzept

Fassung

September 2012

Planungsbüro
WOLFF
architektur- stadt und dorfplanung

Bonnaskenstr. 18/19 03044 Cottbus
tel (0355) 70 04 57 fax 70 04 90
www.planungsbuero-woelff.de
info@planungsbuero-woelff.de

Anlage 6