


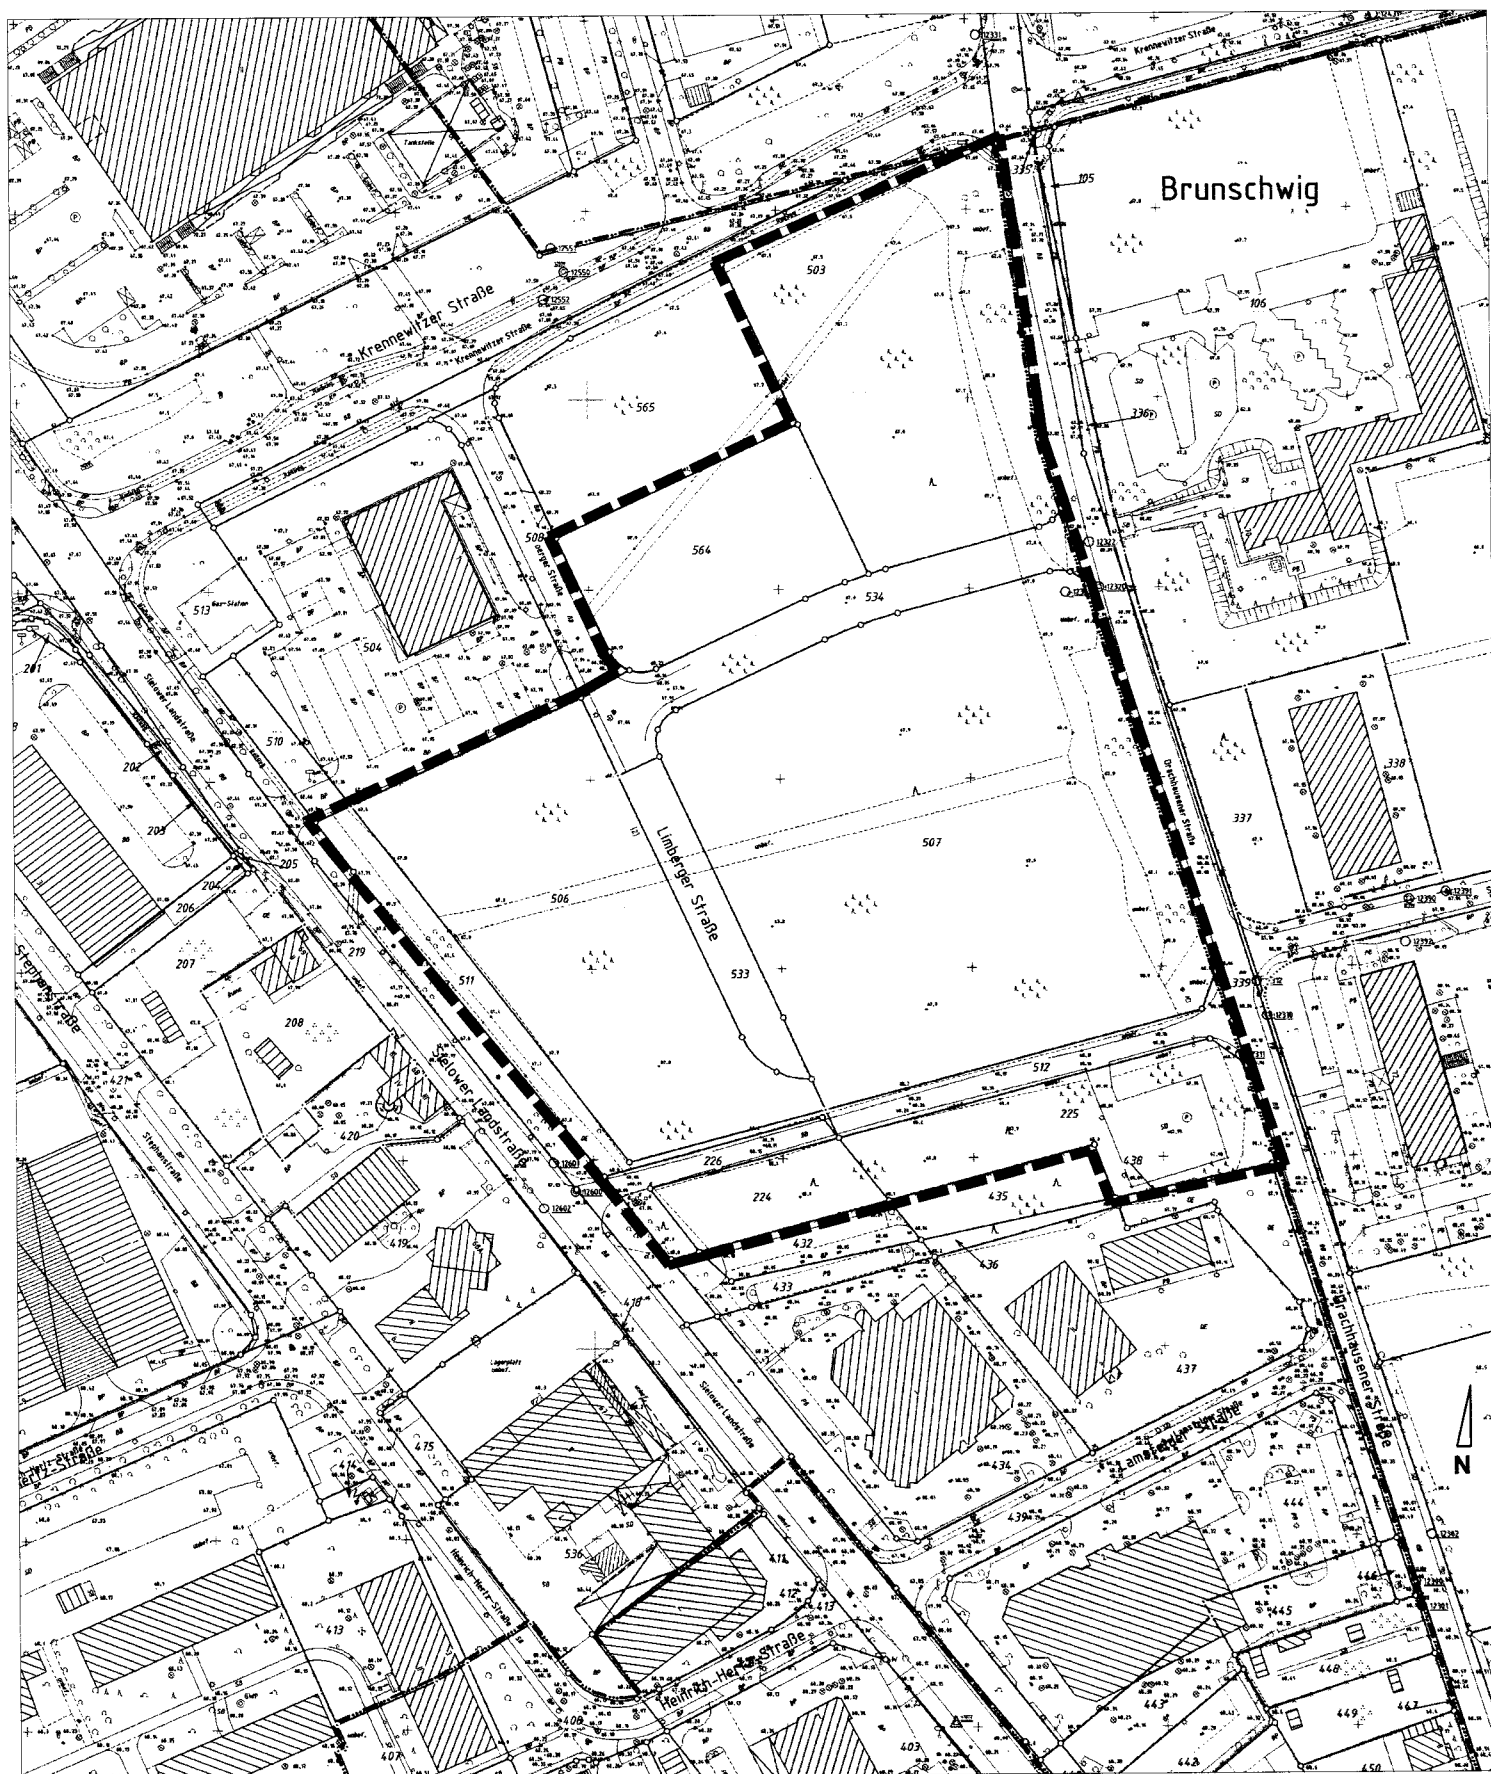

LEGENDE:



Geltungsbereich
Veränderungssperre



STADTVERWALTUNG COTTBUS
FACHBEREICH
STADTENTWICKLUNG

Anlage zur
Satzung über die Verlängerung der Veränderungssperre
für das Gebiet der

1. Änd. des Bebauungsplanes Sielower Landstraße Ost II

Bearbeitungsstand: 20.07.2009

Vorlagen-Nr.: IV-111/09

amt. FBL:
Tzschoppe

Bearbeiter:
Krause

Maßstab:
1 : 2 000

Datum:
Juli 2009