


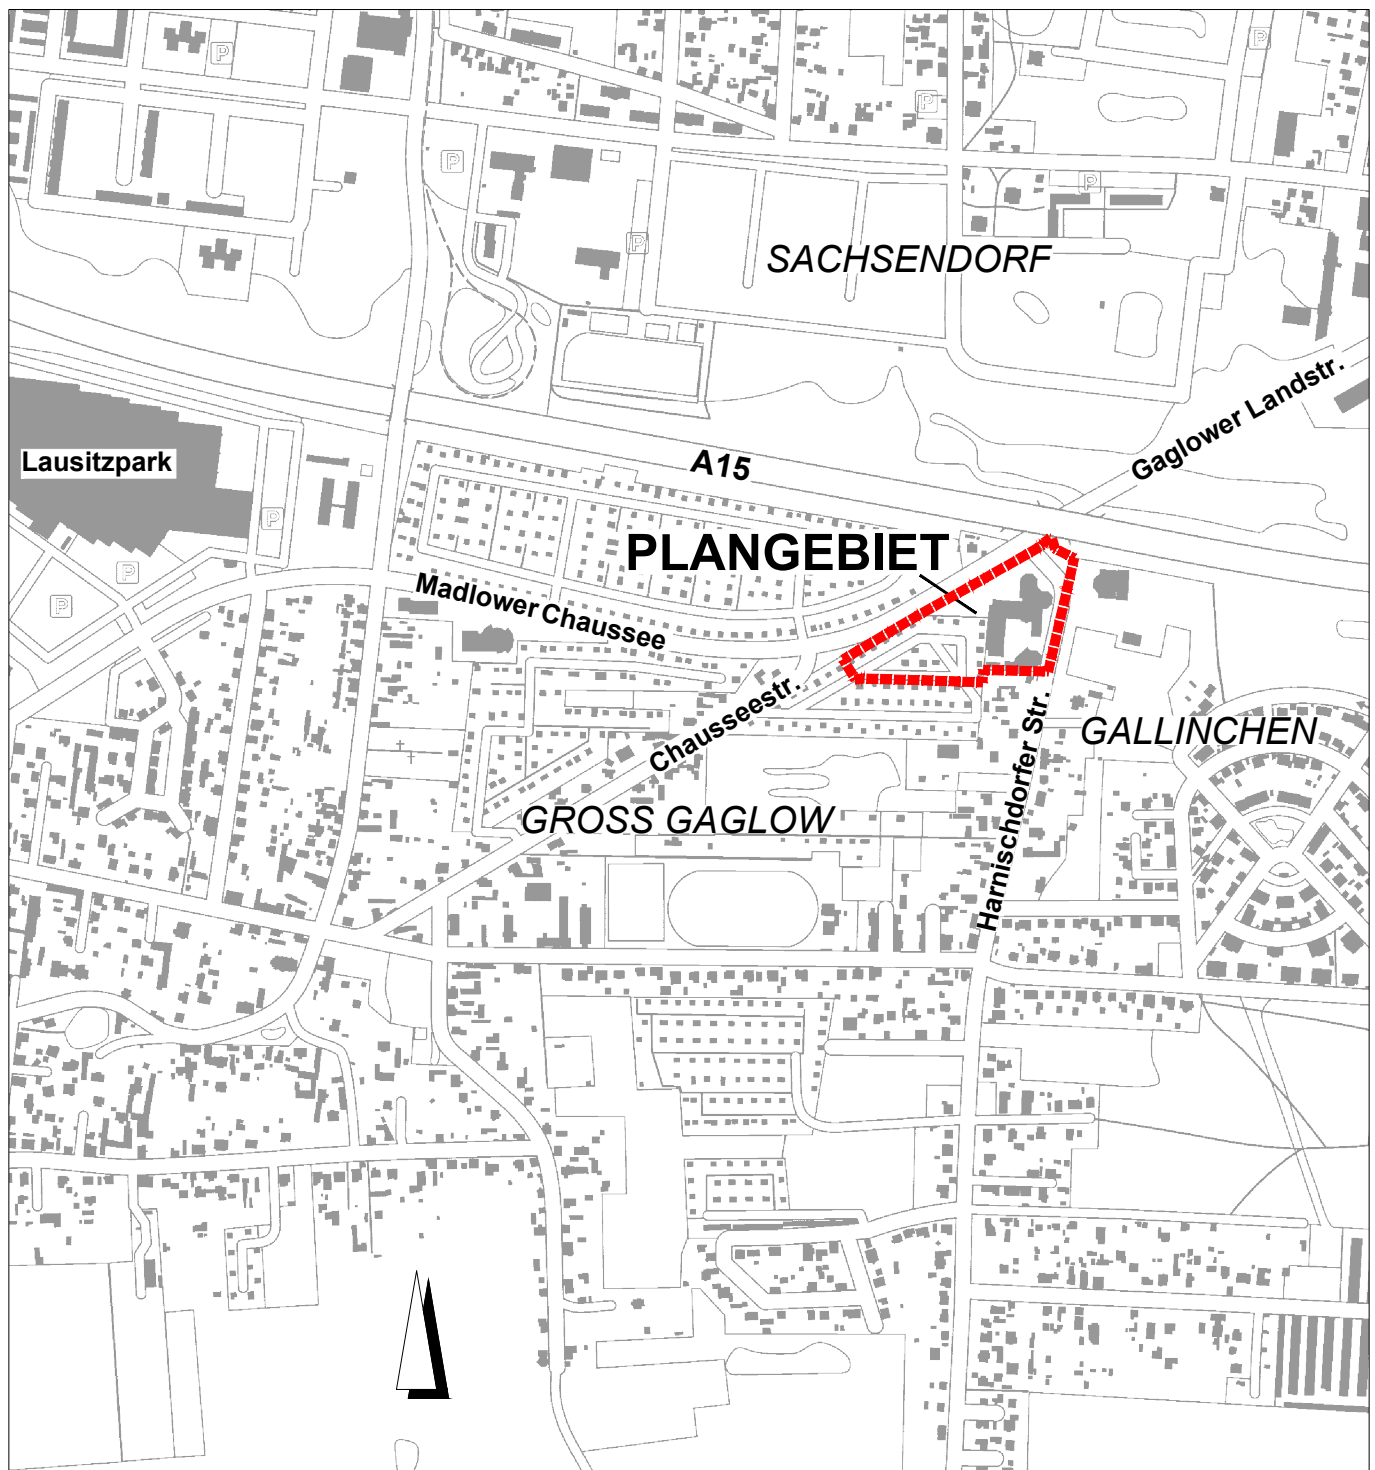

Kartengrundlage: Stadtplan Cottbus - Stand August 2016
 Herausgeber: Stadtverwaltung Cottbus, Geschäftsbereich IV
 FB Geoinformation und Liegenschaftskataster
 Vervielfältigung nur mit Genehmigung des Herausgebers.

B-Plan Groß Gaglow "Erweiterung Autohaus Schulze"- Übersichtsplan

Planungsstand:
Aufstellungsbeschluss

Stadt Cottbus
 vertreten durch GB Stadtentwicklung und Bauen
 FB Stadtentwicklung

Datum: Sept. 2018
 Maßstab: ohne

LEGENDE

 Geltungsbereich B-Plan