


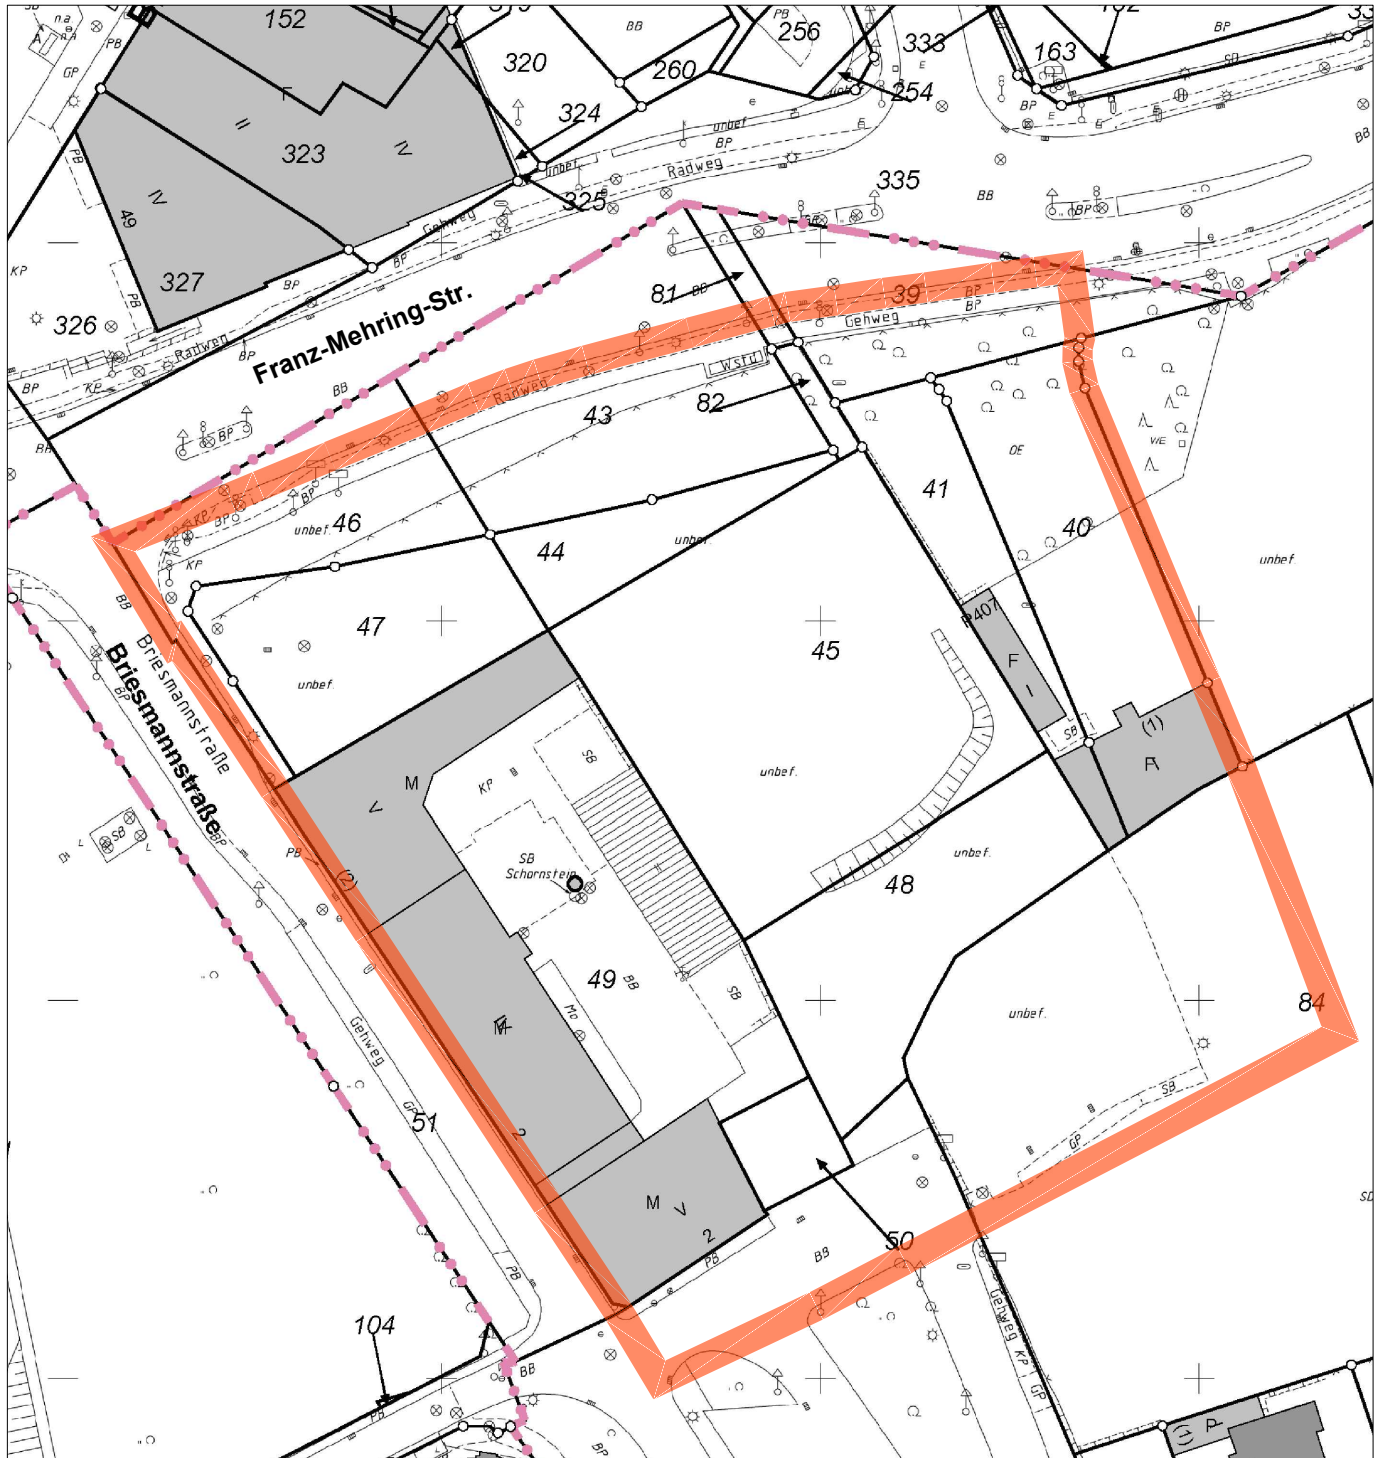

Datenbestand der Digitalen Stadtkarte
 und/oder des Amtlichen Liegenschaftskatasterinformationssystem (ALKIS)
 © Stadtverwaltung Cottbus, FB Geoinformation und Liegenschaftskataster

LEGENDE

-  Geltungsbereich B-Plan
 "Franz-Mehring-Str. /
 Briesmannstr. (Enkefabrik)"

B-Plan Nr. M/7/102 " Franz-Mehring-Str. / Briesmannstr. (Enkefabrik) "

Planungsstand:
Aufstellungsbeschluss

Stadt Cottbus
 vertreten durch GB Stadtentwicklung und Bauen
 FB Stadtentwicklung

Datum: Februar 2016
 Maßstab: 1:1000