


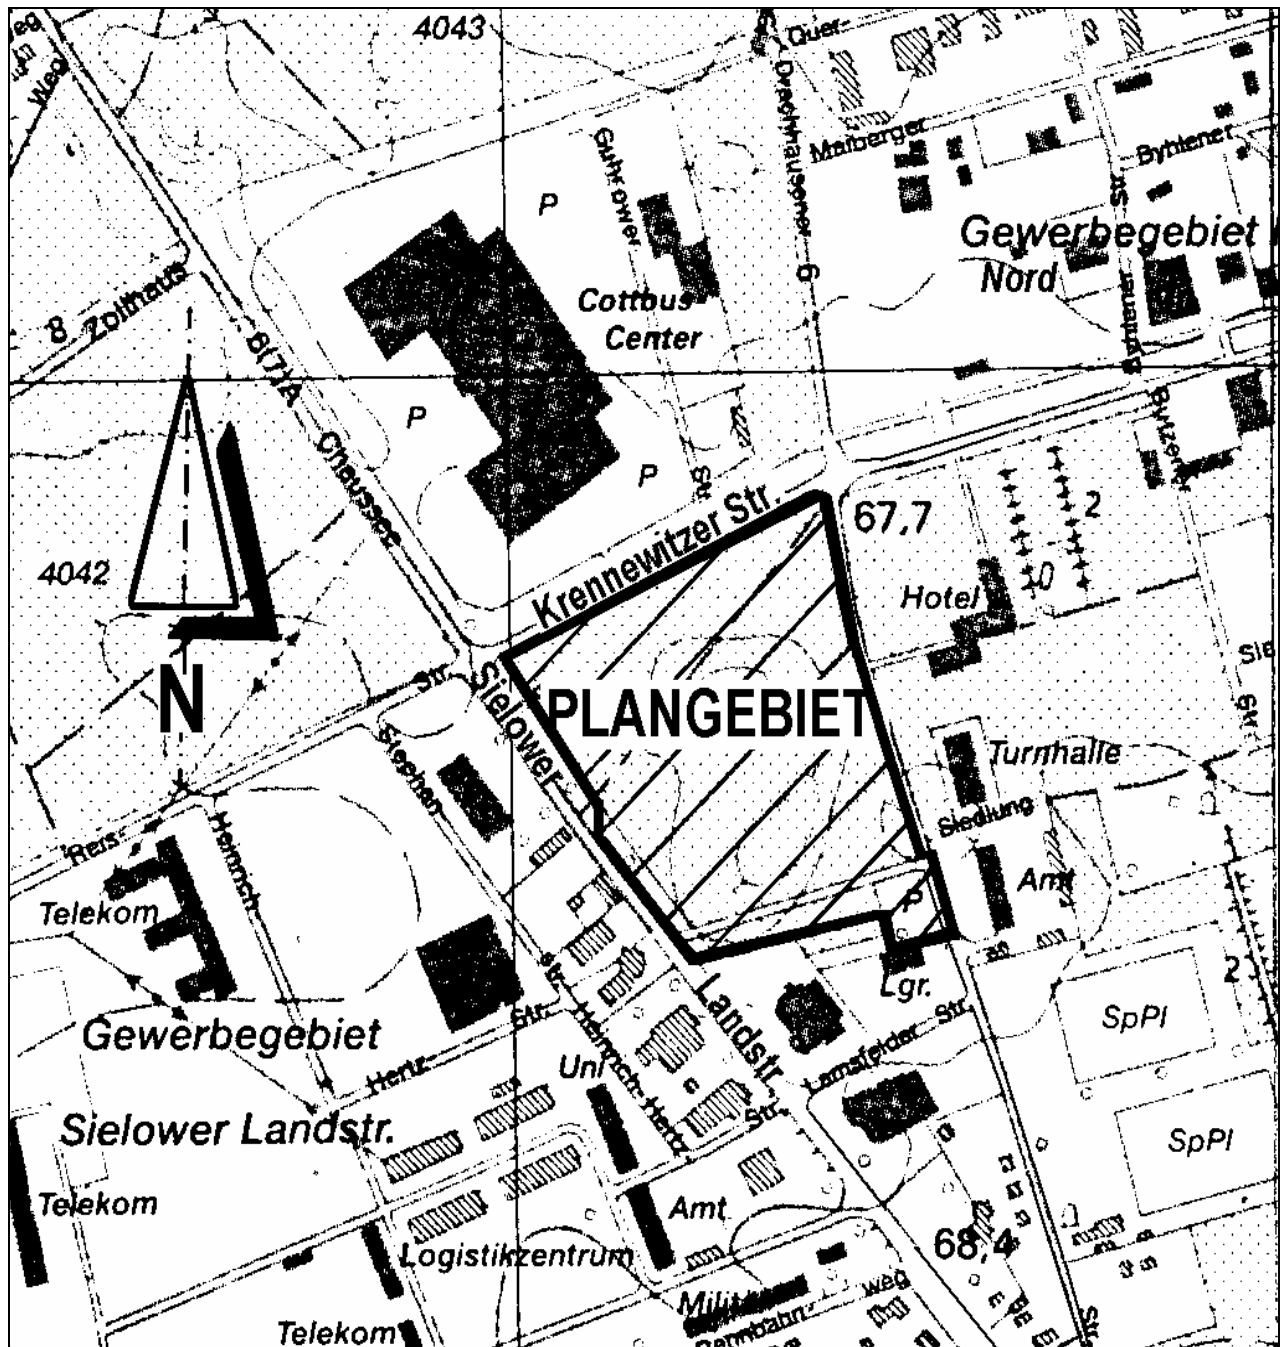

**1. Änderung
Bebauungsplan
Gewerbegebiet „Sielower Landstraße Ost II“
Nr. N/34/62**

Planungsstand:
Änderungsbeschluss

Stadt Cottbus
vertreten durch das Baudezernat
Amt für Stadtentwicklung und Stadtplanung

Datum: Okt. 2006
Maßstab: 1:5000