


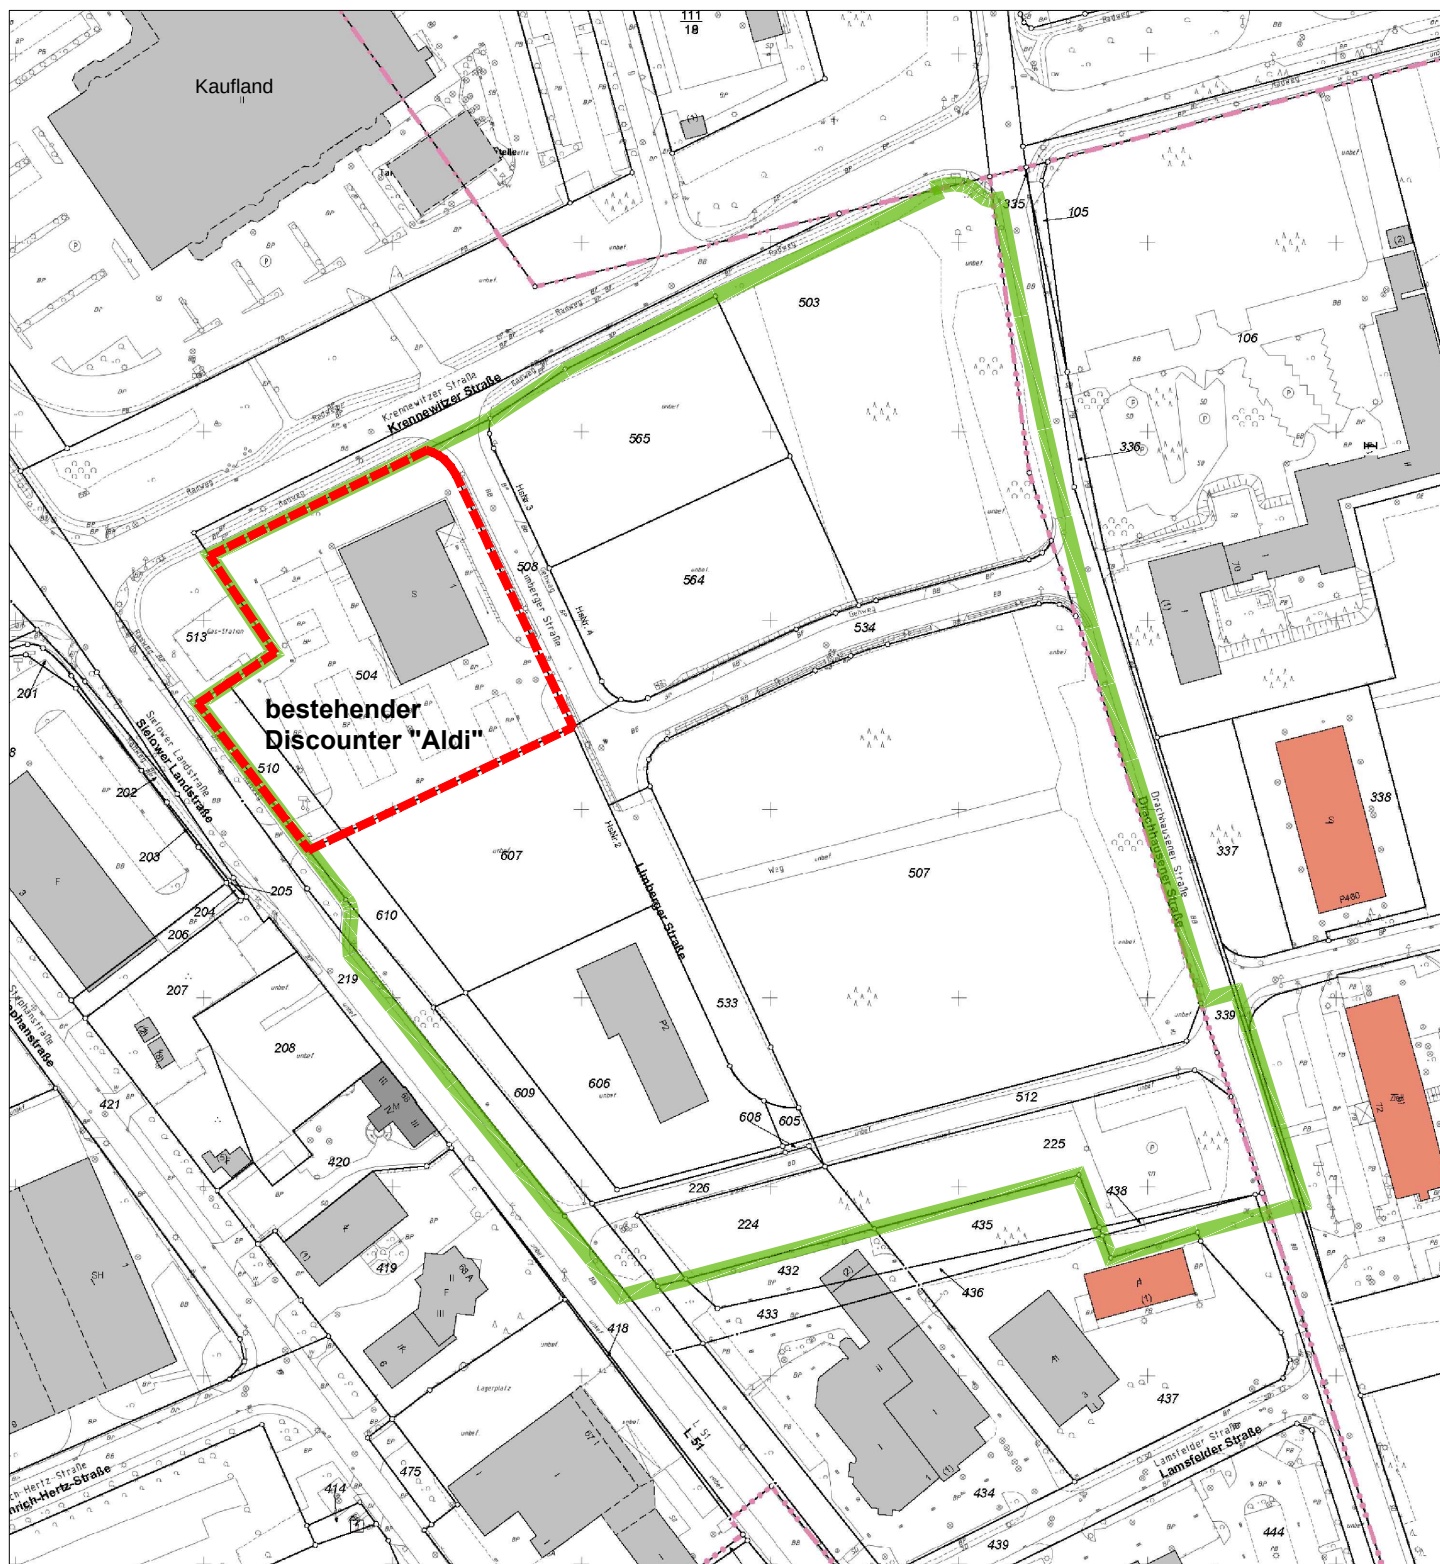

Datenbestand der Digitalen Stadtkarte und/oder
 des Amtlichen Liegenschaftskatasterinformationssystem (ALKIS)
 © Stadtverwaltung Cottbus, FB Geoinformation und Liegenschaftskataster



2. Änderung B-Plan - Nr. N/34/62 "Sielower Landstr. Ost II"

Planungsstand:

Änderungs- und Auslegungsbeschluss

Stadt Cottbus

vertreten durch GB Stadtentwicklung und Bauen
 FB Stadtentwicklung

Datum: Juli 2015

Maßstab: 1:2 000

 Geltungsbereich 2. Änderung B-Plan

 B-Plan "Sielower Landstr. Ost II"