


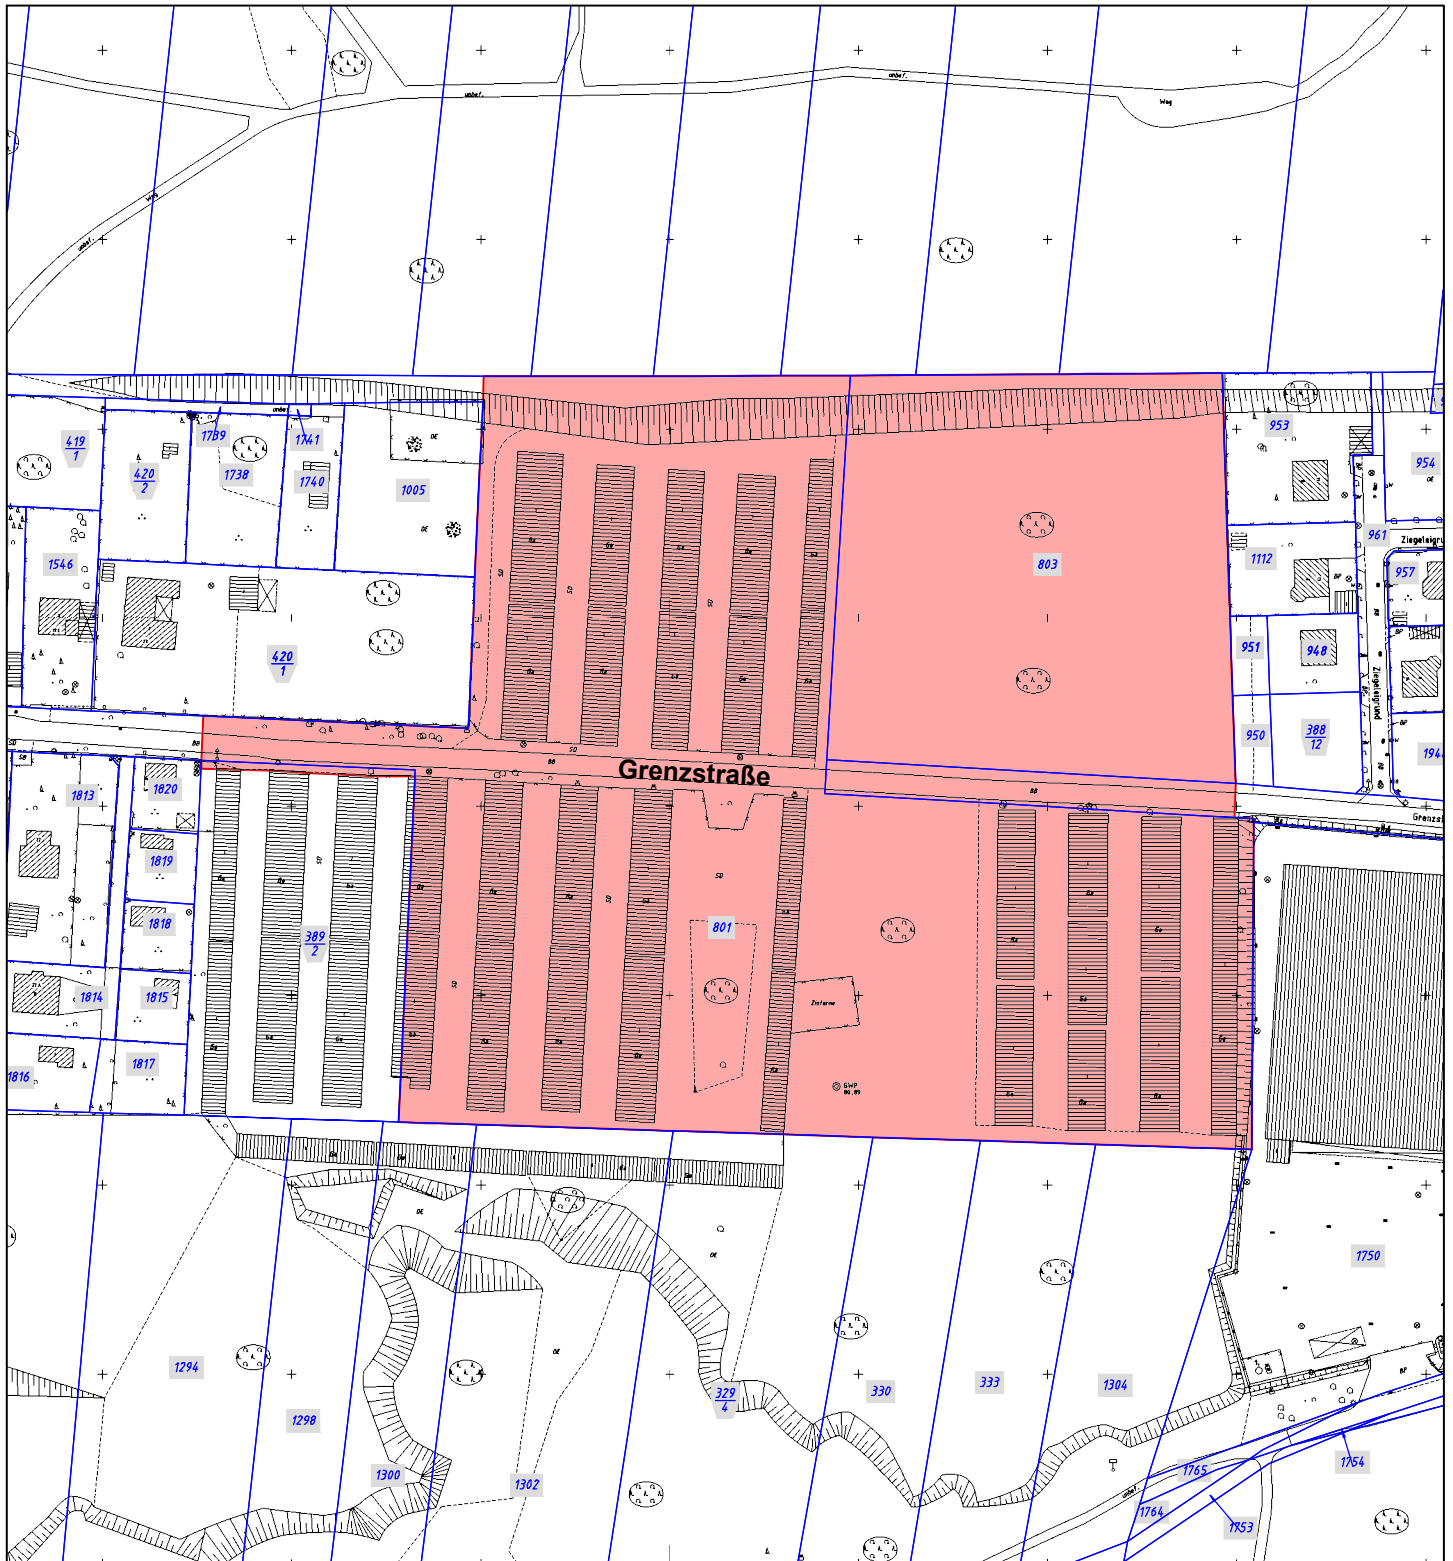

Herausgeber: Stadtverwaltung Cottbus
Fachbereich Geoinformation und
Liegenschaftskataster
Kartengrundlage:
Datenbestand des Digitalen Stadtkartenwerkes (SKW)
und Automatisierten Liegenschaftskarte (ALK)
Vervielfältigung nur mit Genehmigung des Herausgebers

Bebauungsplan Cottbus-Gallinchen "Wohngebiet 2 Grenzstraße"

Planungsstand:
Aufstellungsbeschluss

Stadt Cottbus
vertreten durch GB Stadtentwicklung und Bauen
FB Stadtentwicklung

Datum: September 2012
Maßstab: 1 : 2000