


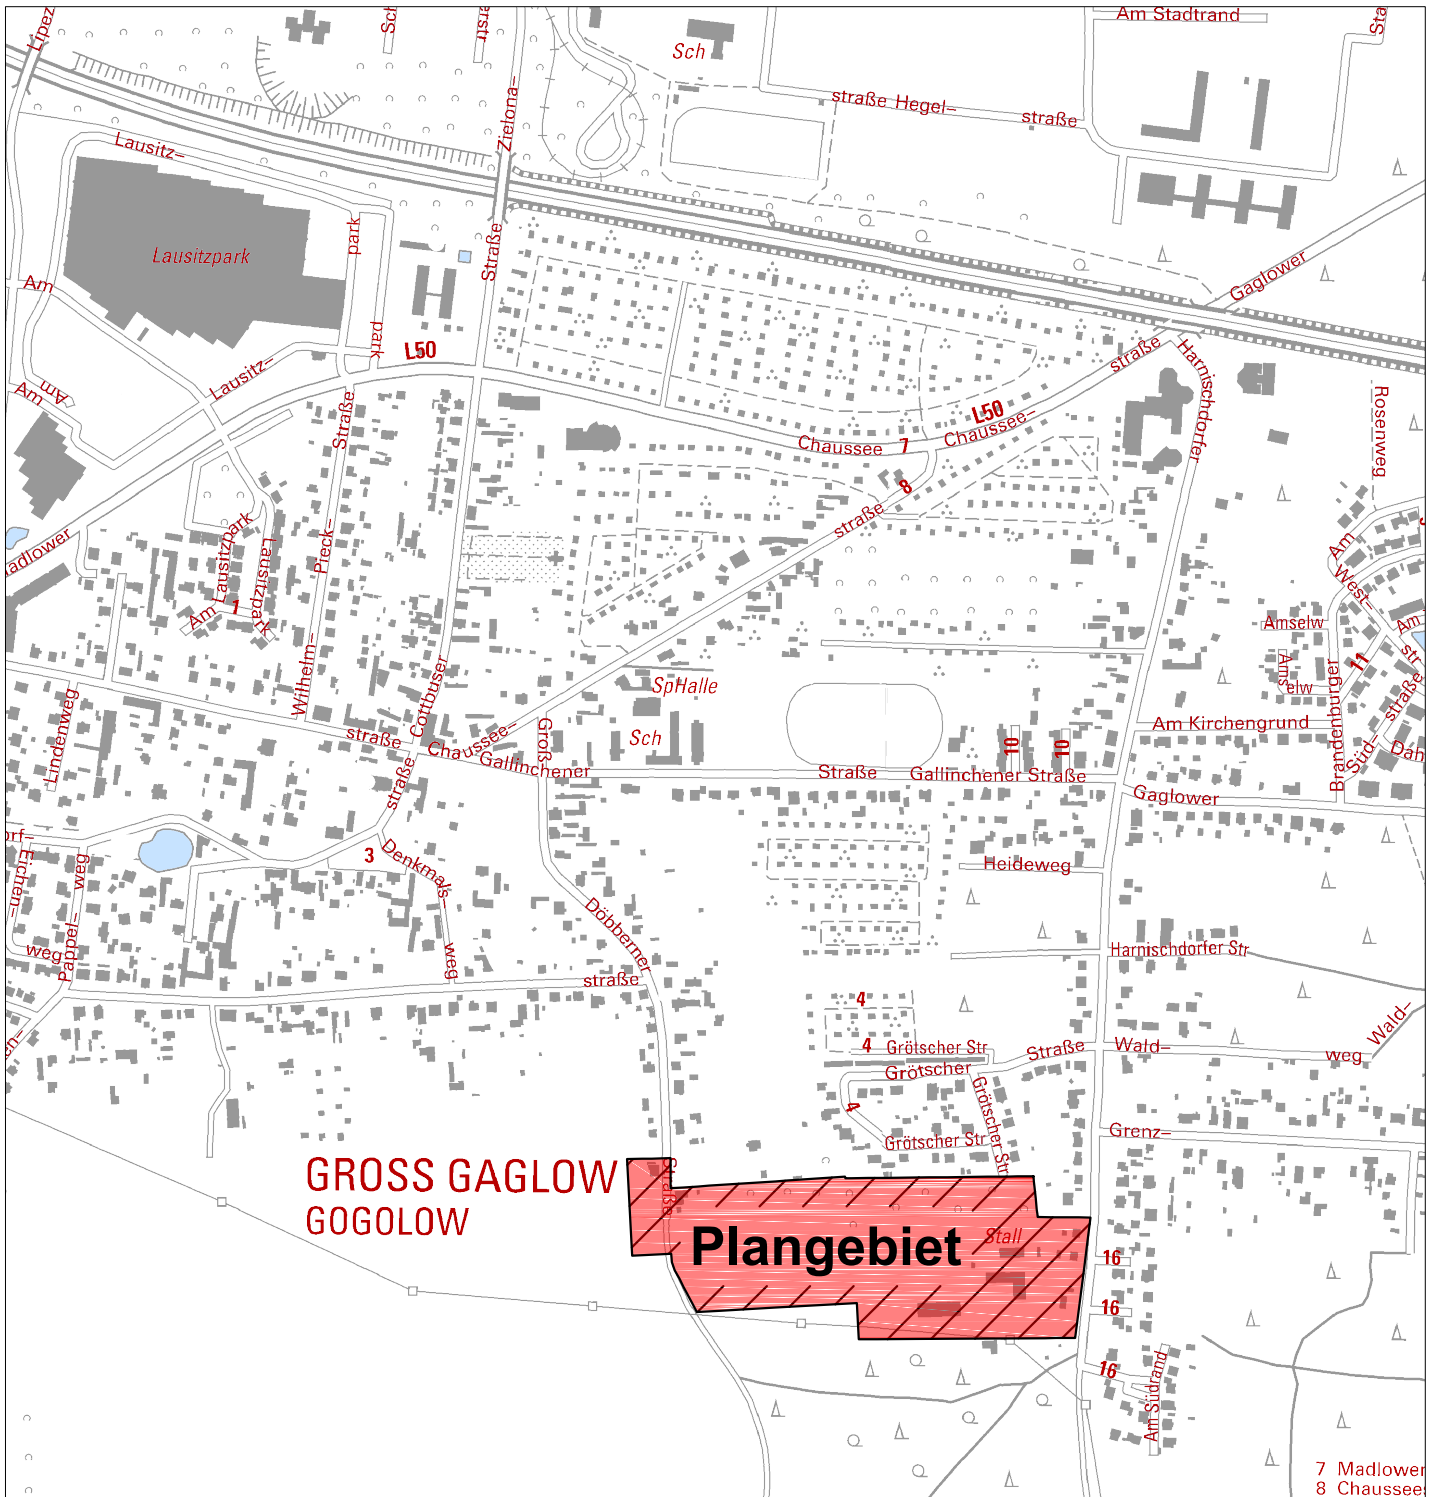

Herausgeber: Stadtverwaltung Cottbus
Vervielfältigung, Verbreitung und Ausführung nur mit Genehmigung des Herausgebers
Kartengrundlage: Digitale Topographische Karte 1:10000
Stand der Aktualität: 2009
Nutzung mit Genehmigung der Landesvermessung und Geobasisinformation Brbg.,
gem. Verwaltungsvereinbarung Nummer GB-KS I/10

Bebauungsplan "Harnischdorfer Straße / Groß Döbberner Straße" Übersichtsplan

Planungsstand:
Aufhebung Aufstellungsbeschluss

Stadt Cottbus
vertreten durch GB Stadtentwicklung und Bauen
FB Stadtentwicklung

Datum: Januar 2015
Maßstab: ohne