


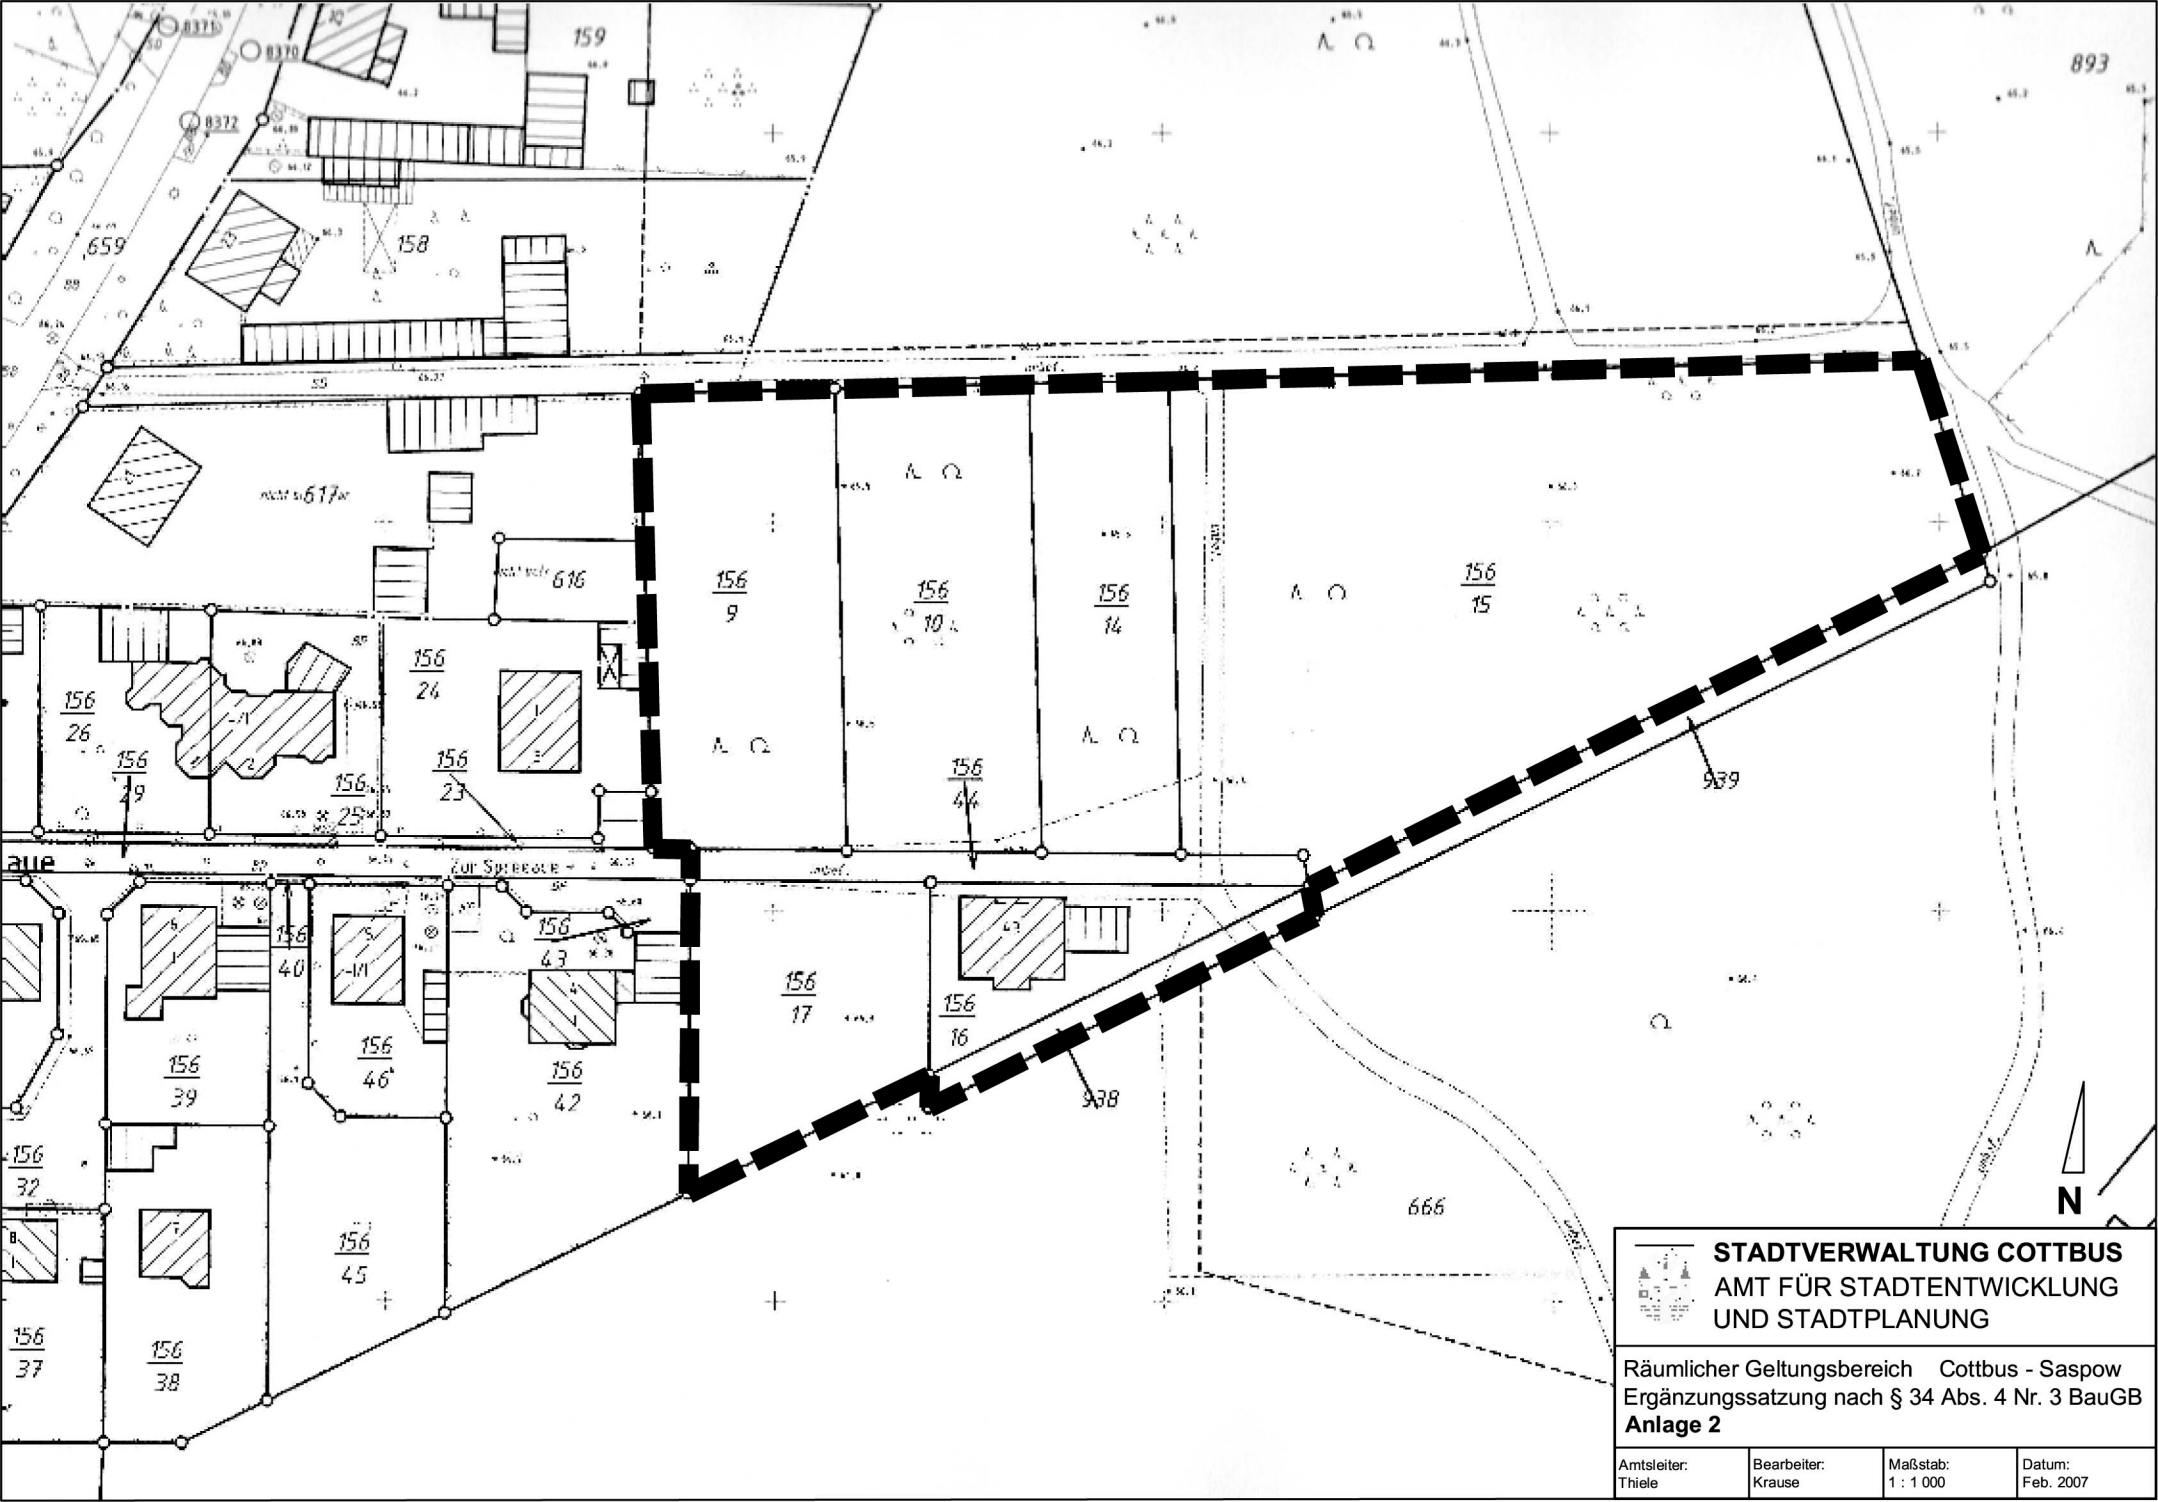

**STADTVERWALTUNG COTTBUS**
AMT FÜR STADTENTWICKLUNG
UND STADTPLANUNG

Räumlicher Geltungsbereich Cottbus - Saspow
Ergänzungssatzung nach § 34 Abs. 4 Nr. 3 BauGB
Anlage 2

Amtsleiter: Thiele	Bearbeiter: Krause	Maßstab: 1 : 1 000	Datum: Feb. 2007
-----------------------	-----------------------	-----------------------	---------------------