


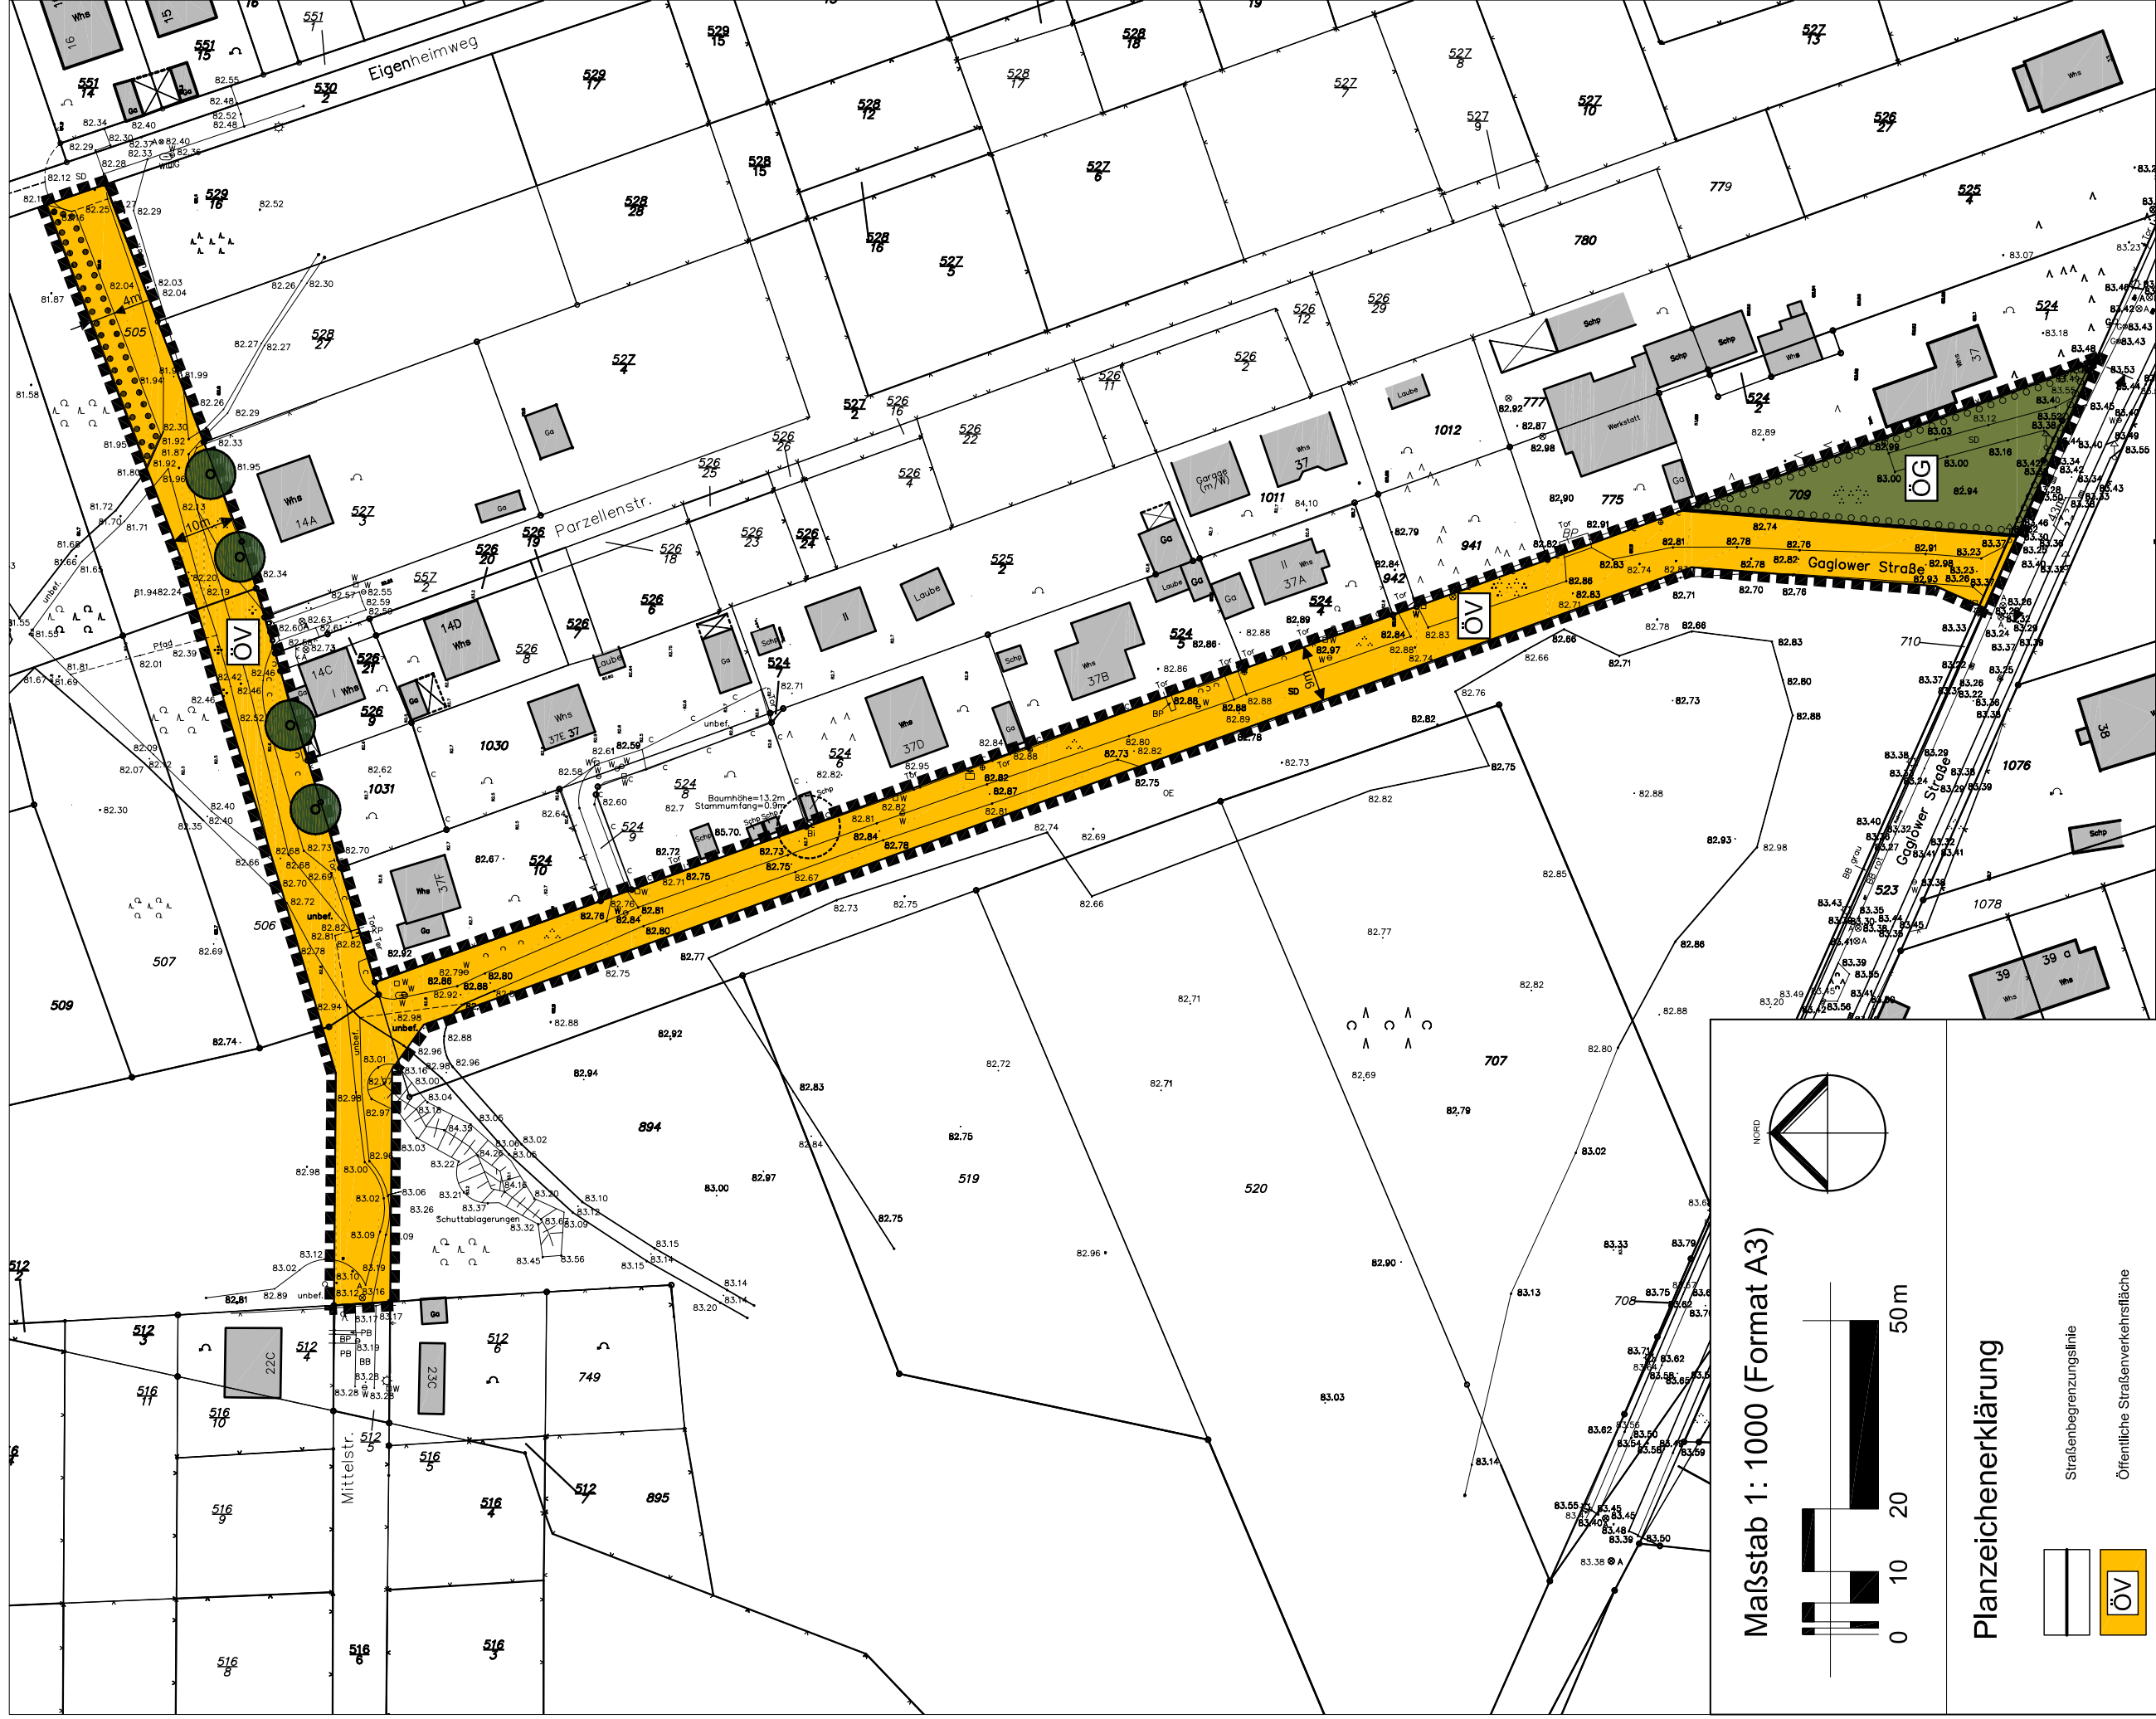

Maßstab 1: 1000 (Format A3)

Planzeichenerklärung

	Straßenbegrenzungslinie
	Öffentliche Straßenverkehrsfläche
	Öffentliche Grünfläche Zweckbestimmung: Straßenbegleitgrün
	Grenze des räumlichen Geltungsbereiches des Bebauungsplanes
	Umgrenzung von Flächen für die Erhaltung von Bäumen, Sträuchern und sonstigen Bepflanzungen (Planzeichen 13.2.2)
	Umgrenzung von Flächen zum Anpflanzen von Bäumen, Sträuchern und sonstigen Bepflanzungen (Planzeichen 13.2.1)
	Anpflanzen von Bäumen

Stadt Cottbus

OT Gallinchen

Bebauungsplan "Am Turm"

Entwurf März 2006