


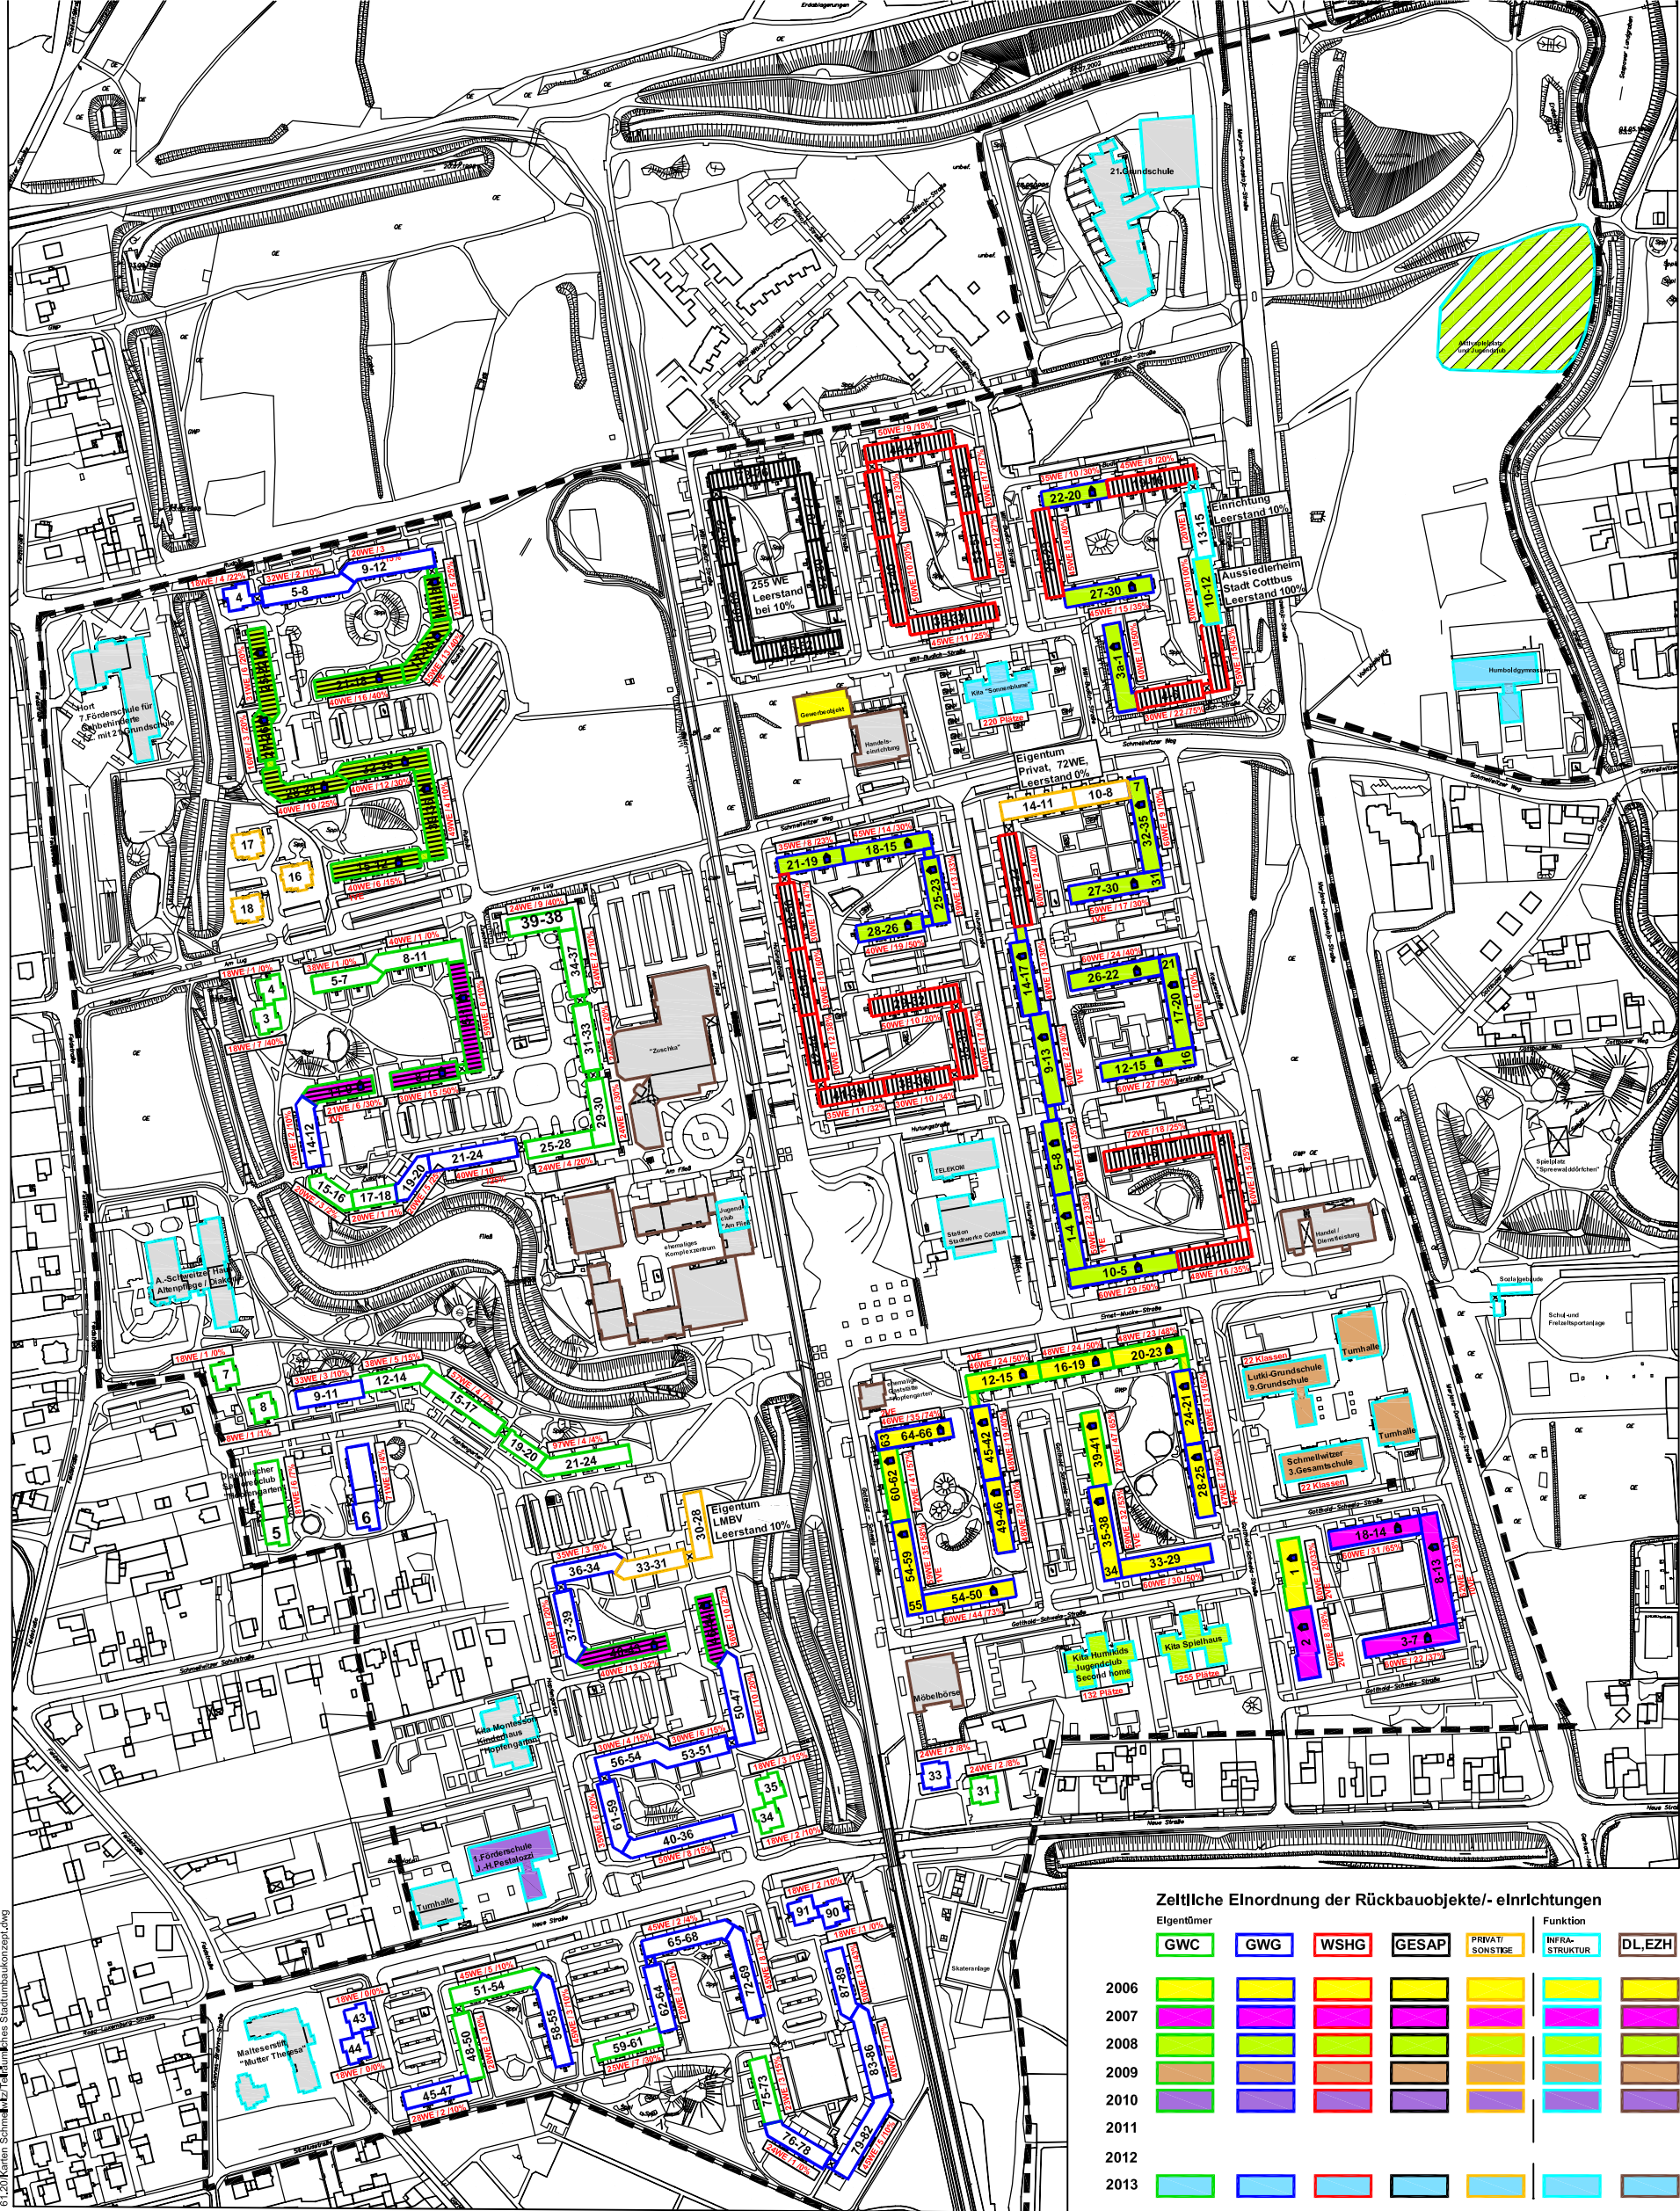

Maßnahmenplan 2006 - 2013

- Grenze Handlungsraum Stadtumbau
- Rückbauobjekte der Westseite mit Tauschoption
- potentielle Tauschobjekte der Ostseite mit Rückbauoption
- Erhalt Wohngebäude sowie verbleibende Gebäudefunktionen bis 2013
- AHG - beantragte / begünstigte Rückbauobjekte

Zeitliche Einordnung der Rückbauobjekte/- einrichtungen						
Eigentümer					Funktion	
	GWC	GWG	WSHG	GESAP	PRIVAT/SONSTIGE	DL, EZH
2006						
2007						
2008						
2009						
2010						
2011						
2012						
2013						

Die Darstellung der zeitlichen Einordnung von Rückbauobjekten (Flächen) erfolgt gem. o.g. Farbskala flächig schraffiert.

Teilräumliches Stadtumbaukonzept Neu - Schmellwitz

Stand der Bearbeitung: 02.11.2005
ohne Maßstab

Stadtverwaltung Cottbus
Baudezernat
Amt für Stadtentwicklung und Stadtplanung