


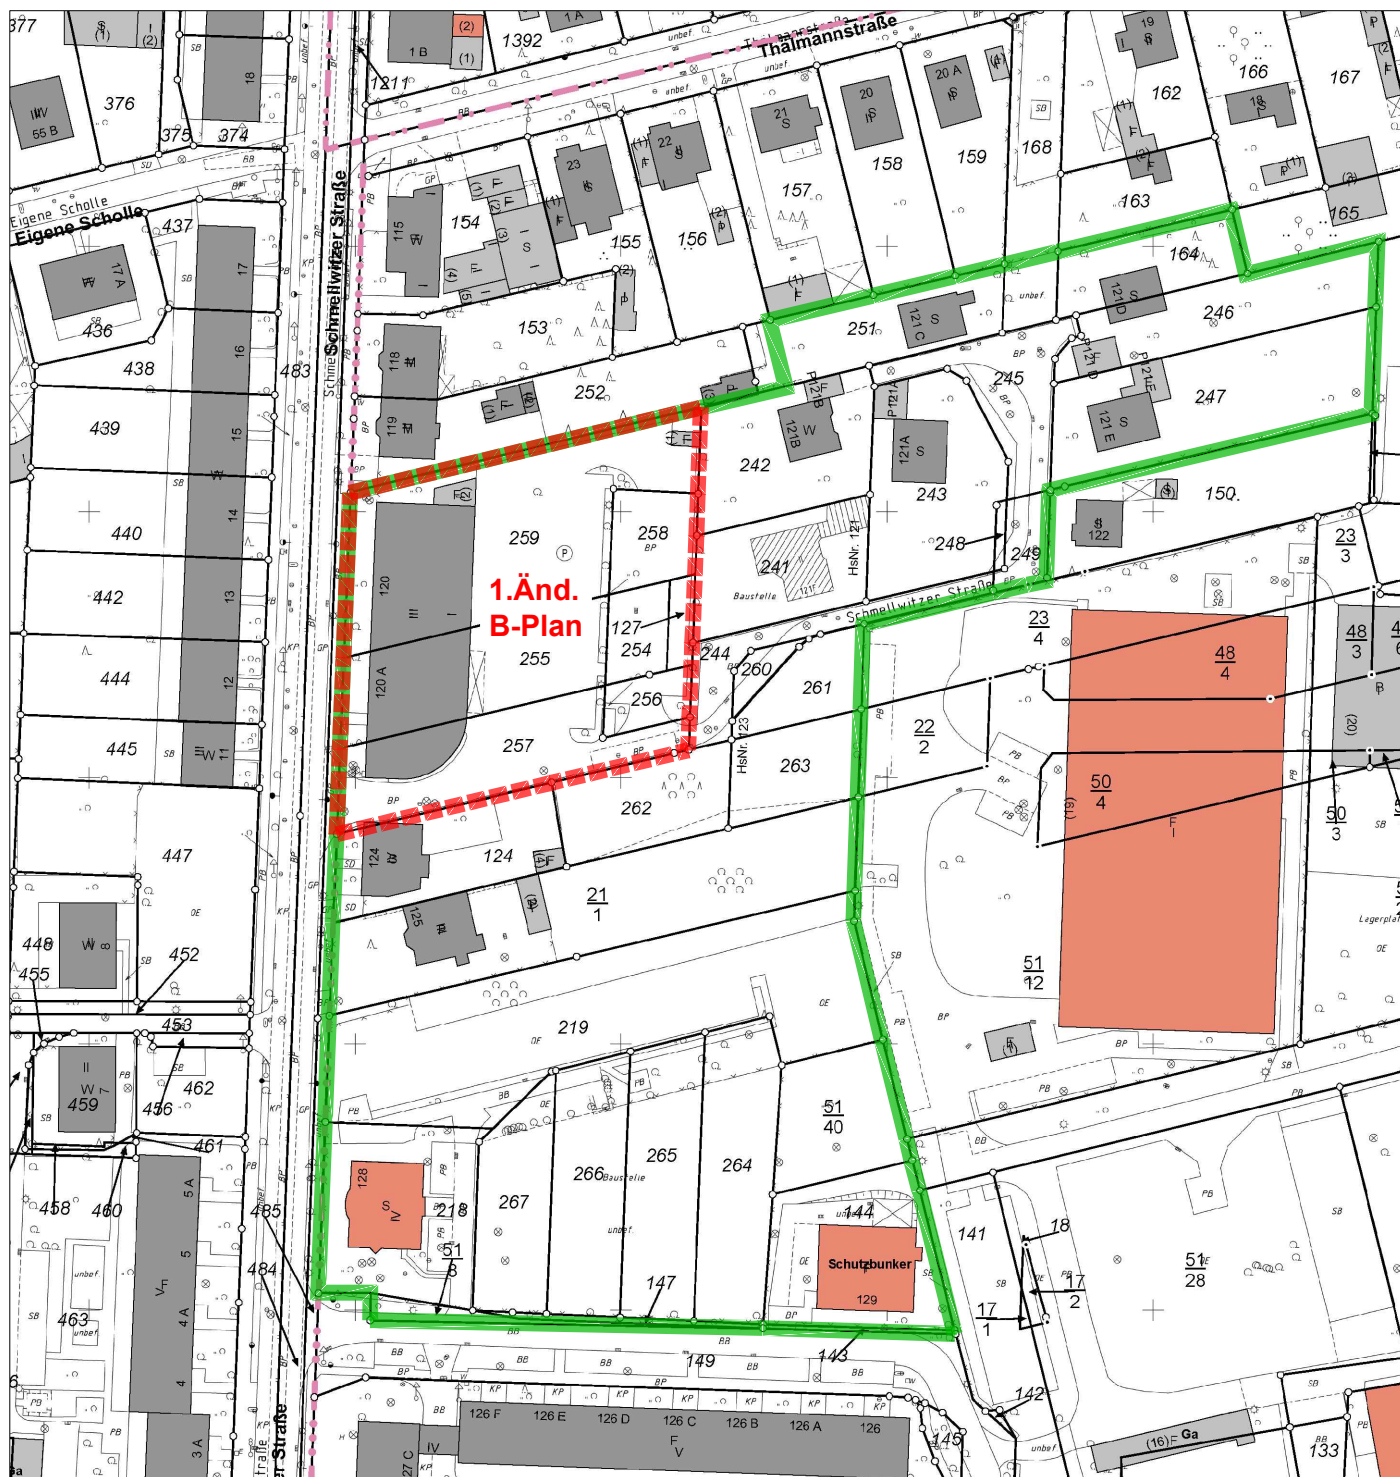

Datenbestand der Digitalen Stadtkarte
 und/oder des Amtlichen Liegenschaftskatasterinformationssystem (ALKIS)
 © Stadtverwaltung Cottbus, FB Geoinformation und Liegenschaftskataster

LEGENDE



Geltungsbereich B-Plan
 "Schmellwitzer Str./Mozartstr."



Geltungsbereich B-Plan
 1. Änd. "Schmellwitzer Str./Mozartstr."

1. Änderung B-Plan Nr. N/32/81 "Schmellwitzer Str. / Mozartstr."

Planungsstand:

Aufstellungs- u. Auslegungsbeschluss

Stadt Cottbus

vertreten durch GB Stadtentwicklung und Bauen
 FB Stadtentwicklung

Datum: Okt. 2016

Maßstab: 1:10 000

