


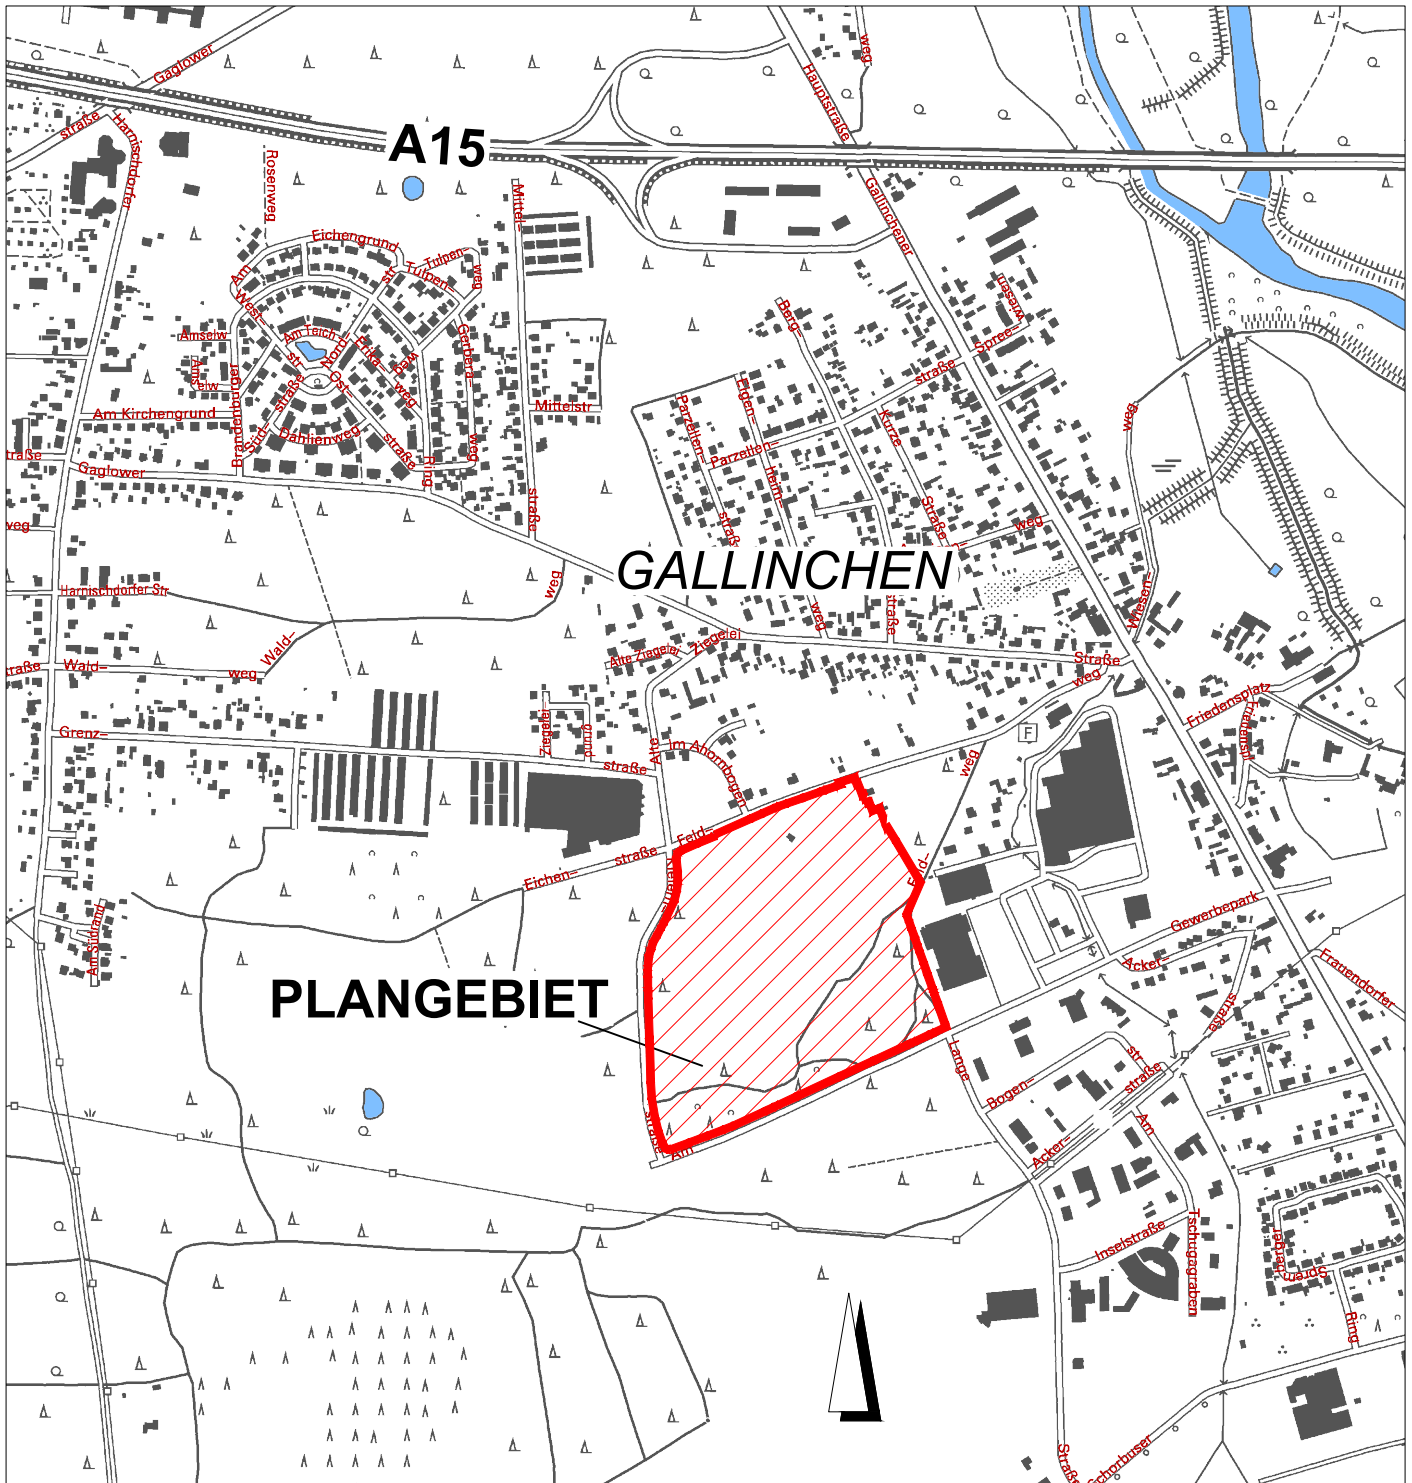

Herausgeber: Stadtverwaltung Cottbus
 Vervielfältigung, Verbreitung und Ausfuhr
 nur mit Genehmigung des Herausgebers
 Kartengrundlage: Digitale Topographische Karte 1:10000
 Stand der Aktualität: 2009
 Nutzung mit Genehmigung der Landesvermessung
 und Geobasisinformation Brbg.
 gem. Verwaltungsvereinbarung Nummer GB-KS 1/10

Bebauungsplan Gallinchen "Waldparksiedlung" - Übersichtsplan (Änderung BBP "Bürgerzentrum")

Planungsstand: Entwurf September 2016
Auslegungsbeschluss

Stadt Cottbus
 vertreten durch GB Stadtentwicklung und Bauen
 FB Stadtentwicklung

Datum: Aug. 2016
 Maßstab: 1:10 000