


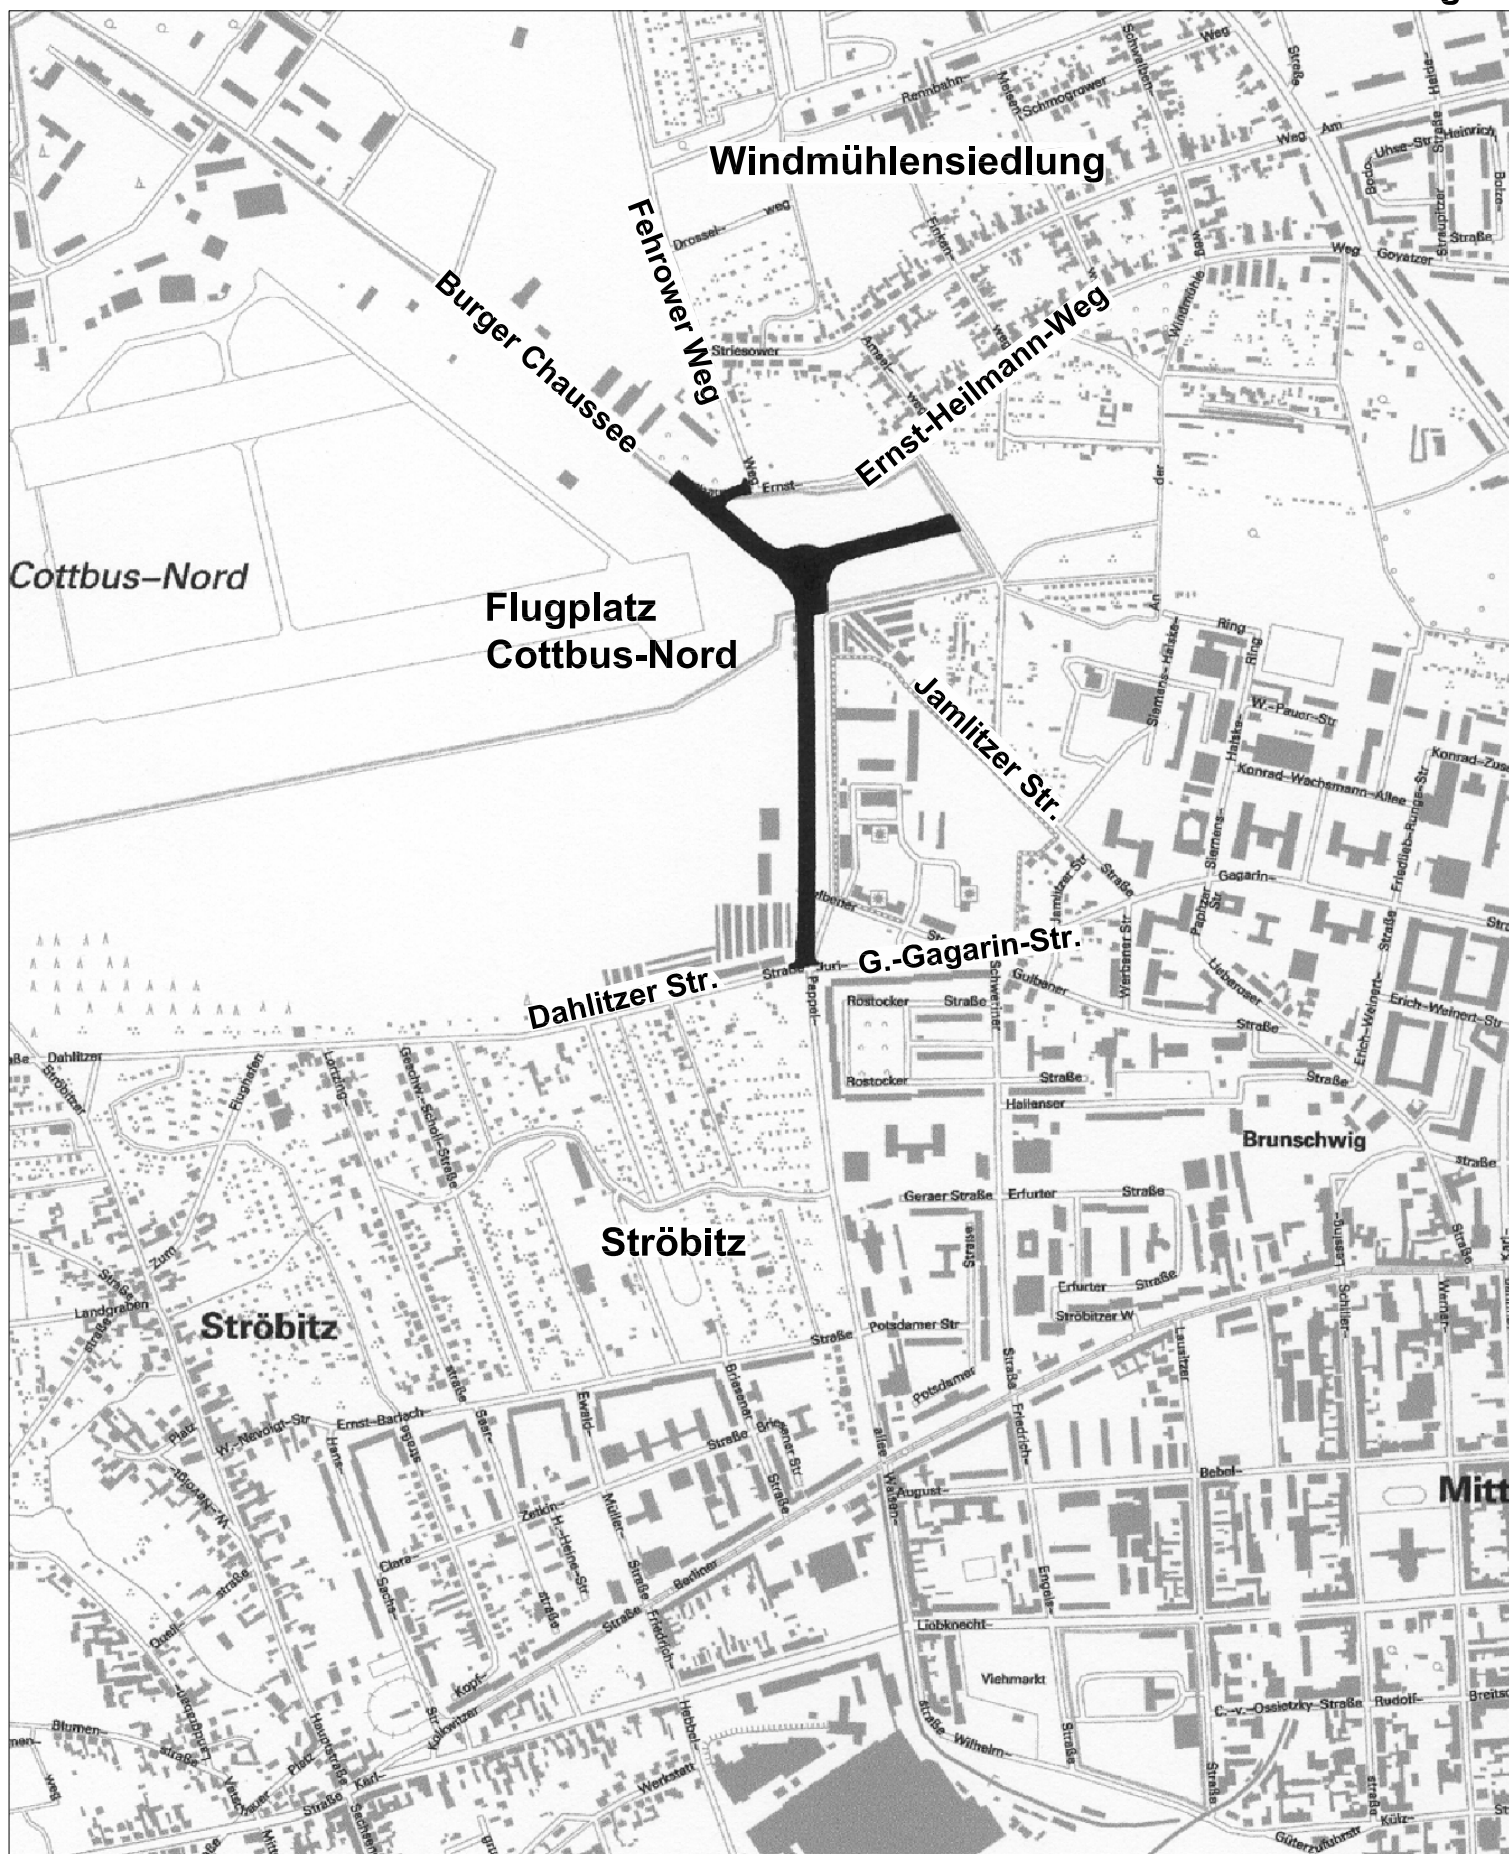

B-Plan

**Mittlerer Ring / Teilstück Knotenpunkt Nordring, Pappelallee,
Burger Chaussee**

LAGEPLAN Einordnung im Stadtgebiet