


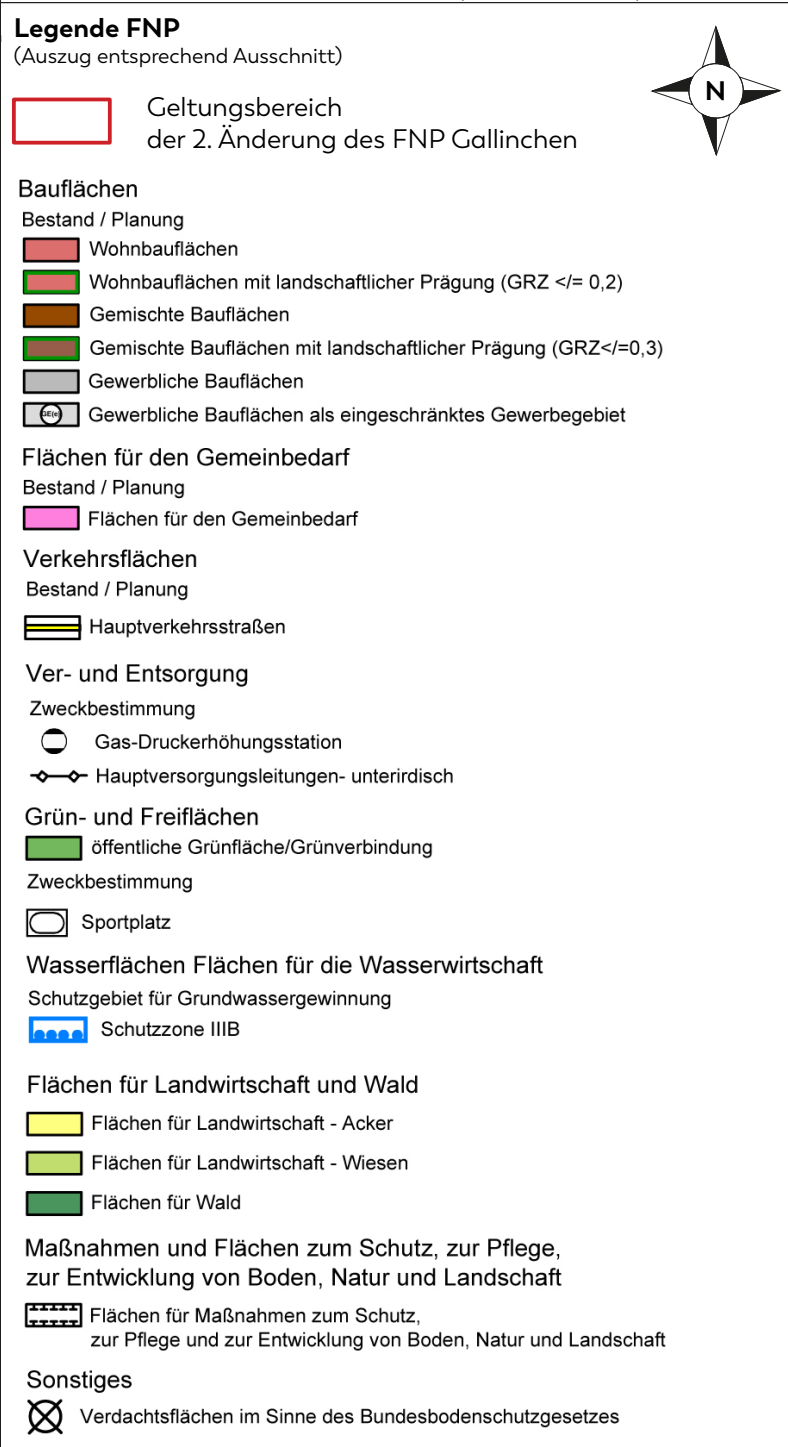

Rechtliche Grundlagen für 2. Änderung FNP	Verfahrensvermerk Nr. 1	Verfahrensvermerk Nr. 2	Verfahrensvermerk Nr. 3	Verfahrensvermerk Nr. 4	Verfahrensvermerk Nr. 5
(1) Baugesetzbuch (BauGB) in der Fassung der Bekanntmachung vom 3.11.2017 (BGBl. I S. 3634)	Die von der Planung berührten Behörden und sonstige Träger öffentlicher Belange, sowie die Nachbargemeinden wurden frühzeitig beteiligt gemäß § 4(1) BauGB i.V.m. § 2(2) BauGB mit Schreiben vom: 12.3.2020	Öffentliche Auslegung des Änderungsentwurfes des FNP vom: bis: gemäß § 3(2) BauGB mit Begründung und Umweltbericht nach Bekanntmachung vom: im Amtsblatt CB Nr.:	Feststellungsbeschluss durch die StVV der Stadt Cottbus am:	Genehmigung gemäß § 6(1) und (3) BauGB mit Erlass vom:	Genehmigung ortsüblich bekannt gemacht gemäß § 6(5) BauGB am:
(2) Verordnung über die Ausarbeitung der Bauleitpläne und die Darstellung des Planinhaltes (Planzeichenverordnung 1990) vom 18.12.1990 (BGBl. 1991 I S. 58) zuletzt geändert durch Art. 3 des Gesetzes vom 4.5.2017 (BGBl. I S. 1057)					
(3) Es wird bestätigt, dass der Inhalt des FNP mit dem hierzu ergangenen Beschluss der Stadtverordnetenversammlung Cottbus/ Chósebuz übereinstimmt. Ausgefertigt:	Ort/Datum	Ort/Datum	Ort/Datum	Ort/Datum	Ort/Datum
.....	Oberbürgermeister	Oberbürgermeister	Oberbürgermeister	Genehmigungsbehörde	Oberbürgermeister
.....					
Ort/Datum Oberbürgermeister	Amtssiegel	Amtssiegel	Amtssiegel	Amtssiegel	Amtssiegel



STADT COTTBUS
CHÓŠEBUZ

Stadtverwaltung Cottbus
Geschäftsbereich IV
Stadtentwicklung und Bauen
Fachbereich 61
Stadtentwicklung

Verortung Geltungsbereich der 2. Änderung des FNP
 Hintergrundkarte: Stadtplan (2019)
 M 1:10.000



Nummer/Verfahren

2. Änderungsverfahren

Bauleitplanungsgegenstand

Flächennutzungsplan (FNP) Gallinchen

Gebietskörperschaft

Stadt Cottbus/Chóšebuz

Teilbereich

**Wohngebiet „Am Birkengrund“
Ortsteil Gallinchen**

Status

Auslegungsbeschluss

für Verfahren verantwortlich

**Stadtverwaltung Cottbus/Chóšebuz
GB VI / FB 61 Stadtentwicklung**

Datum

3. März 2020

Stadtplan, Stadtkartenwerk (SKW) und Geodaten:
 © Stadtverwaltung CB - FB 62 Geoinformation u. Liegenschaftskataster
 Orthofoto, WebAtlas DE BE/BB, DTK10:
 © GeoBasis-DE/LGB 2019 - Nutzung gemäß VV GB-KS 1/10