


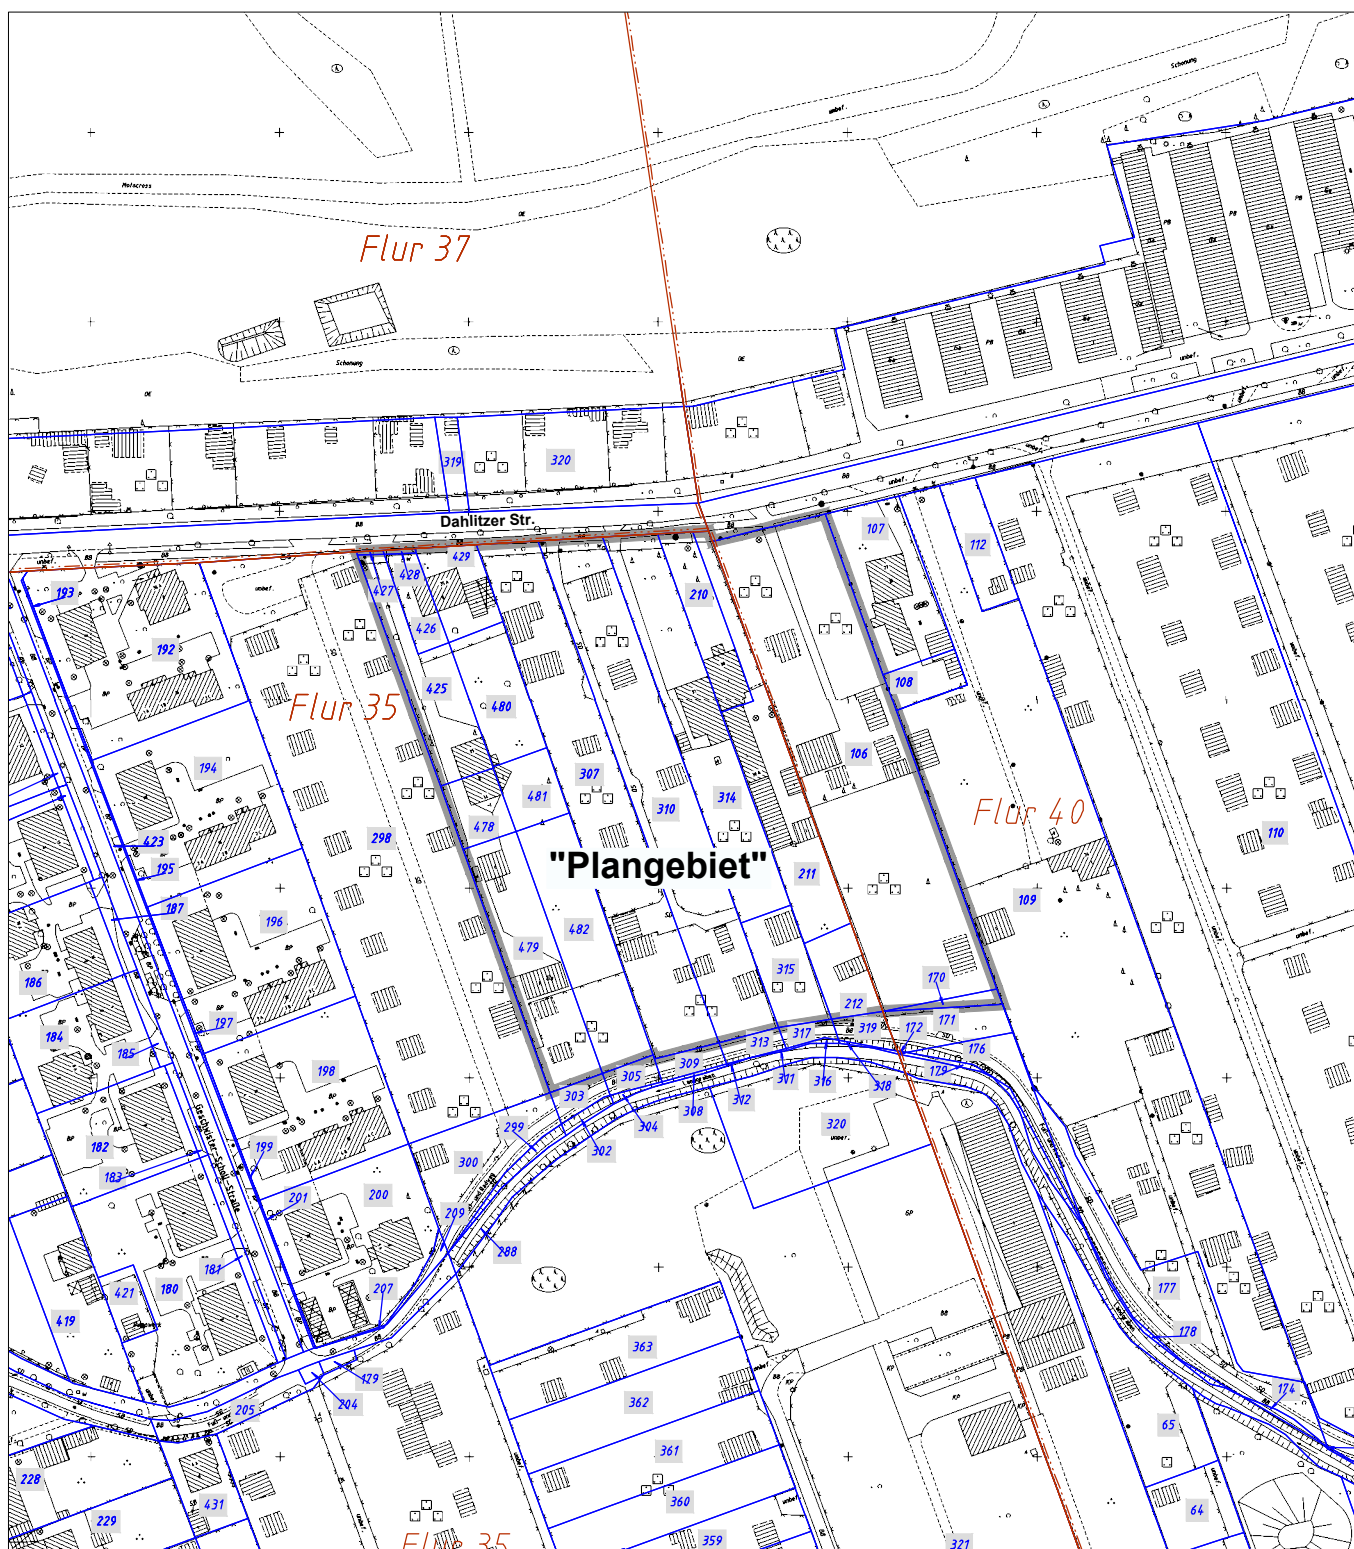

" Dahlitzer Straße "

Planungsstand: **Aufstellungsbeschluss Bebauungsplan**

Stadt Cottbus
vertreten durch GB Stadtentwicklung und Bauen
FB Stadtentwicklung

Datum: Mai 2011

Maßstab: 1:2000