


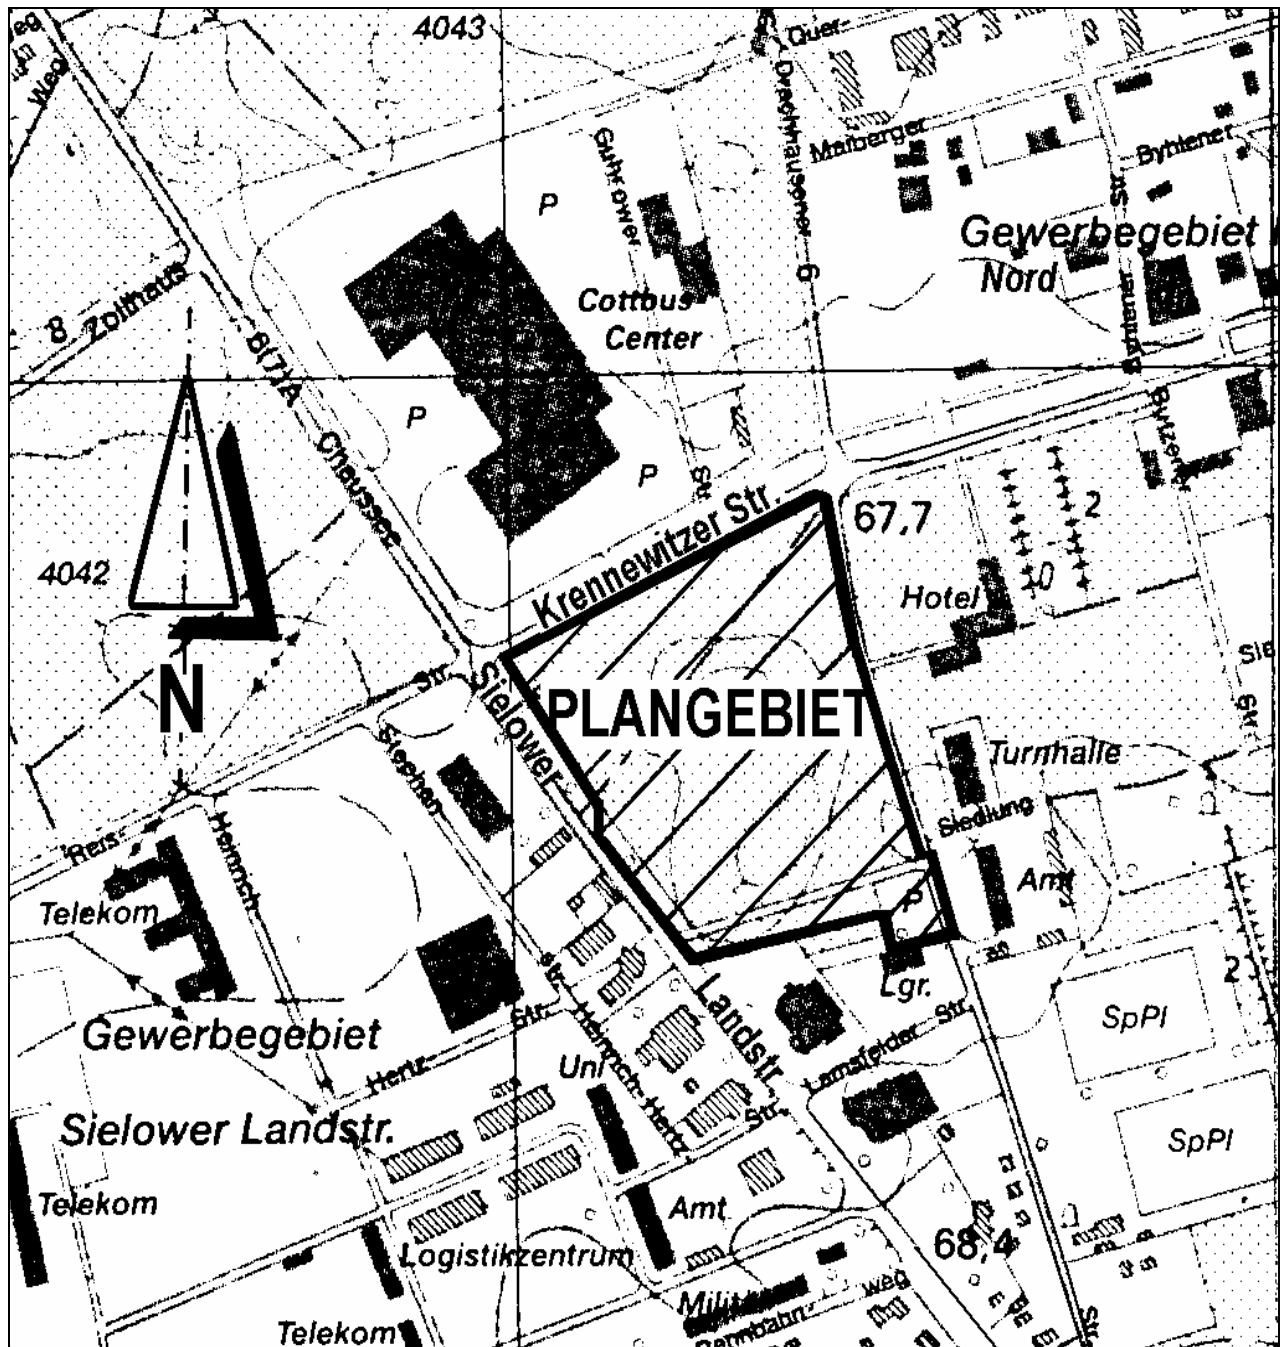

**1. Änderung
Bebauungsplan
Gewerbegebiet „Sielower Landstraße Ost II“
Nr. N/34/62**

Planungsstand:
Änderungsbeschluss

Stadt Cottbus
vertreten durch den Geschäftsbereich
Stadtentwicklung und Bauen
Fachbereich Stadtentwicklung

Datum: August 2007
Maßstab: 1:5000