


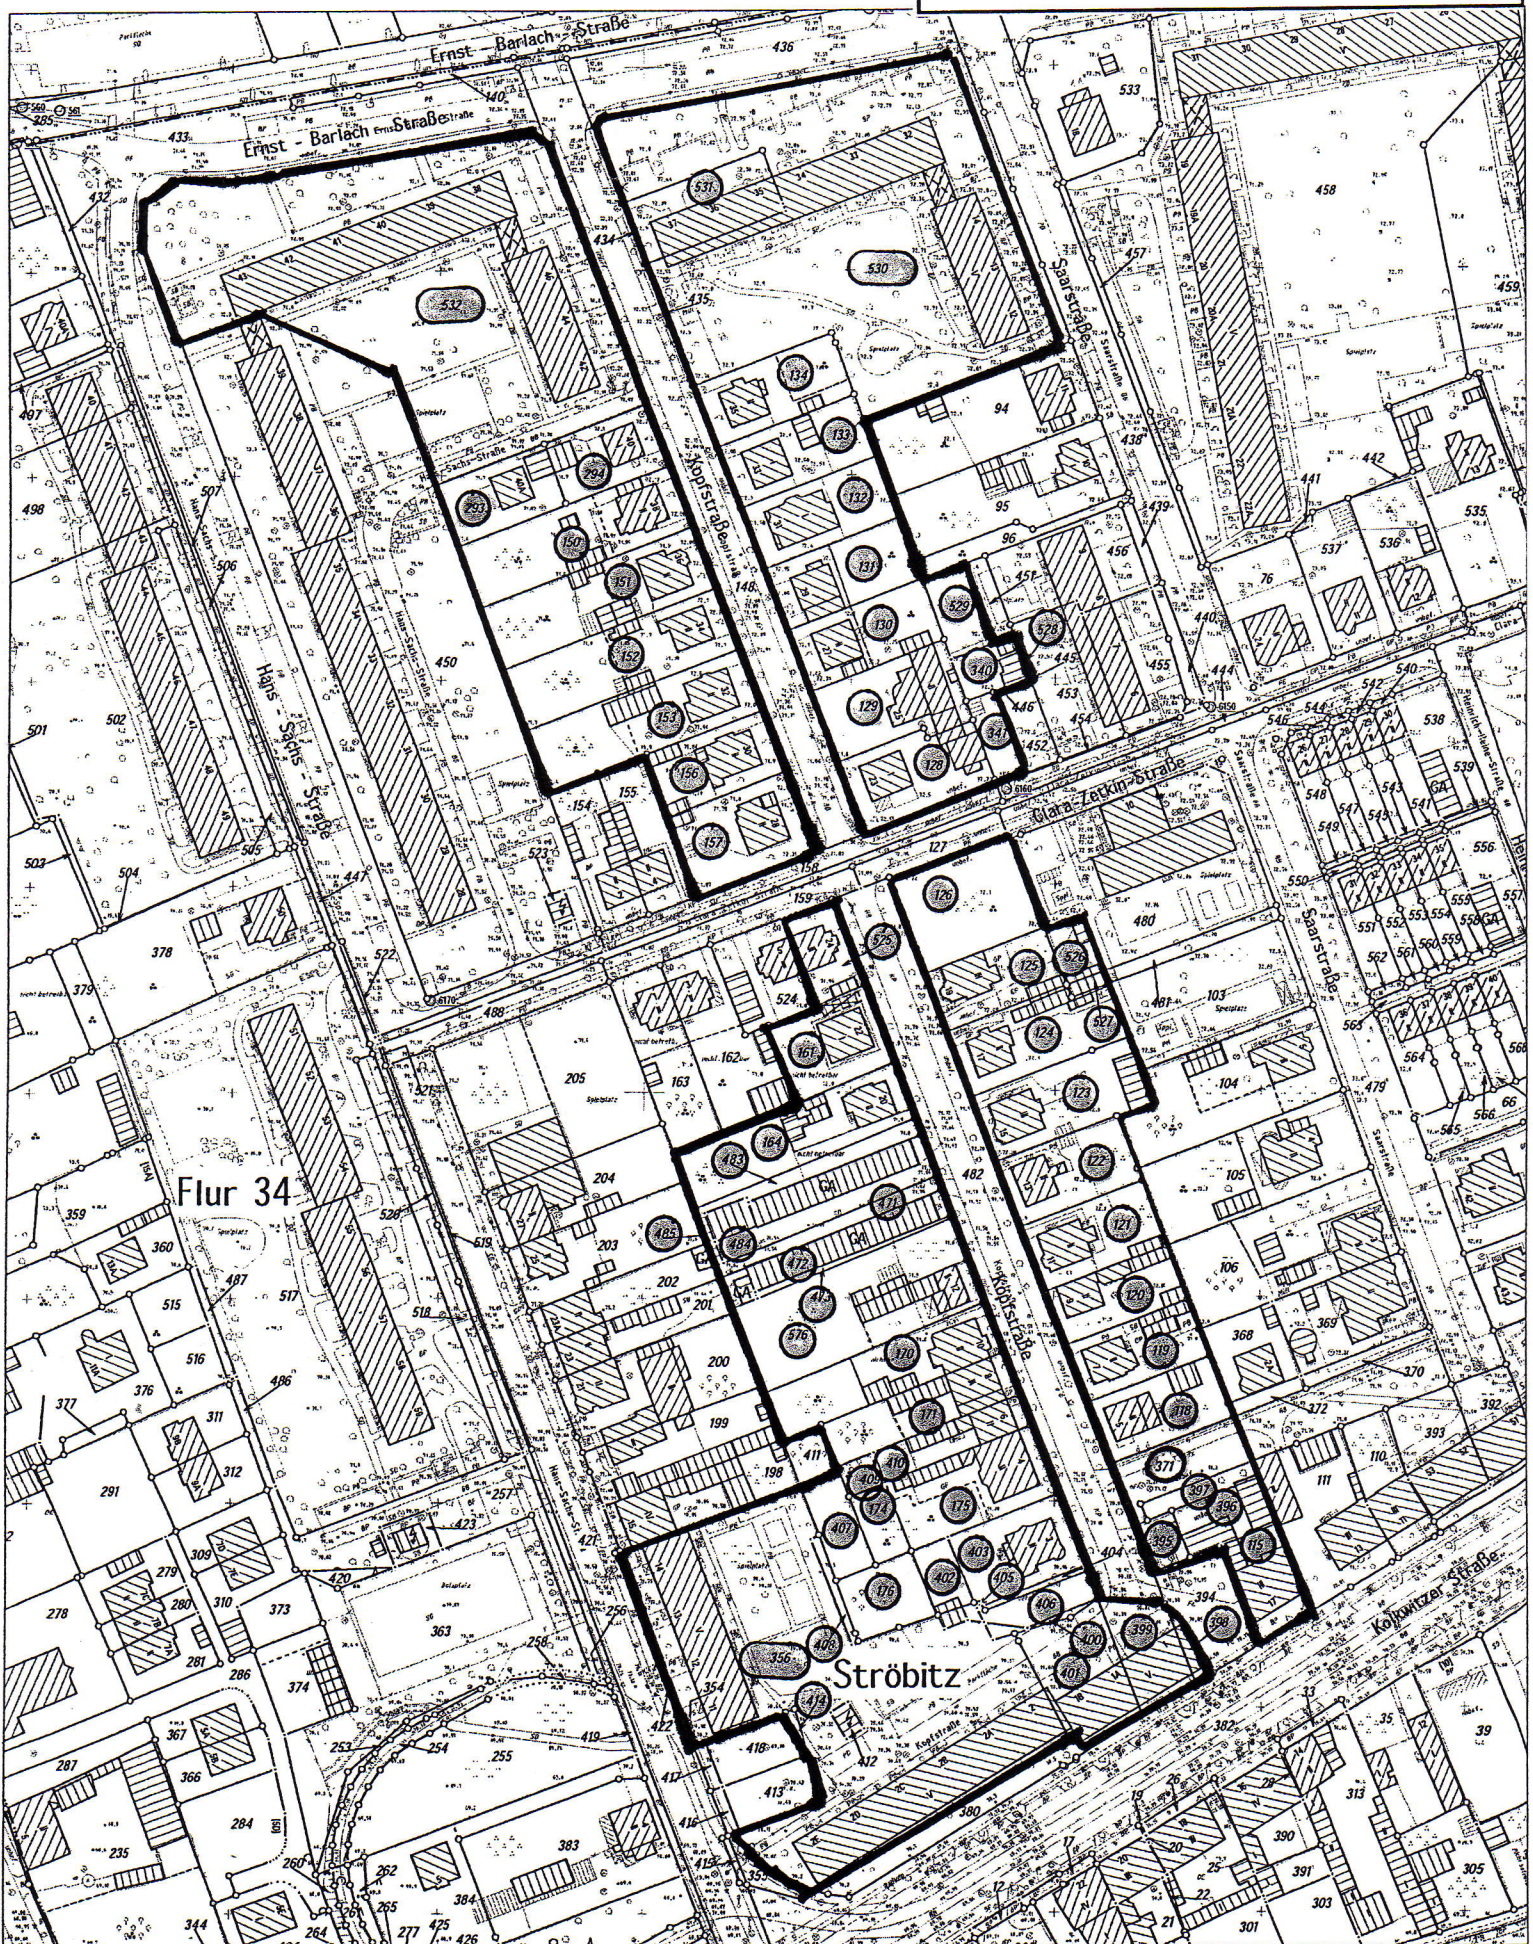

Datum: 31.07.07

Maßstab: 1:1300

Bearb.-Nr.: Abschnitt 2 / 3

Bearbeiter:

Auskunft aus dem Geoinformationssystem der Stadt Cottbus

IV - 085/07

Verwendung nur zum internen Gebrauch der Stadtverwaltung Cottbus

