Teil A: Planzeichnung

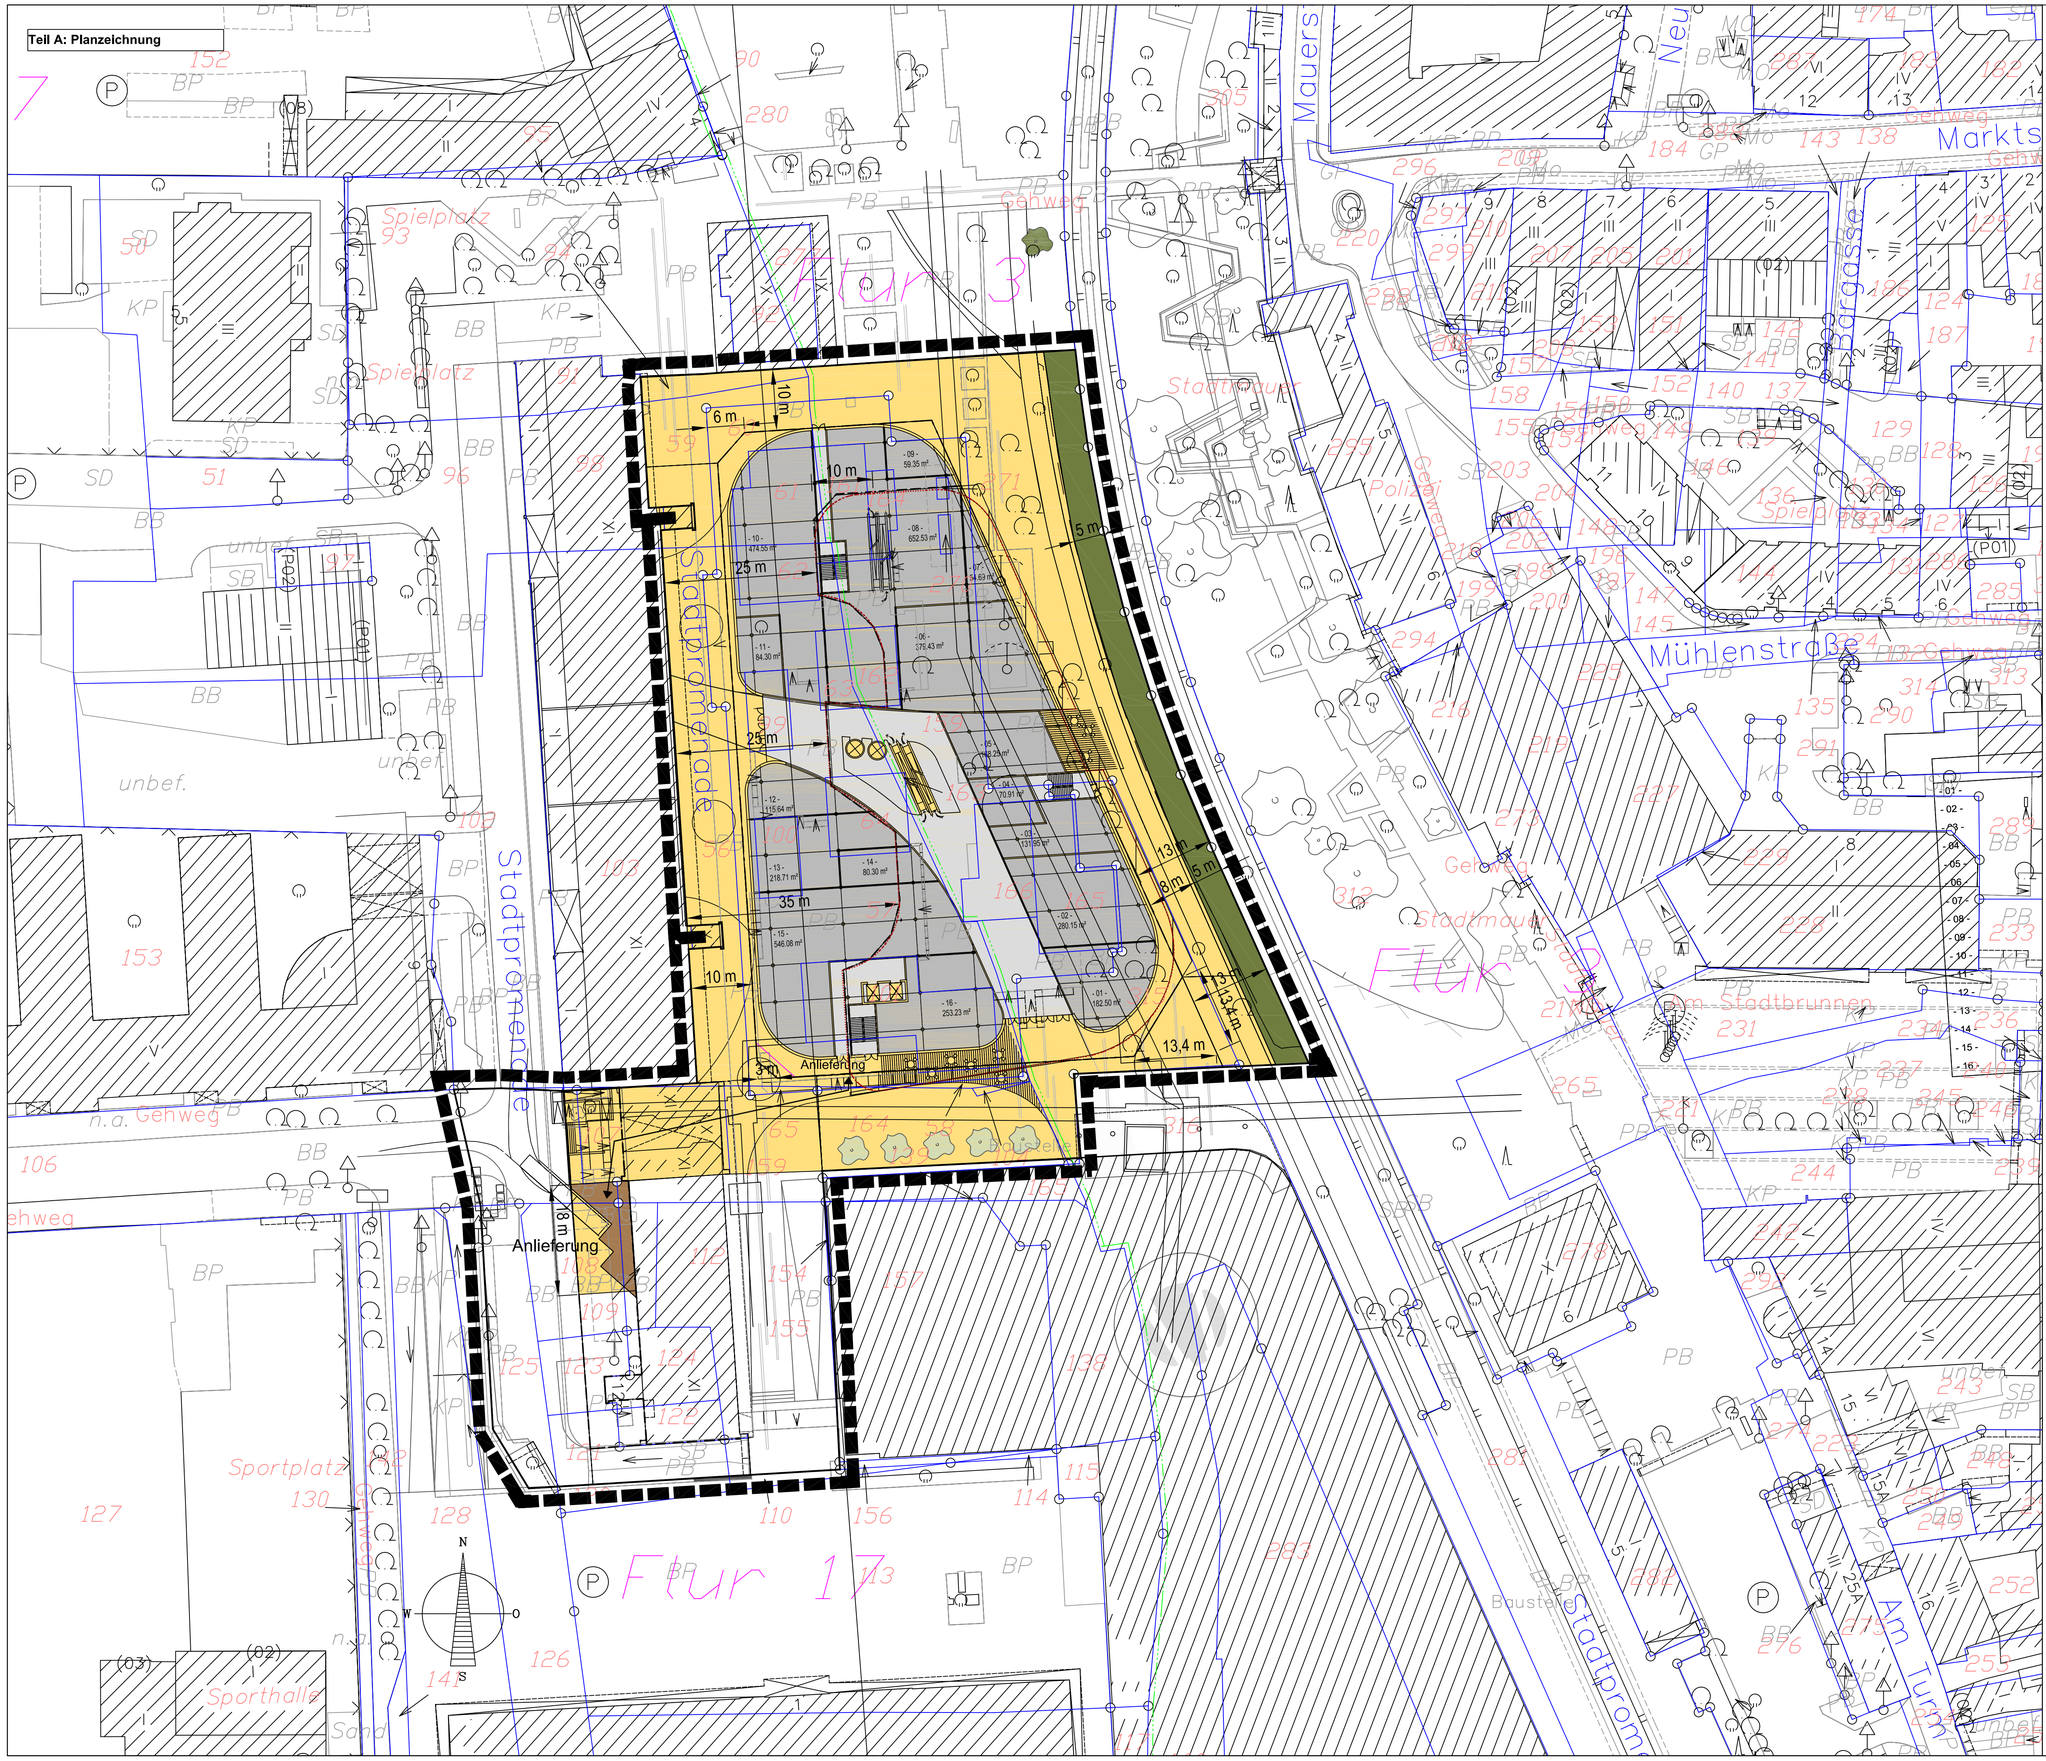

Planzeichenerklärung

Baukörper Einkaufszentrum

- Bauvorhaben Erdgeschoss
- Erschließungsbereiche
- Grenze Baukörper Obergeschoss

Erschließung

- Erschließungsbereiche
  Fuß- und Radwege, Ver- und Entsorgung
- Anlieferung
- Grünflächen mit Gehölzen

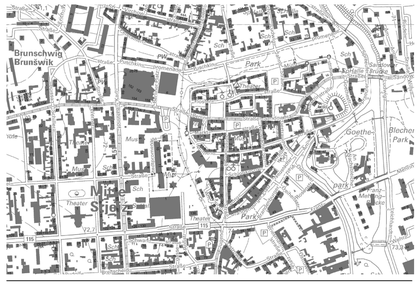

Stadt Cottbus

Vorhaben- und Erschließungsplan
zum Vorhabenbezogenen Bebauungsplan
"Stadtpromenade Cottbus,
2. Bauabschnitt Blechen Carré"

Entwurf März 2009

Maßstab 1: 500 (DIN A1)

0 10 20 30 40 50

STADT COTTBUS
CHÓSEBUZ

letzte Bearbeitung: 17. März 2009

Vorhabenträger: EKZ Stadtpromenade GmbH, 14456 Brieselang Tel.: 0385 / 033232 – 35619
Entwurf: Hampel, Kotzur und Kollegen Gesellschaft für Planung und Betreuung von Bauten mbH 03046 Cottbus Tel.: 0355 - 525971