


Bebauungsplan "Solarpark Döbbrick Ost"
- Aufstellungsbeschluss - sowie
Änderung des Flächennutzungsplanes im
Geltungsbereich des Bebauungsplanes
- Änderungsbeschluss -

SVV Vorlage IV-160/09
vom 25.11.2009
Übersichtsplan
Anlage 1

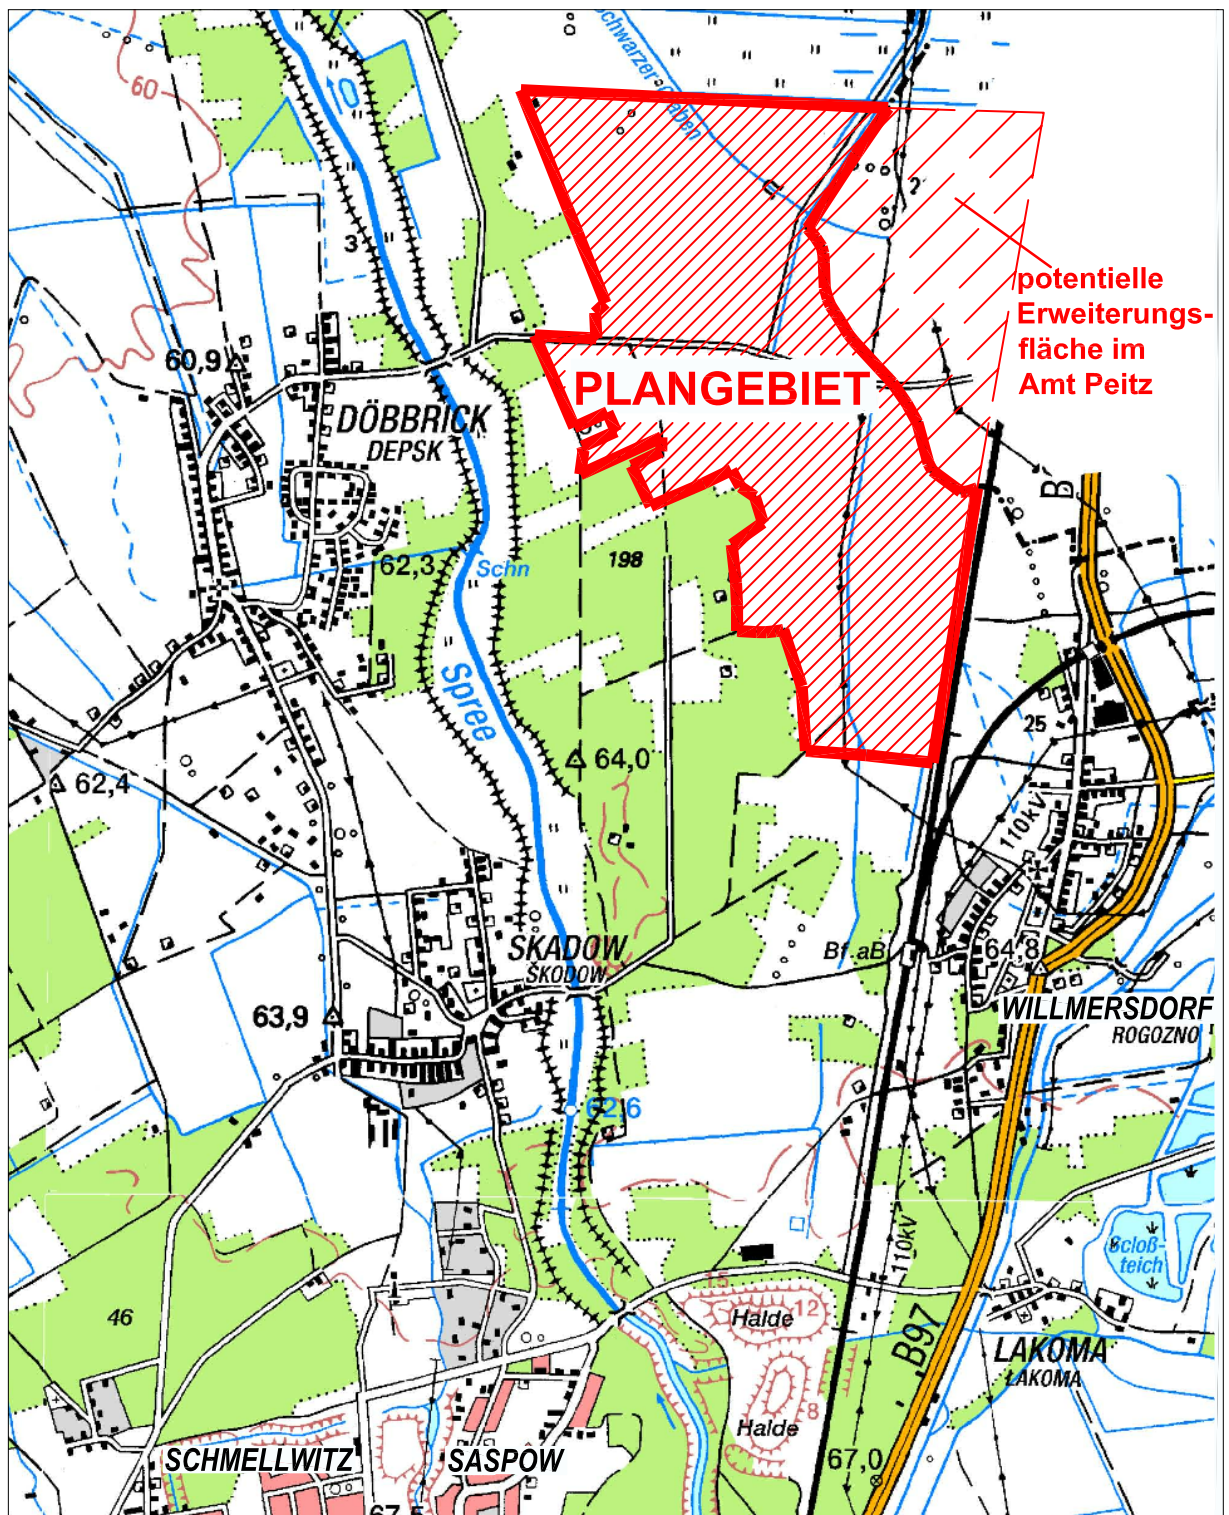

" Solarpark Döbbrick Ost "

Planungsstand: **Aufstellungsbeschluss Bebauungsplan**
Änderungsbeschluss Flächennutzungsplan

Stadt Cottbus
vertreten durch GB Stadtentwicklung und Bauen
FB Stadtentwicklung

Datum: November 2009

Maßstab: ohne