


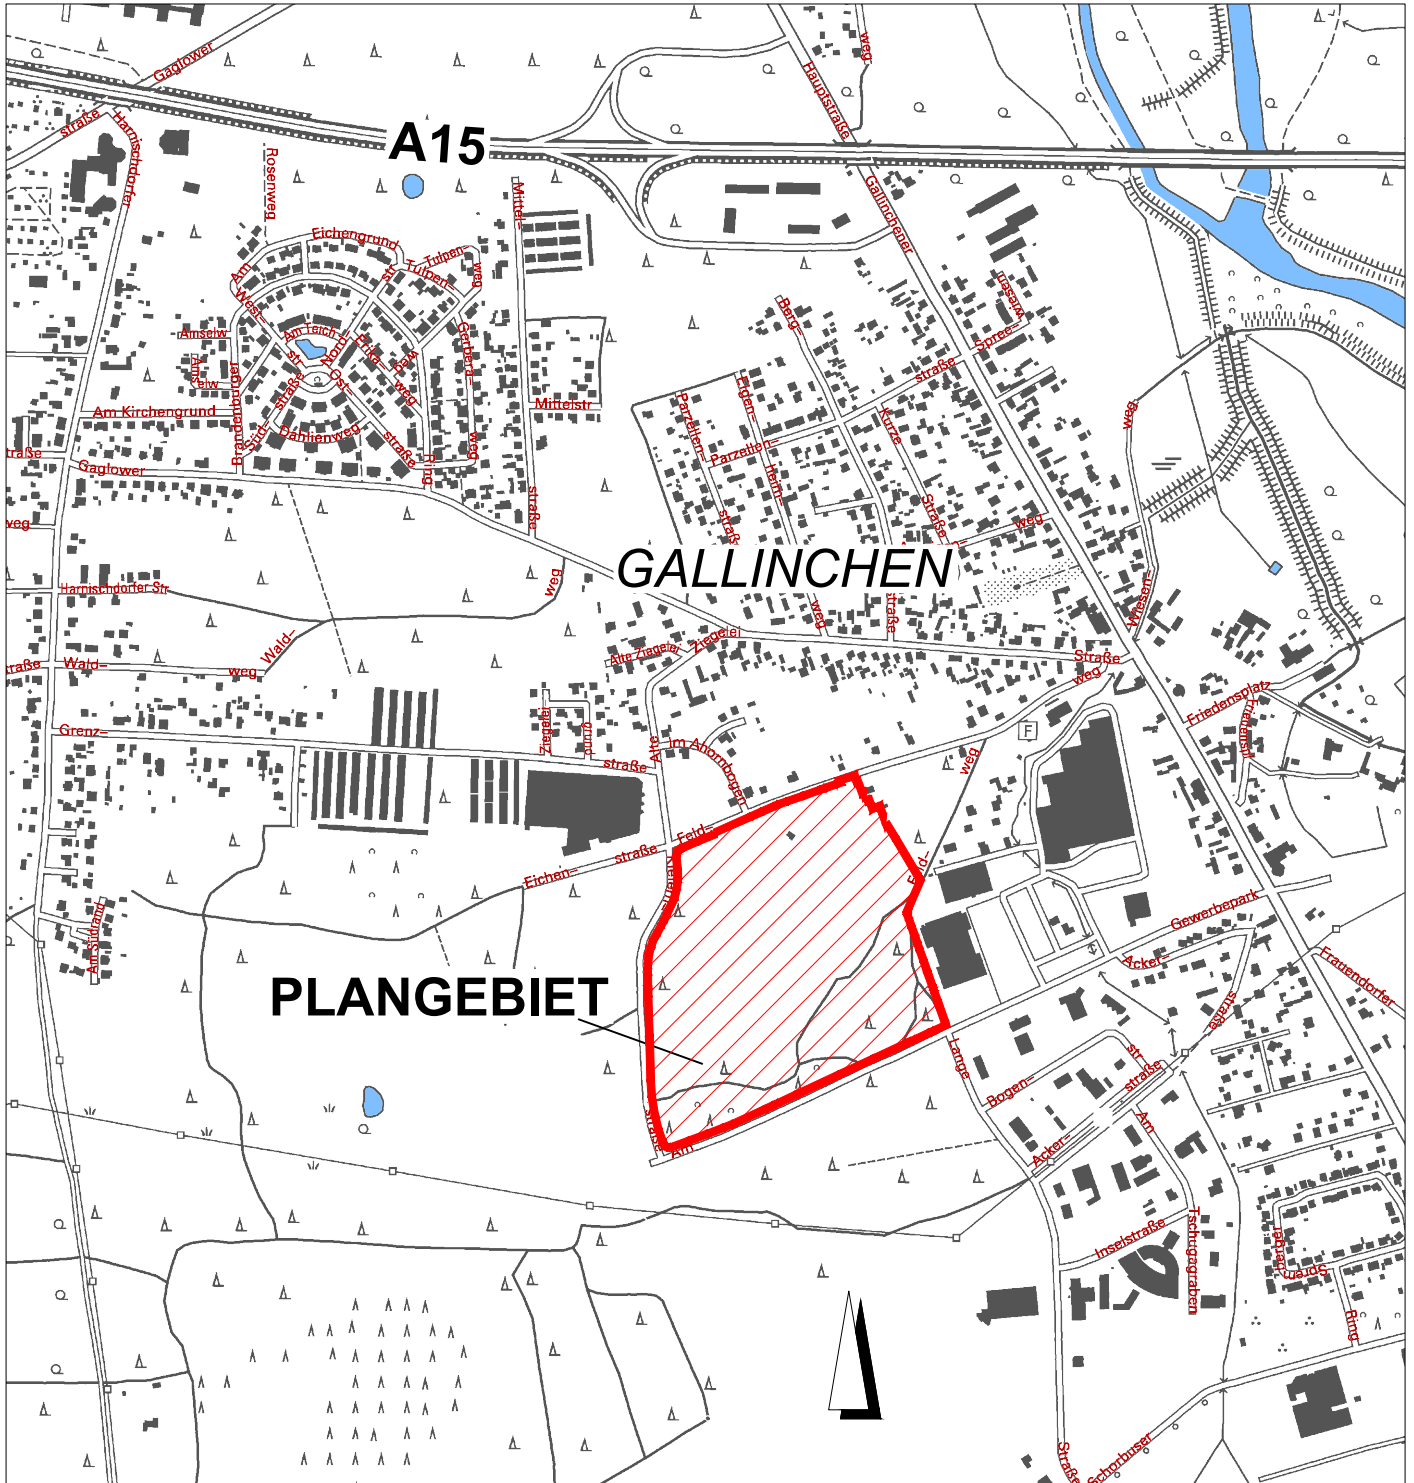

Herausgeber: Stadtverwaltung Cottbus
Vervielfältigung, Verbreitung und Ausfuhr
nur mit Genehmigung des Herausgebers
Standgrundlage: Digitale Topographische Karte 1:10000
Stand der Aktualität: 2009
Nutzung mit Genehmigung der Landesvermessung
und Geobasisinformation Brg.,
gem. Verwaltungsvereinbarung Nummer GB-KS I/10

Bebauungsplan Gallinchen "Waldparksiedlung" - Übersichtsplan (Änderung BBP "Bürgerzentrum")

Planungsstand: Entwurf Mai 2017

Abwägungs- und Satzungsbeschluss

Stadt Cottbus
vertreten durch GB Stadtentwicklung und Bauen
FB Stadtentwicklung

Datum: Mai 2017
Maßstab: 1:10 000