


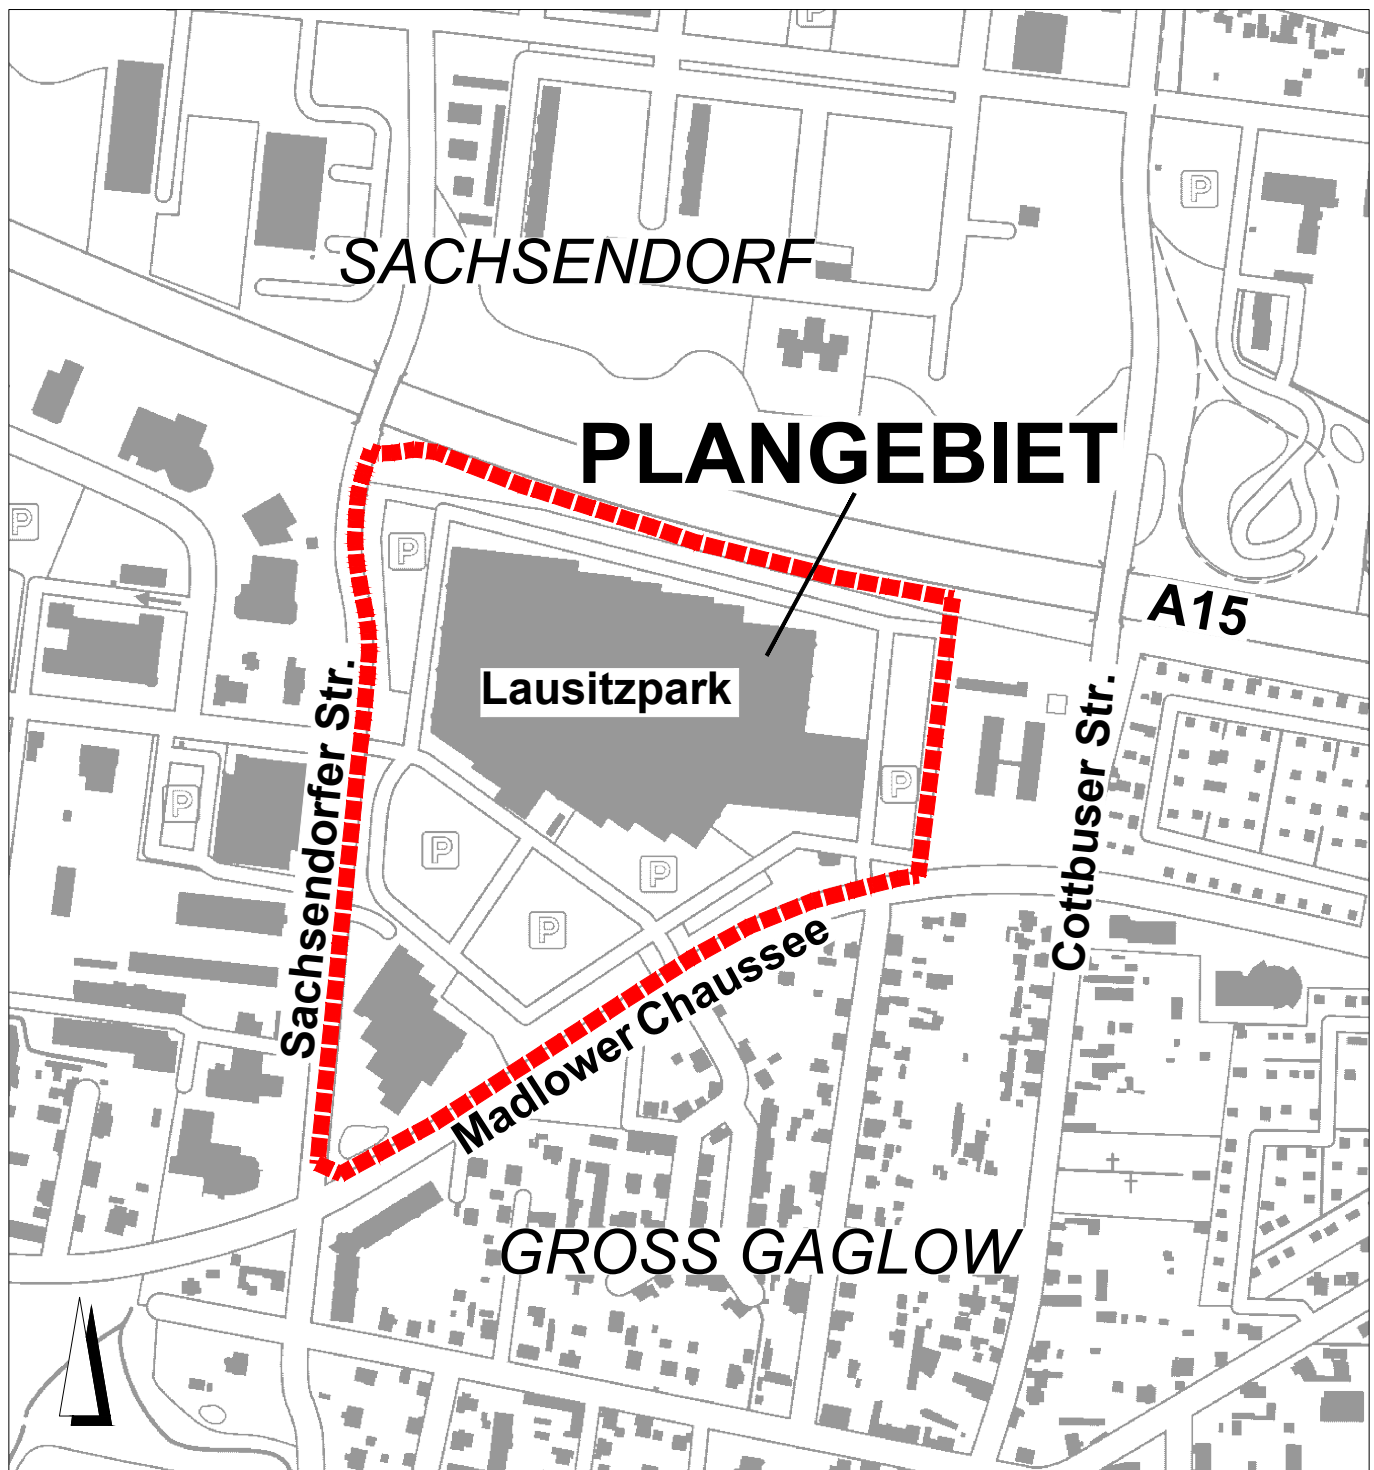

Kartengrundlage: Stadtplan Cottbus
Herausgeber: Stadtverwaltung Cottbus
FB Geoinformation und Liegenschaftskataster
www.geoportal.cottbus.de
Vervielfältigung nur mit Genehmigung des Herausgebers!

B-Plan Groß Gaglow
"Einkaufszentrum Lausitz-Park" - Übersichtsplan

Planungsstand:
Aufstellungsbeschluss

Stadt Cottbus
vertreten durch GB Stadtentwicklung und Bauen
FB Stadtentwicklung

Datum: Juni 2019
Maßstab: 1 : 5 000

LEGENDE

 Geltungsbereich B-Plan