


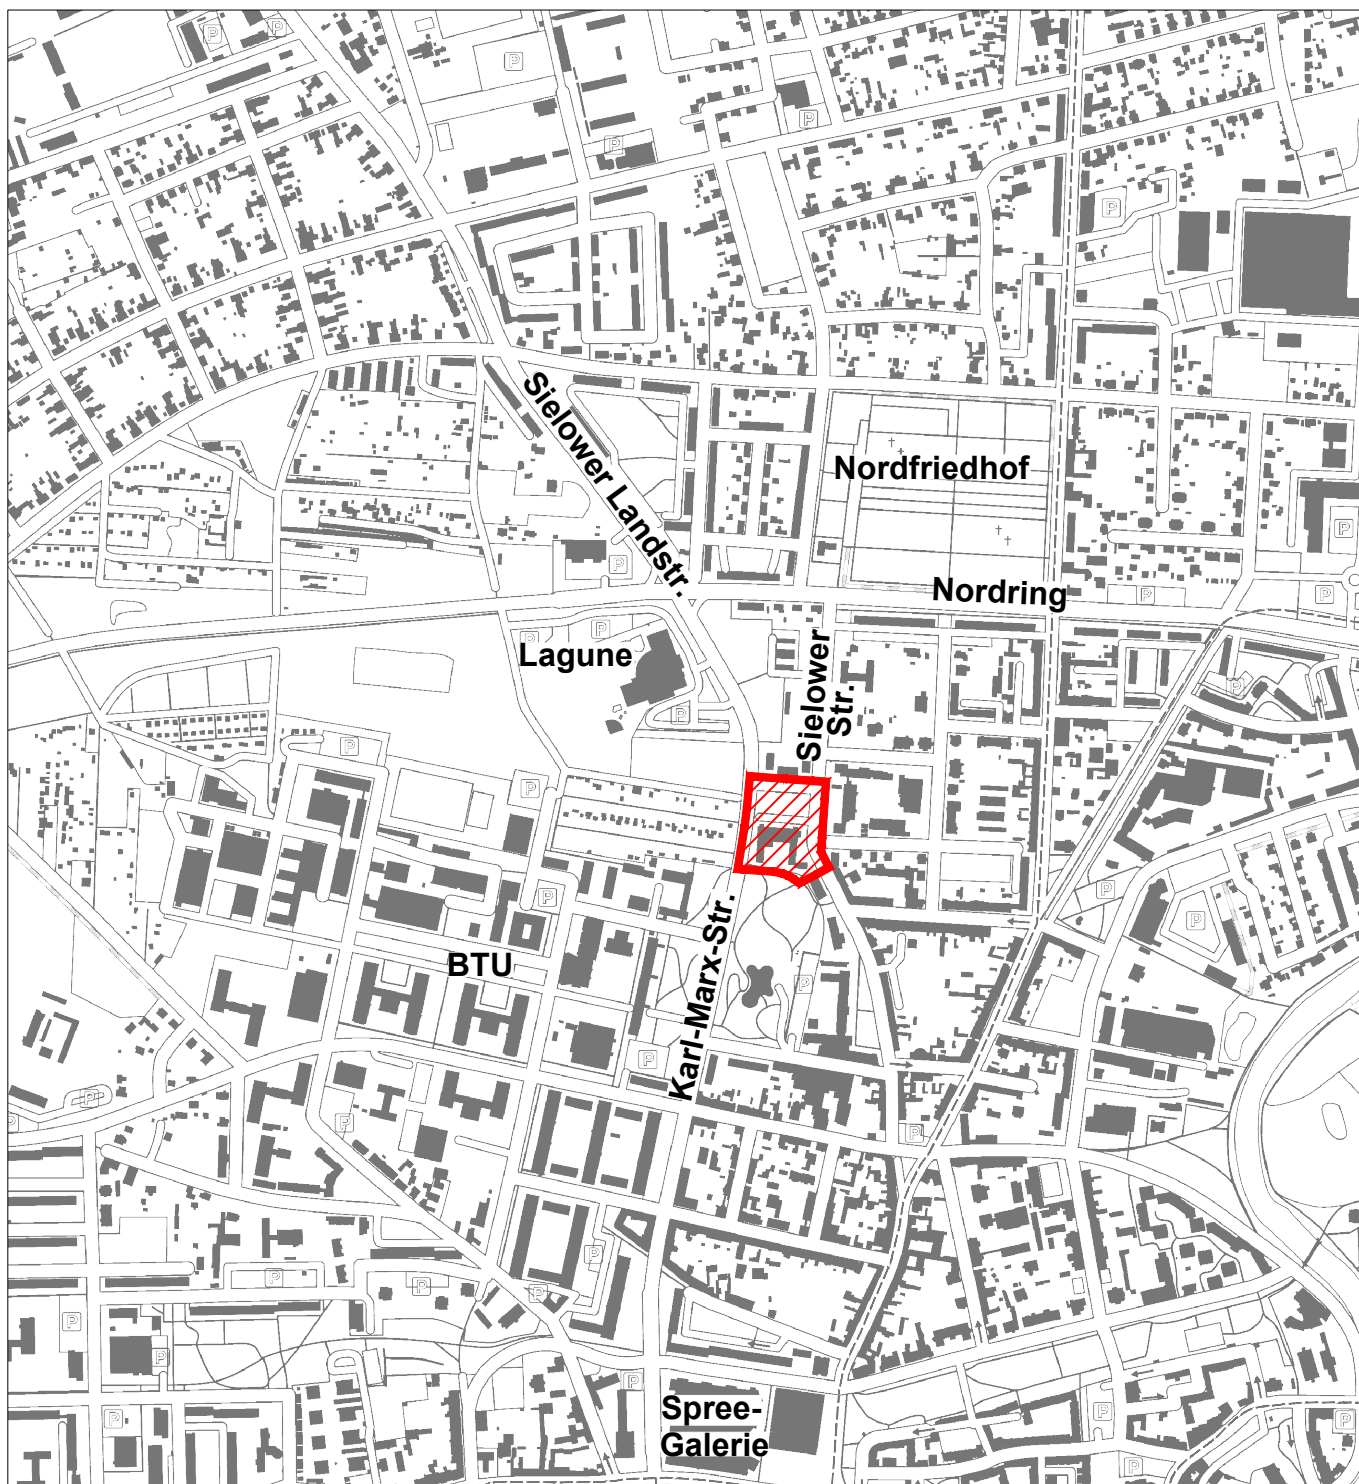

Kartengrundlage: Stadtplan Cottbus - Stand August 2016
Herausgeber: Stadtverwaltung Cottbus, Geschäftsbereich IV
FB Geoinformation und Liegenschaftskataster
Vervielfältigung nur mit Genehmigung des Herausgebers.

B-Plan Nr. N/30,31/105
"Universitätsplatz"

Planungsstand:
Abwägungs- u. Satzungsbeschluss

Übersichtsplan

Stadt Cottbus
vertreten durch GB Stadtentwicklung und Bauen
FB Stadtentwicklung

Datum: Aug. 2017
Maßstab: 1:10 000

LEGENDE

 Geltungsbereich B-Plan
"Universitätsplatz"

