

Anlage 1

Wochenmarktverzeichnis gemäß § 2 Abs. 1


Plätze, Markttage, Marktzeiten der Wochenmärkte


Wochenmarktplätze	Wochenmarkttag	Marktzeiten
„Oberkirchplatz“		
	Dienstag	08:00 - 16:00 Uhr
März – Mai, September – November	Donnerstag	06:00 - 13:00 Uhr
	Samstag	06:00 - 13:00 Uhr
„Spremberger Str.“ i. V. m. Teilbereichen der Plätze „Schloßkirchplatz“ und „Am Stadtbrunnen“ sowie dem Übergang zum „Carl-Blechen-Carré“		
	Donnerstag	08:00 - 17:00 Uhr
„Stadthallenvorplatz“ (Berliner Platz)		
	Mittwoch	08:00 - 17:00 Uhr
	Freitag	08:00 - 15:00 Uhr
„Ortsteil Ströbitz“ (Karl-Liebnecht-Str./ Kolkwitzer Str.)		
	Freitag	08:00 - 14:00 Uhr
„Ortsteil Sandow“ (Hermannstr.)		
	Montag, Dienstag, Donnerstag und Freitag	08:00 - 17:00 Uhr
„Markt Leipziger Straße“		
	Montag bis Freitag	07:00 - 17:00 Uhr
	Samstag	09:00 - 16:00 Uhr
„Ortsteil Sachsendorf“ (Gelsenkirchener Allee)		
	Montag, Mittwoch, Freitag	08:00 - 16:00 Uhr
	Samstag	08:00 - 13:00 Uhr


Einschränkungen für einzelne Wochenmarktplätze:


Zu den Zeiten der traditionellen Veranstaltungen der Stadt Cottbus bestehen für die nachfolgend aufgeführten Wochenmarktplätze Einschränkungen (Verlagerung oder Ausfall) der Marktdurchführung. Die konkreten Veranstaltungstermine werden jeweils in der Marktzulassung benannt. Dies betrifft folgende Veranstaltungen:


Veranstaltung	Zeitraum	Voraussichtlich betroffene Marktflächen
Cottbuser Ostermarkt	1 oder 2 Wochen vor dem Osterfest	Stadthallenvorplatz
Geranienmarkt	ca. 19. KW	Stadthallenvorplatz
Cottbuser Stadtfest	ca. 24./ 25. KW	Oberkirchplatz, Stadthallenvorplatz, Spremberger Straße
Töpferfest	ca. 37. KW	Oberkirchplatz
Lausitzer Herbstmarkt	ca. 39./ 40. KW	Oberkirchplatz, Stadthallenvorplatz, Spremberger Straße
FilmFestival Cottbus	ca. 45 KW. Anfang November	Stadthallenvorplatz
Cottbuser Weihnachtsmarkt der tausend Sterne	ca. 48. bis 52. KW	Spremberger Straße

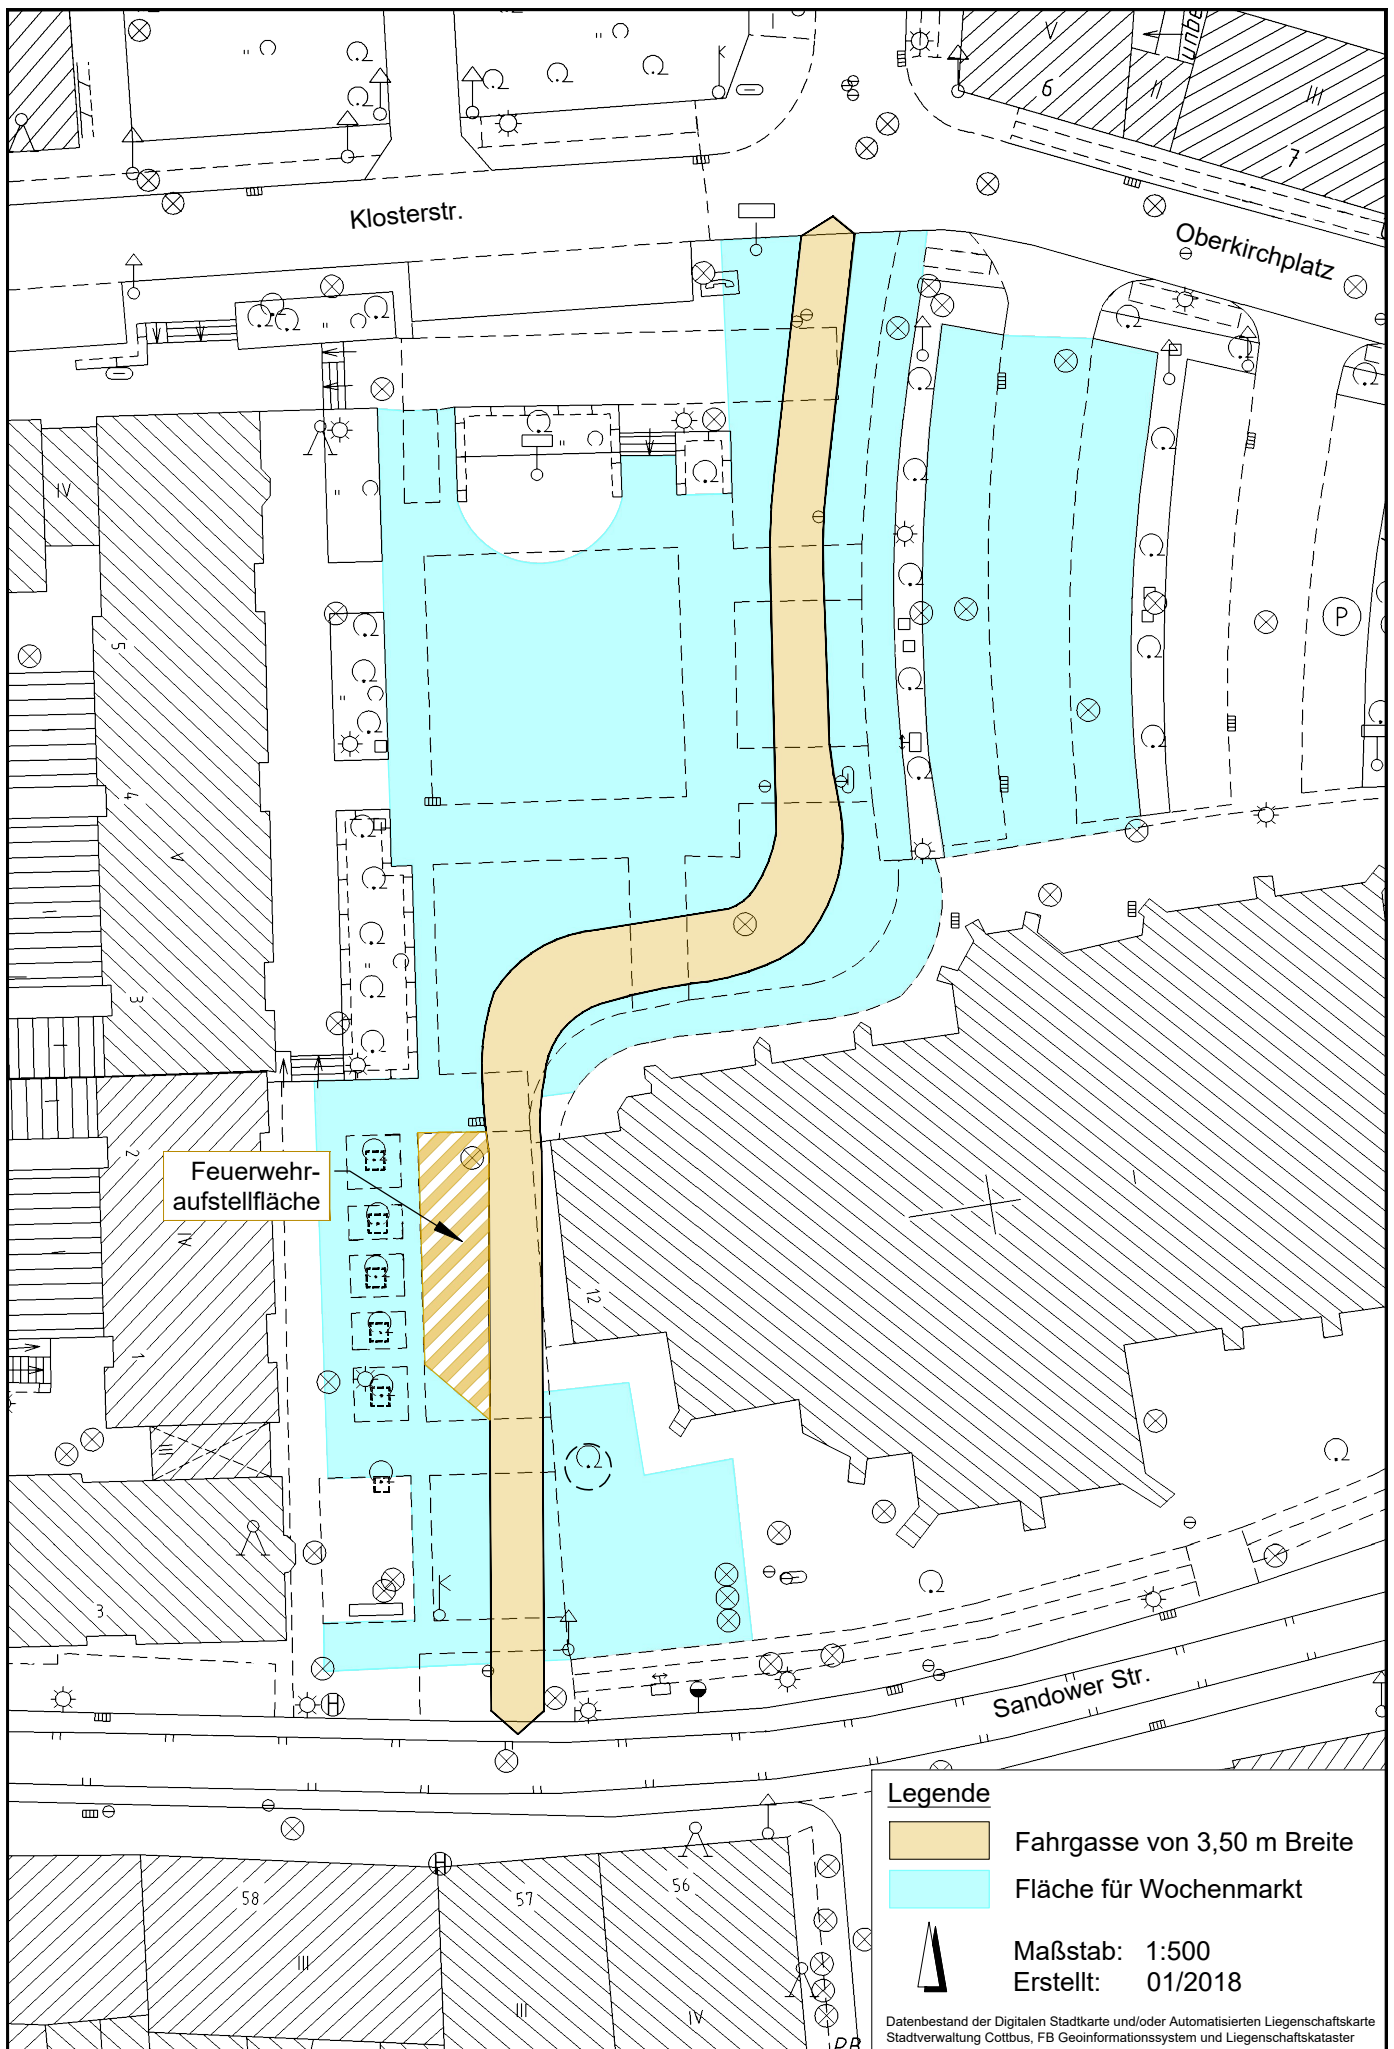


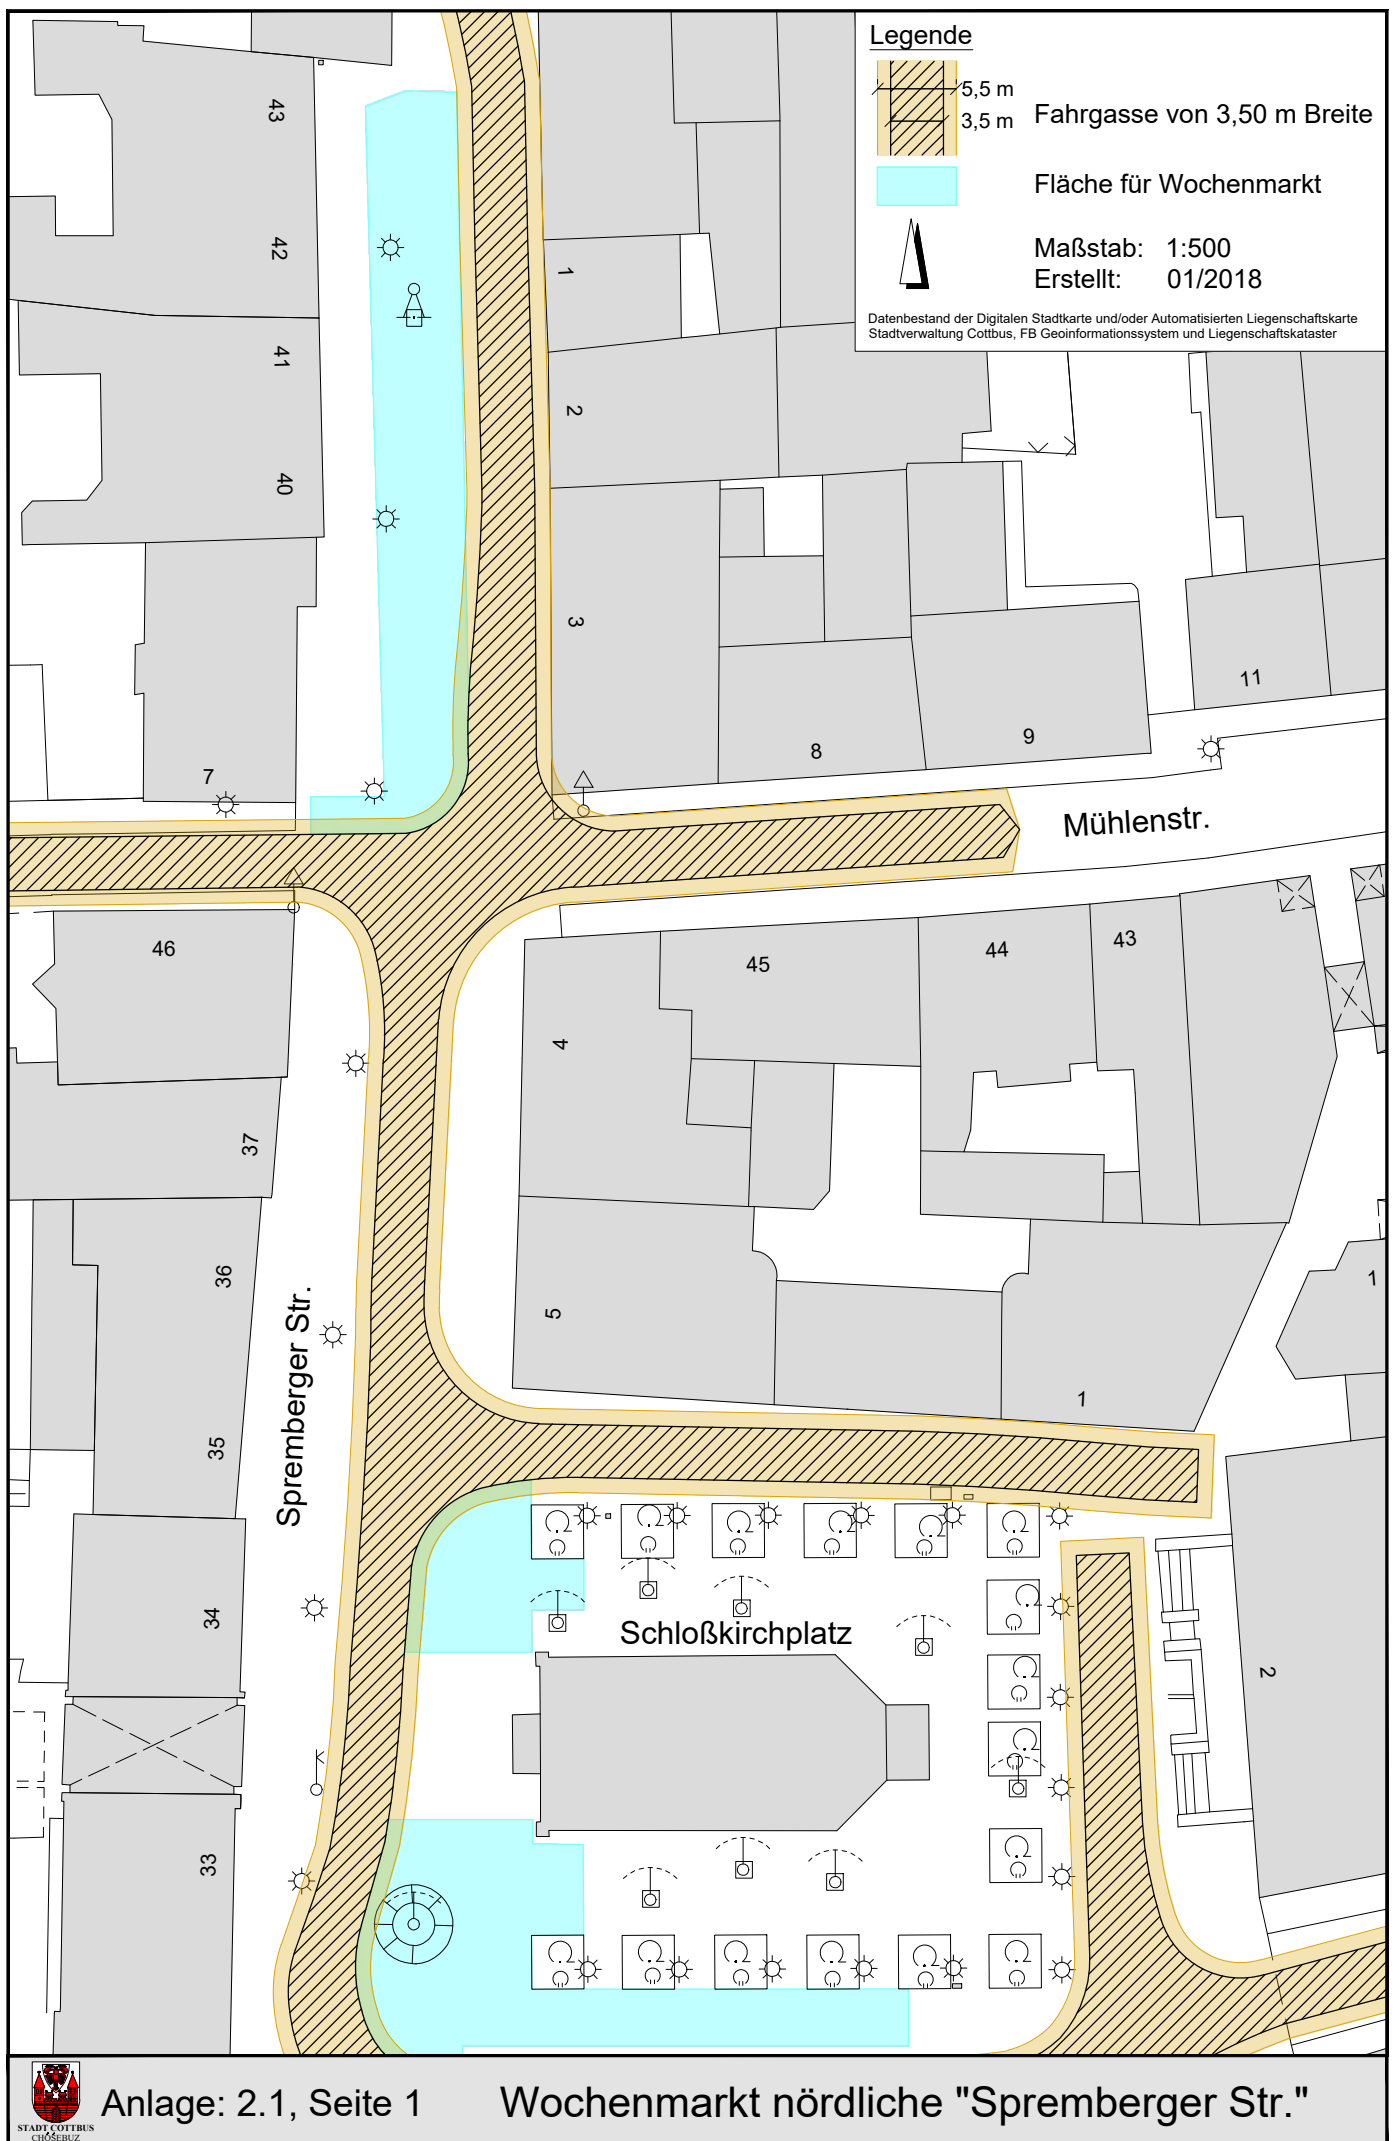


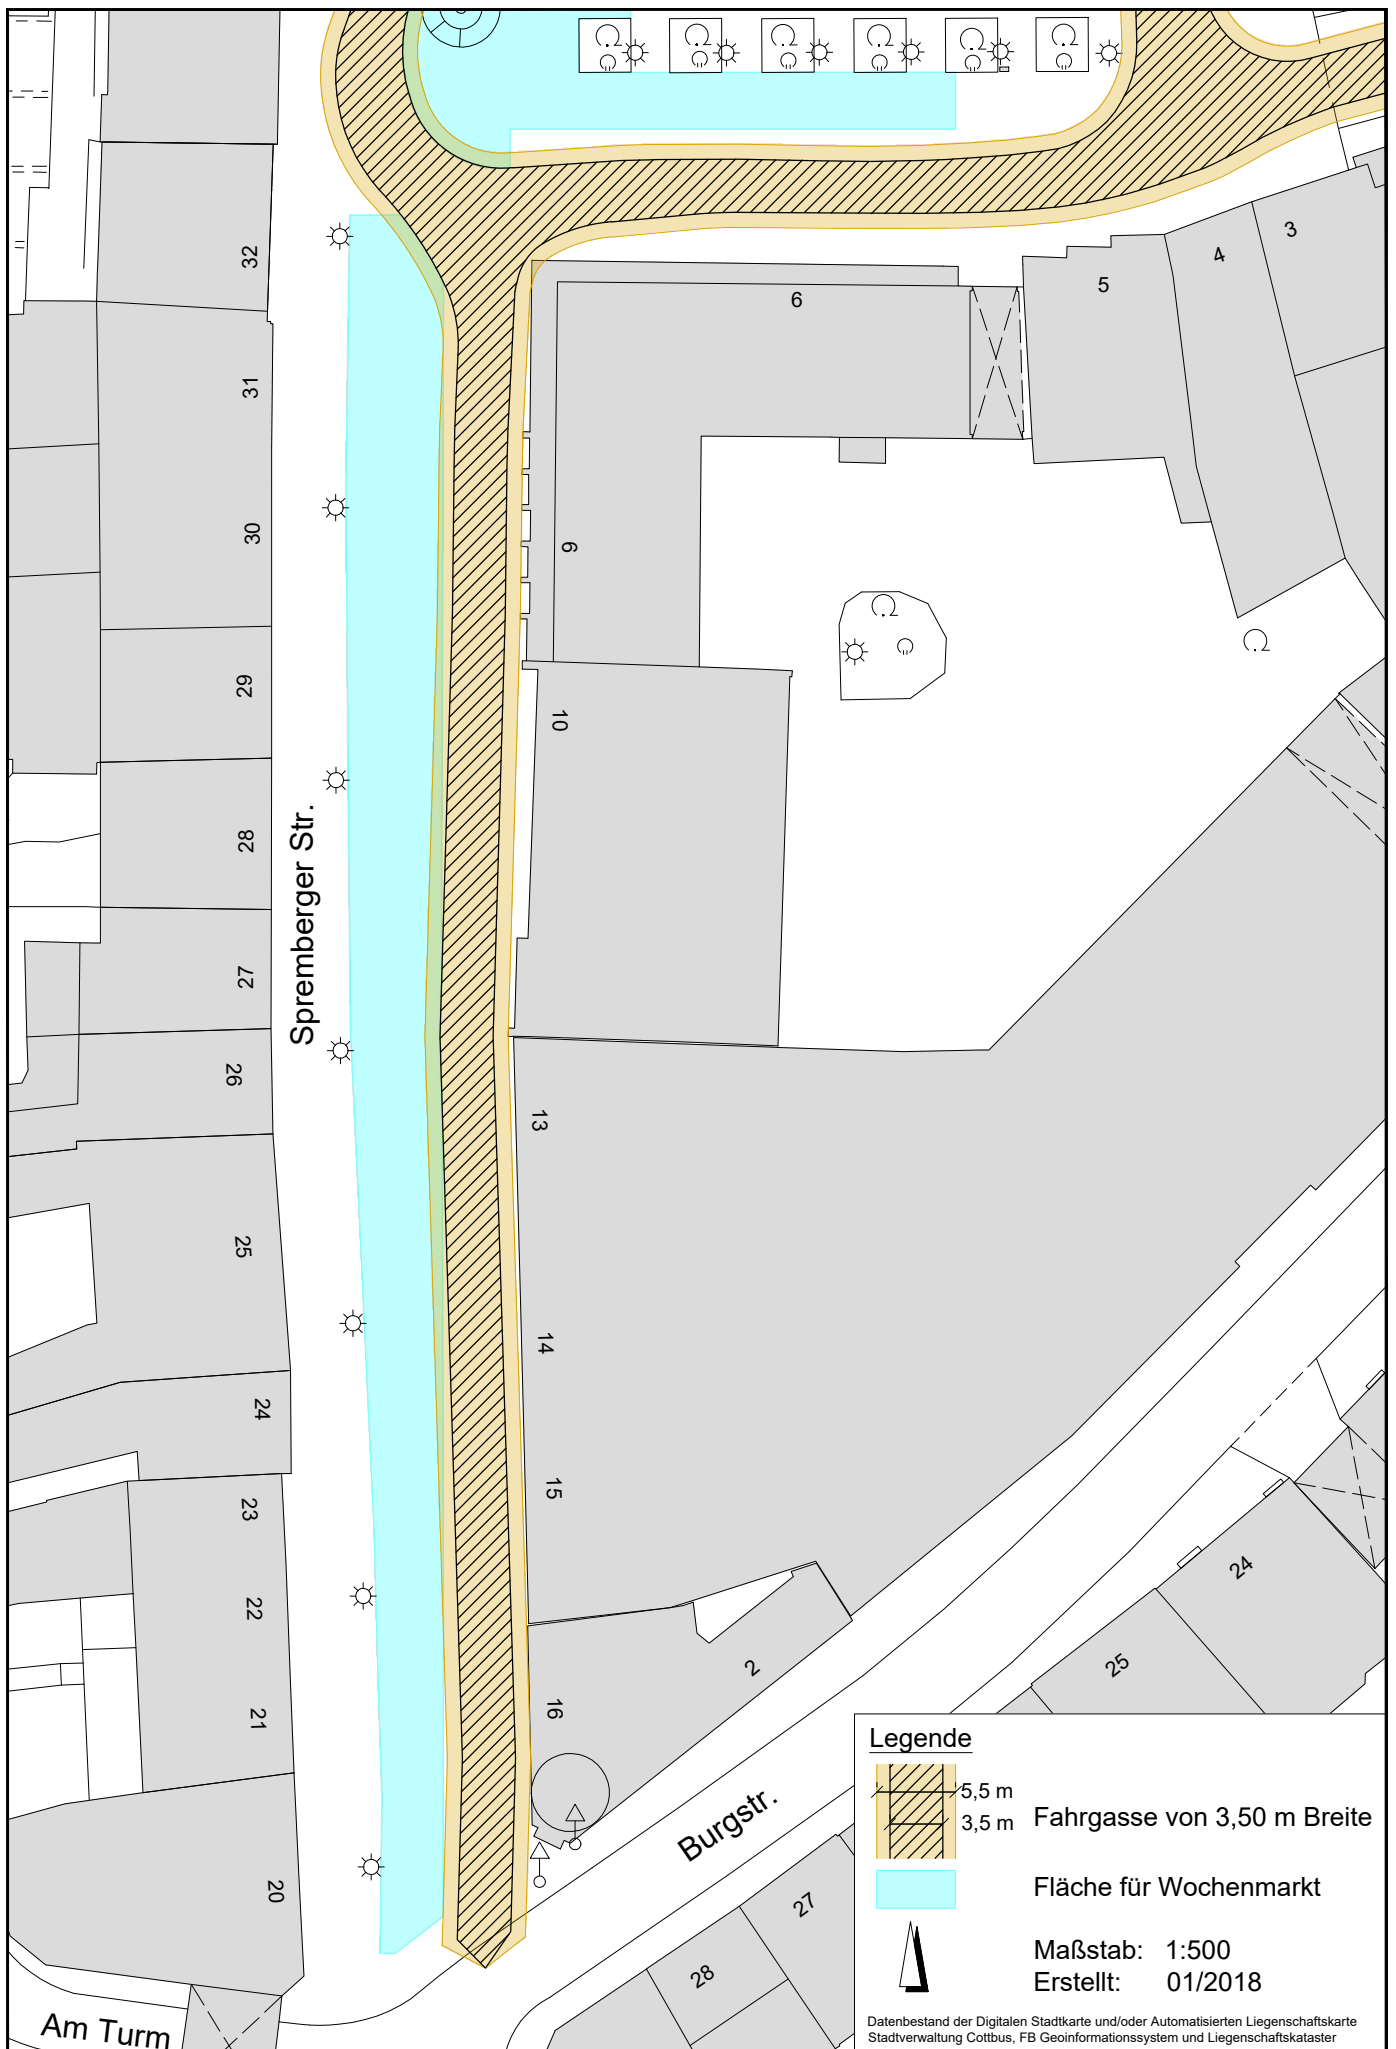


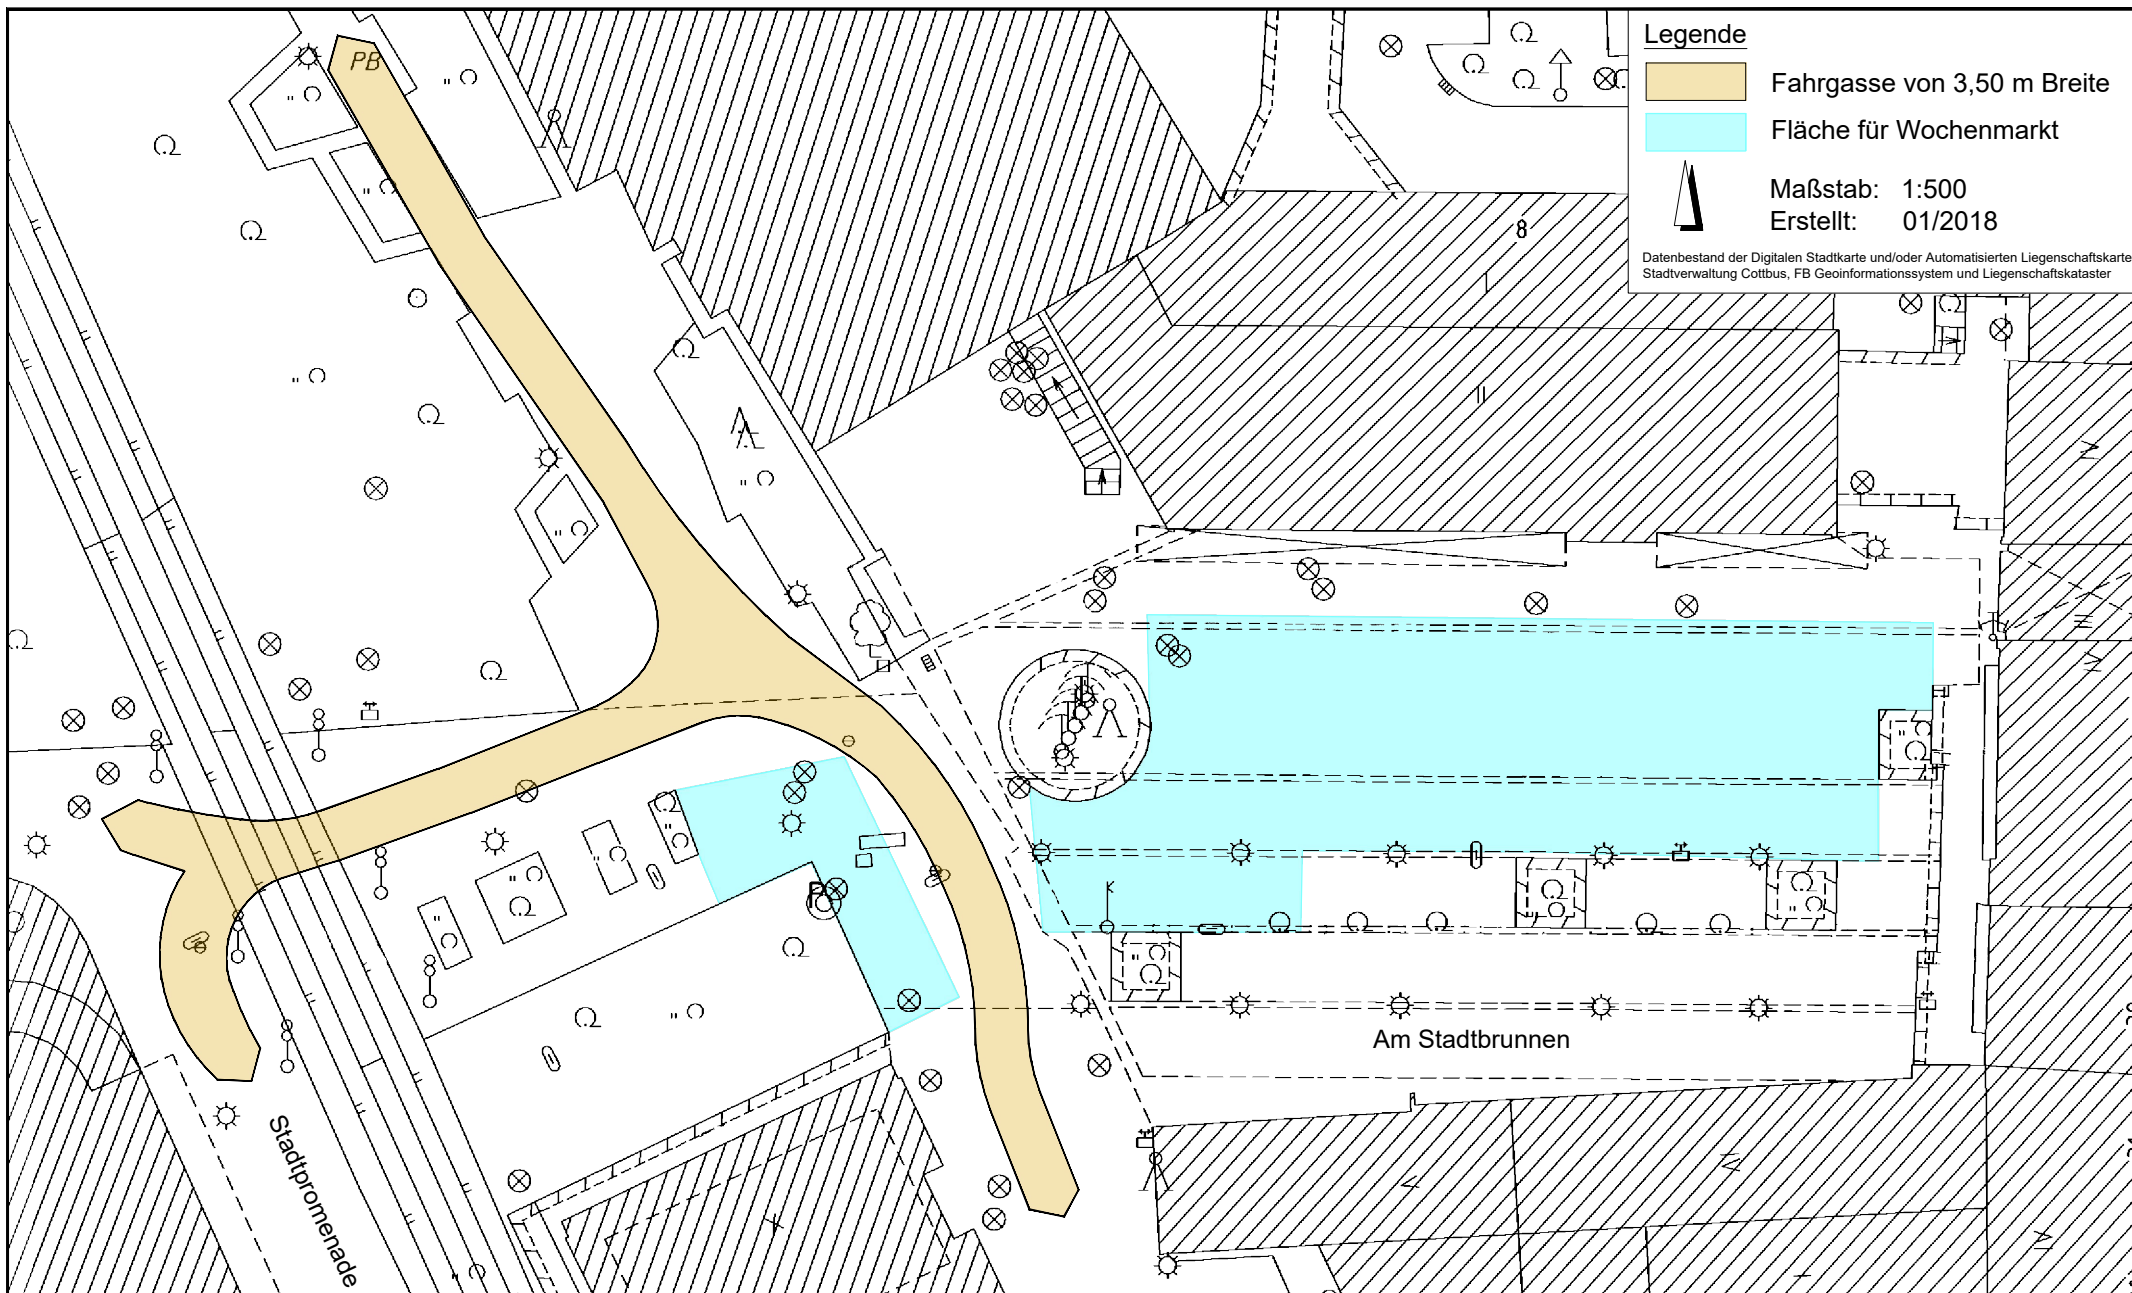

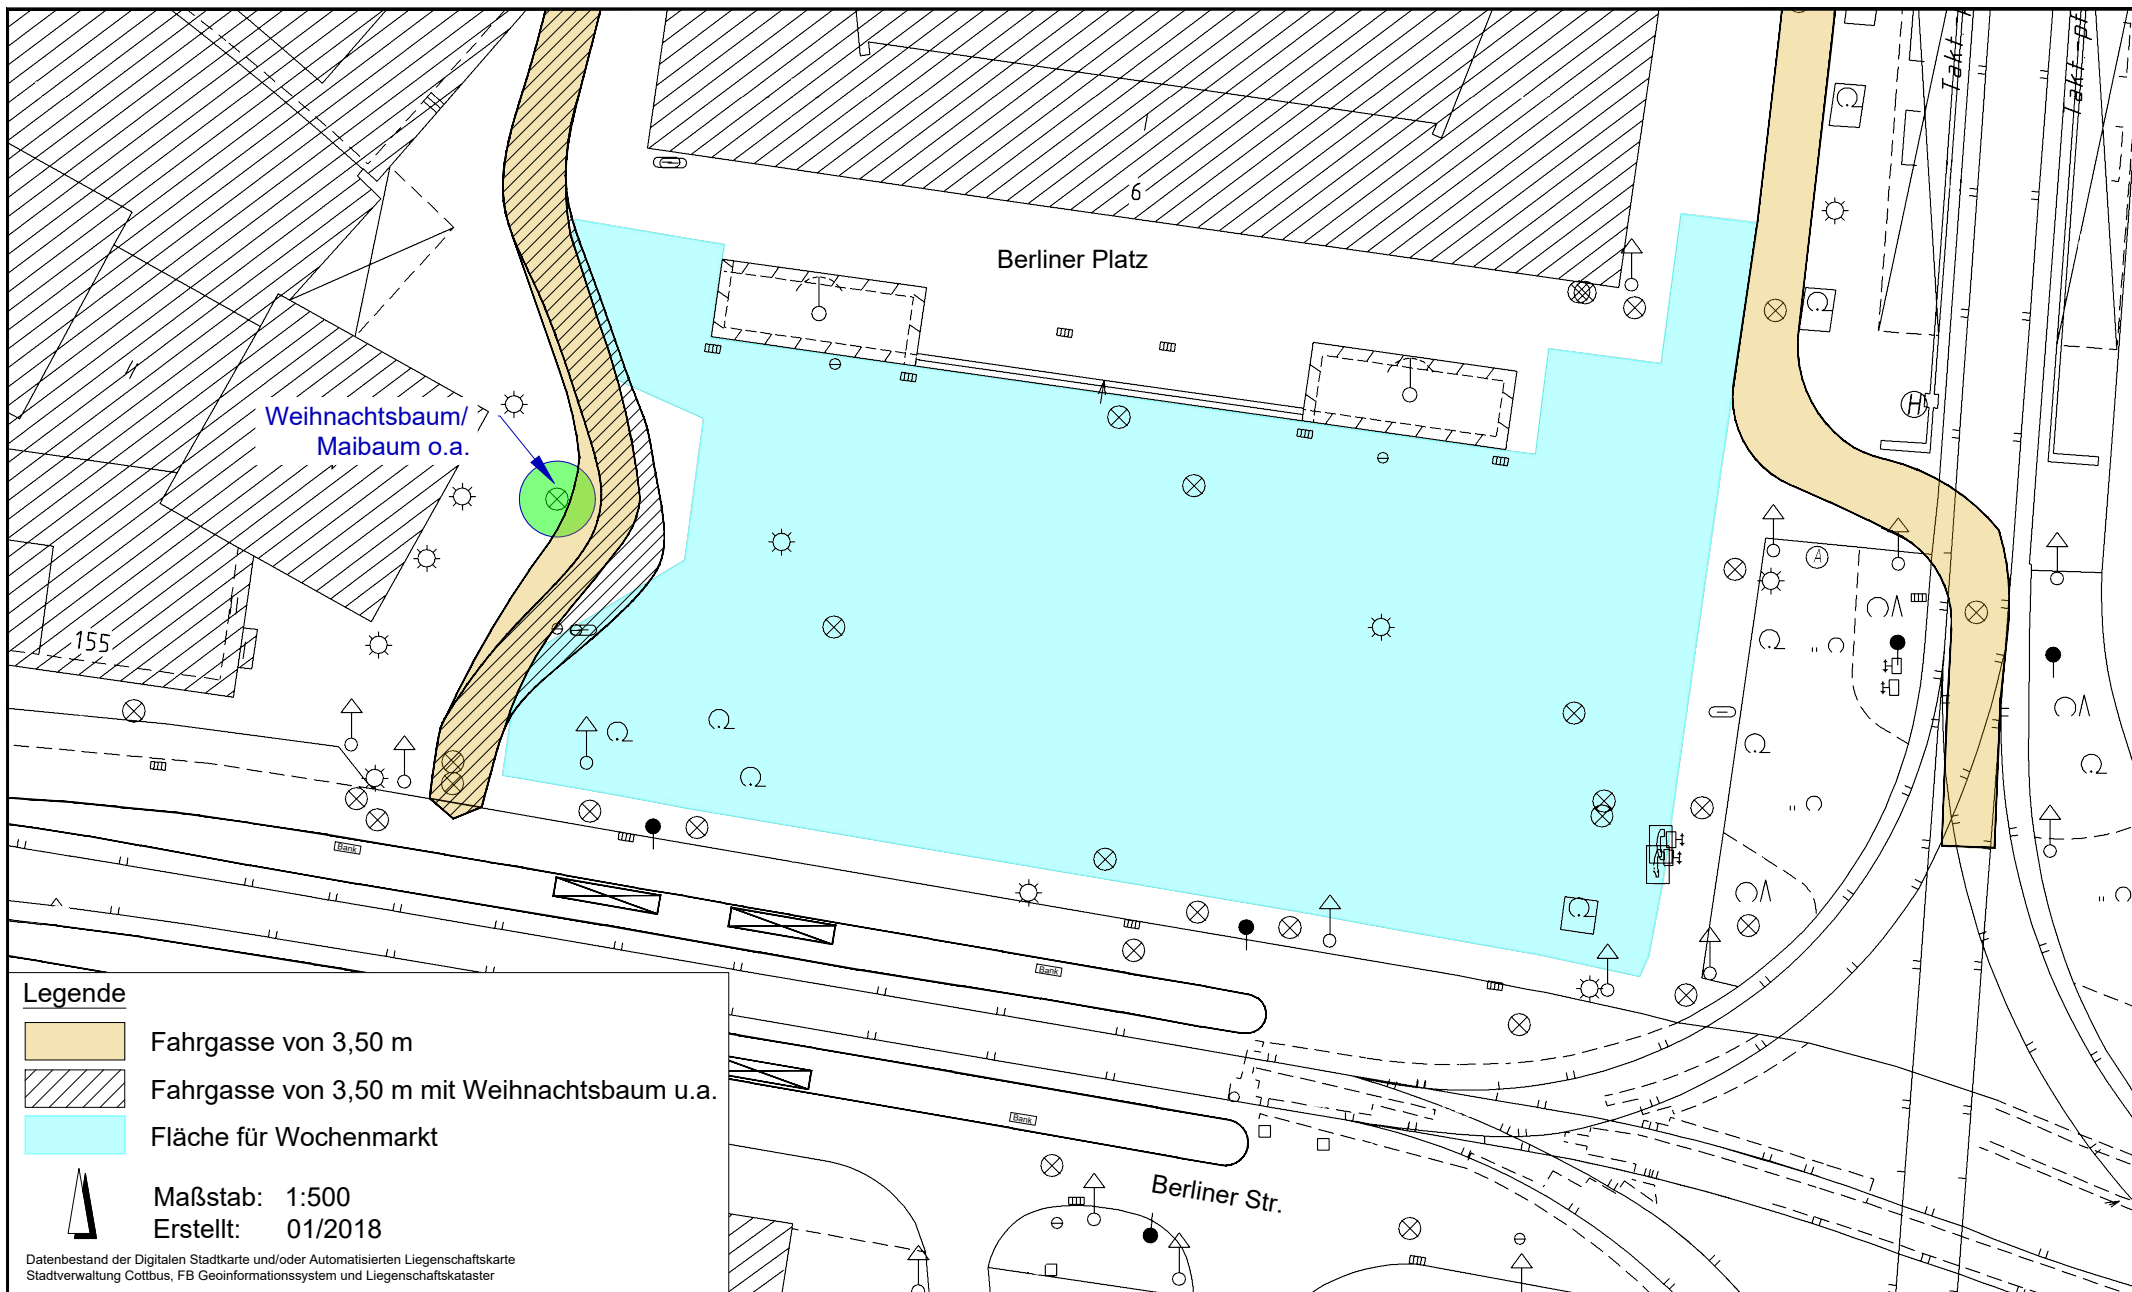

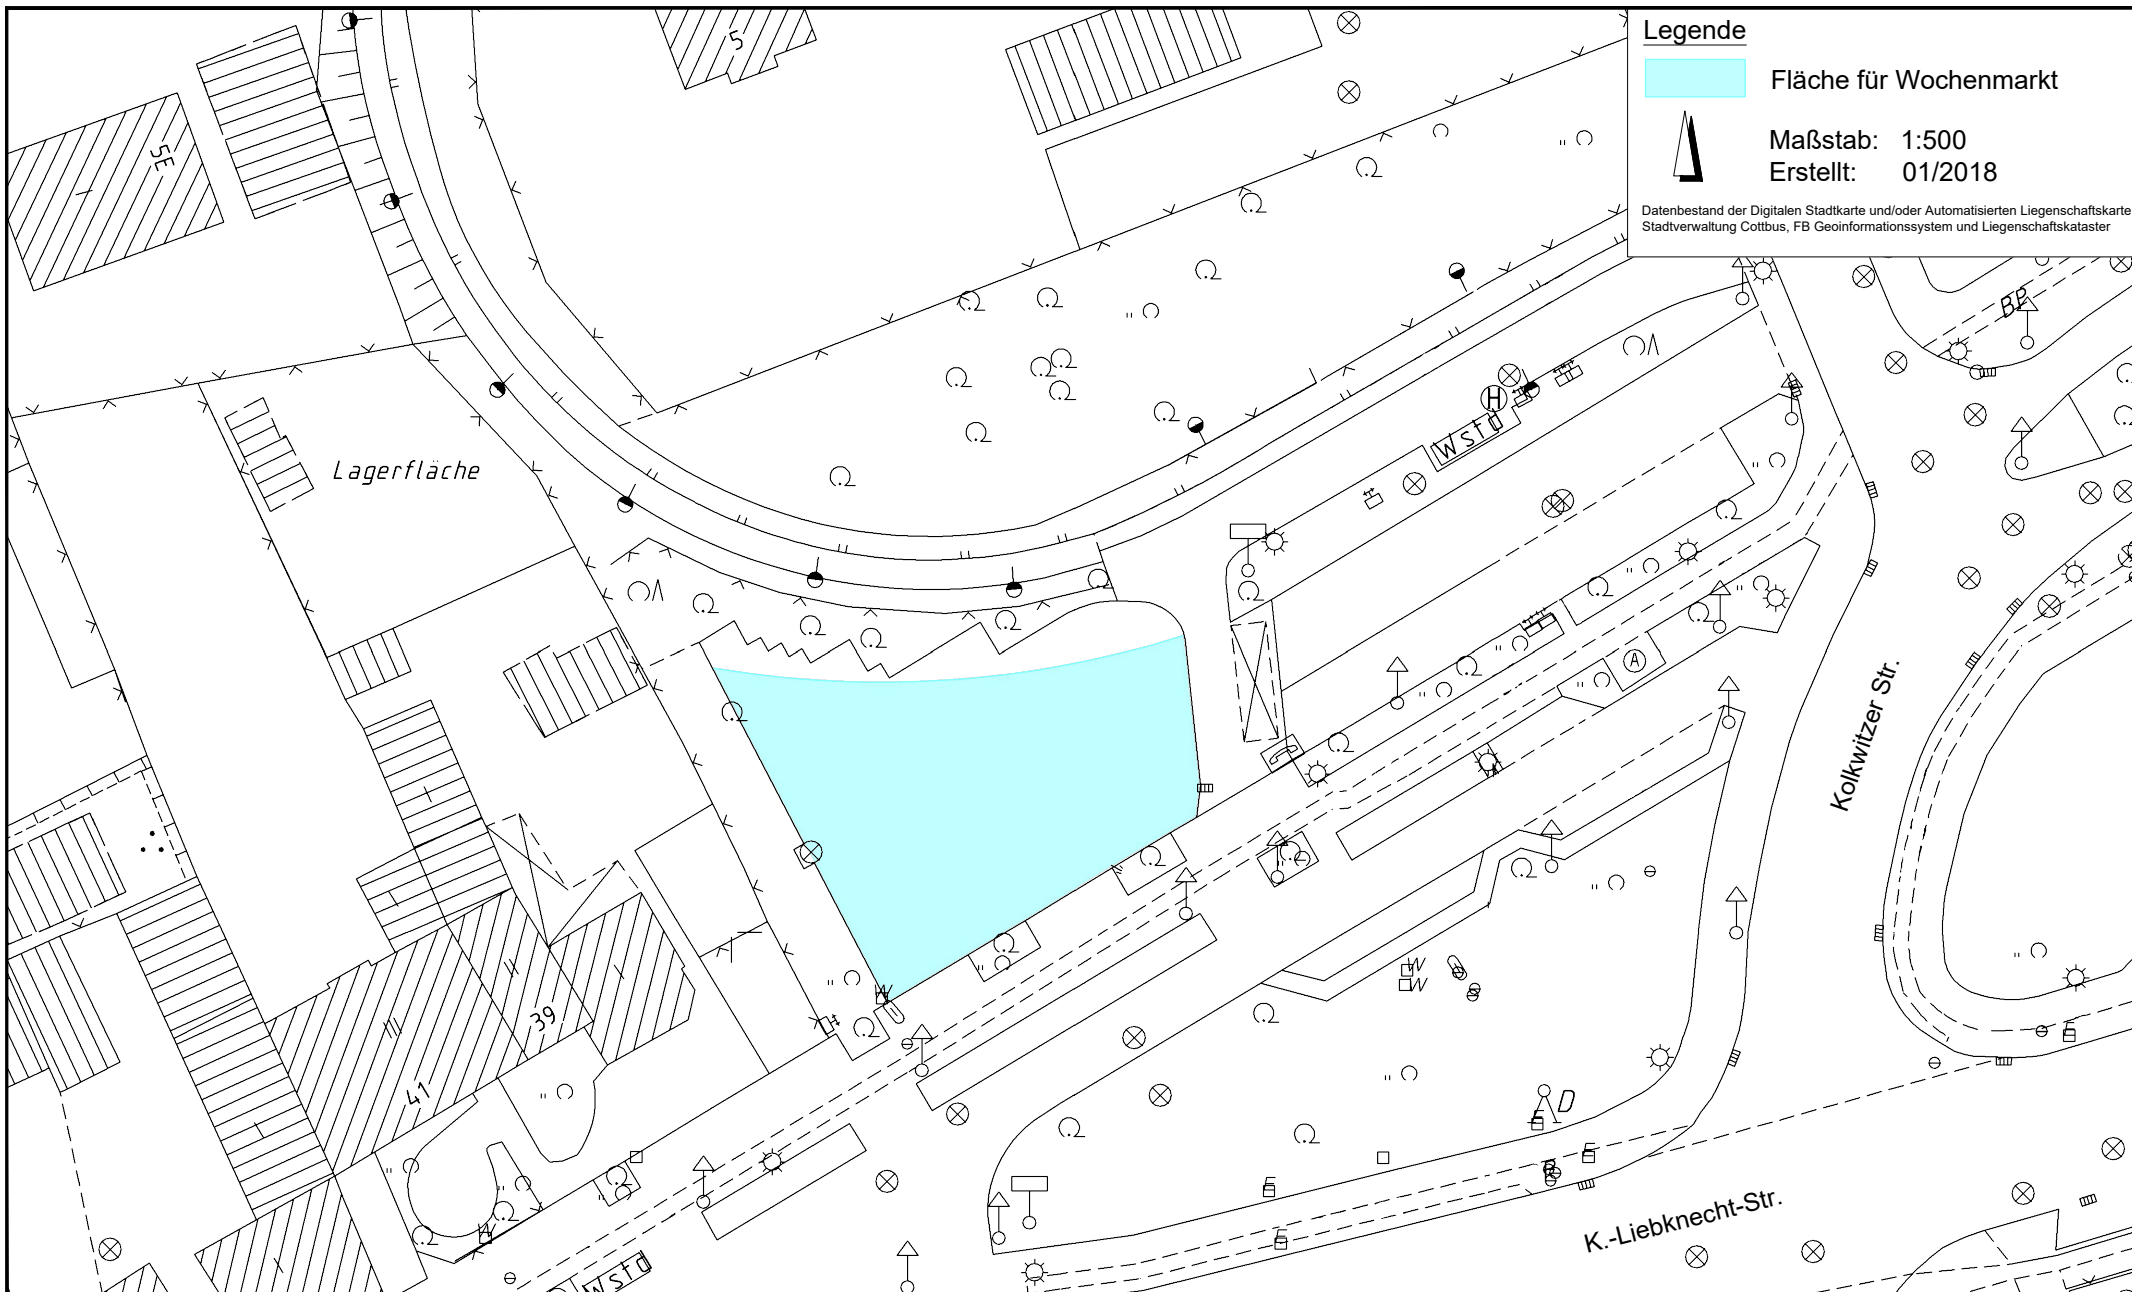

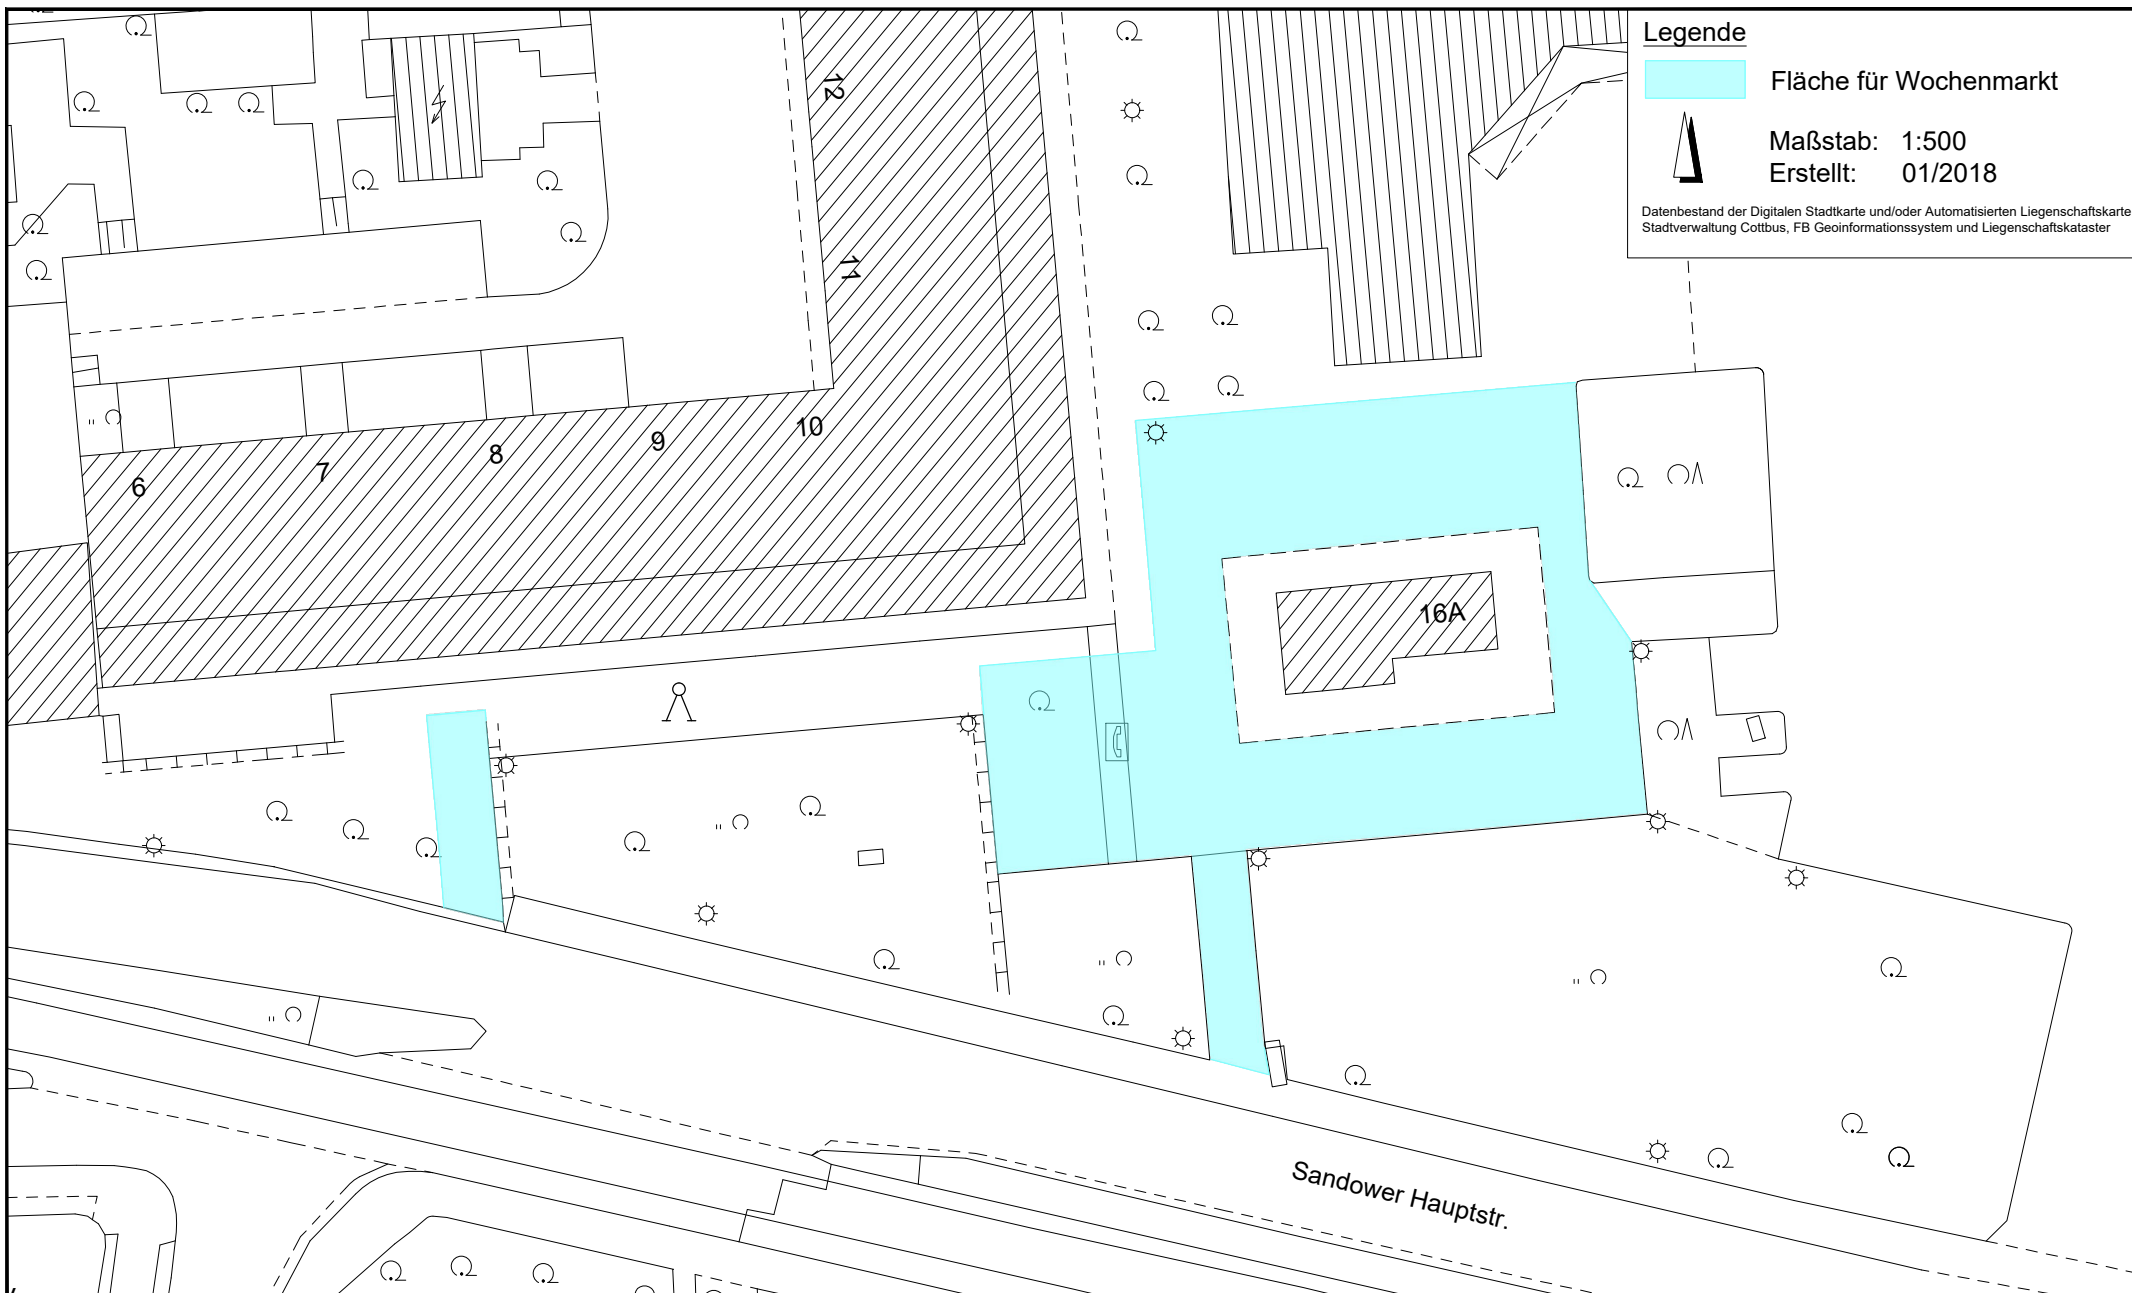

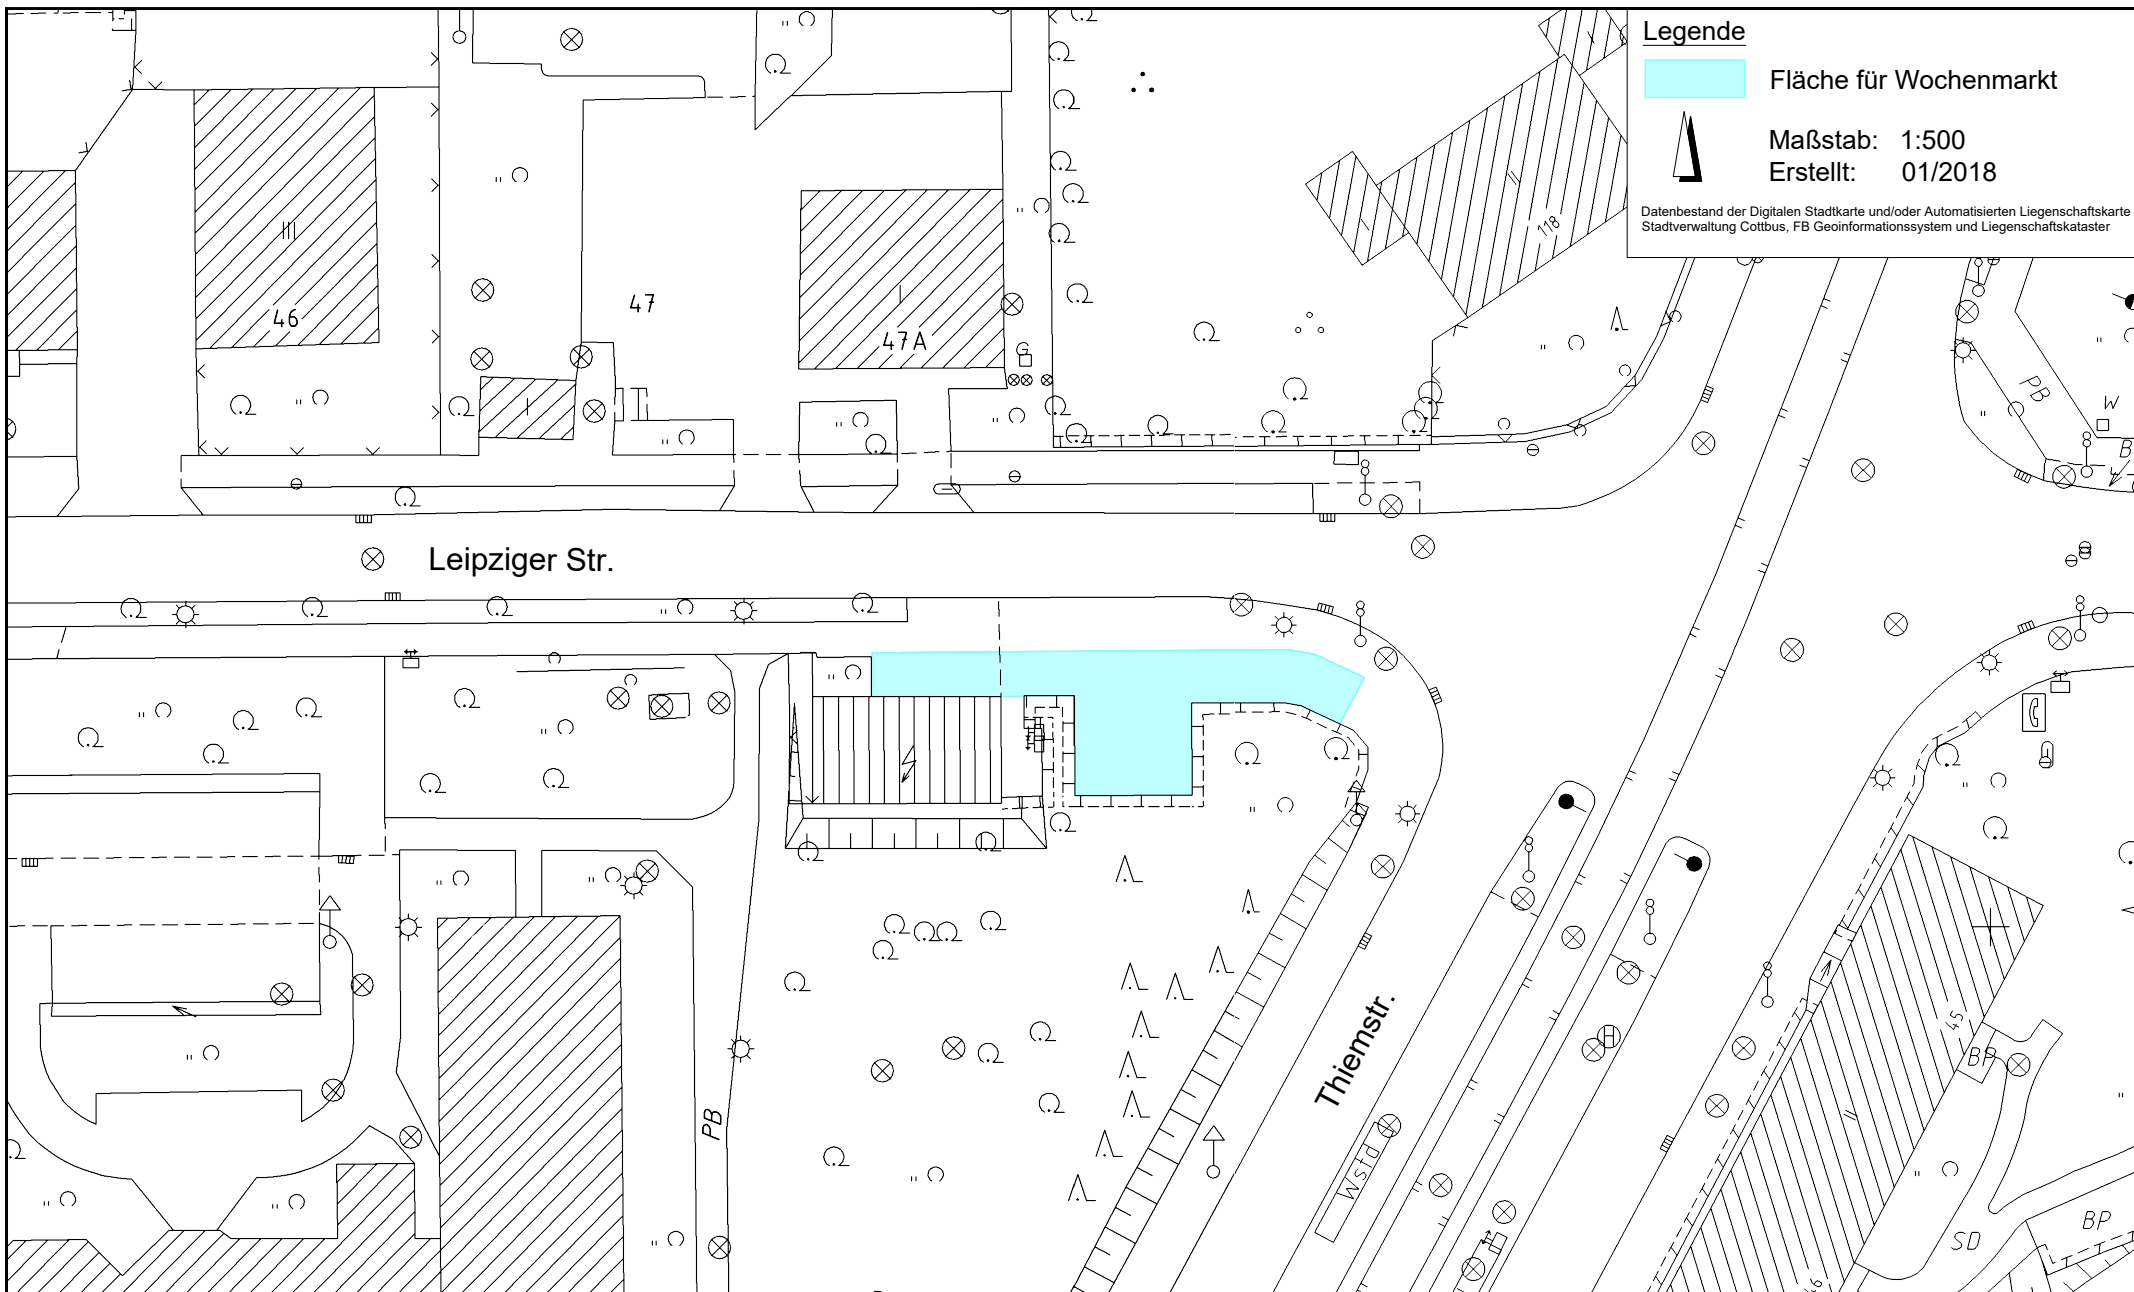

Anlage: 2.5

Wochenmarkt "Markt Leipziger Str."

Legende




Fläche für Wochenmarkt



Maßstab: 1:500

Erstellt: 01/2018

Datenbestand der Digitalen Stadtkarte und/oder Automatisierten Liegenschaftskarte
Stadtverwaltung Cottbus, FB Geoinformationssystem und Liegenschaftskataster

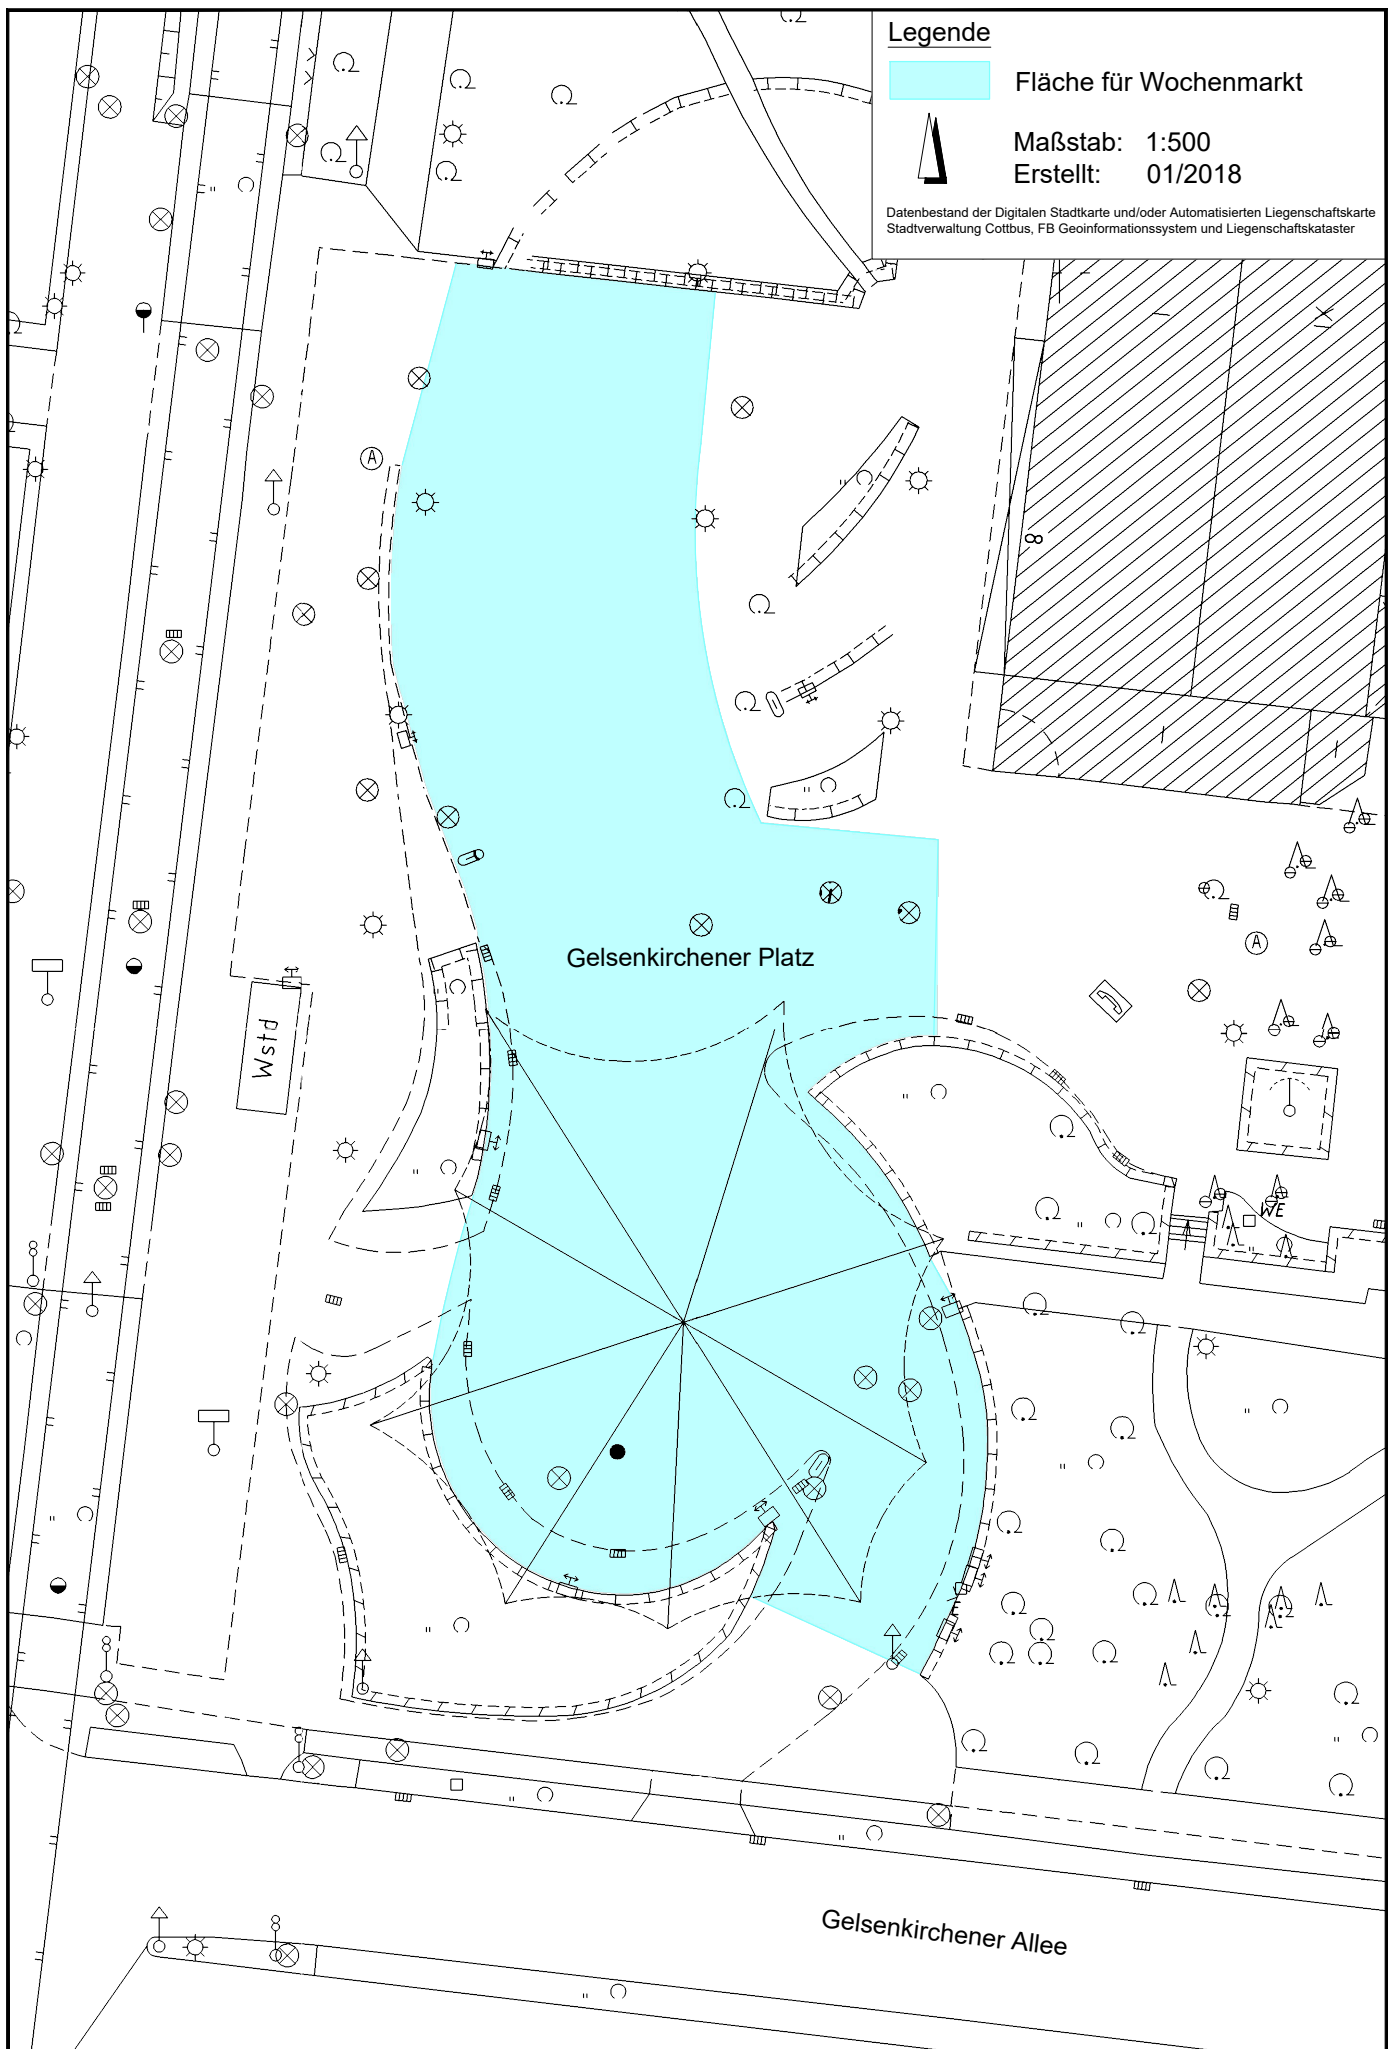

Anlage: 2.6

Wochenmarkt "Ortsteil Sachsendorf"

Anlage 3

Stadtverwaltung Cottbus
G II/Fachbereich Ordnung und Sicherheit
Servicebereich Gewerbeangelegenheiten

Karl-Marx-Straße 67
03044 Cottbus
Tel.: 0355 612 2327
0355 612 2828
0355 612 3716

www.cottbuser-wochenmarkt.de
wochenmarkt@cottbus.de

A n t r a g auf Marktzulassung (§ 4 Abs. 1 der Wochenmarktsatzung)	Diese Felder werden von der Erlaubnisbehörde ausgefüllt !
	Reg.-Nr.: Posteingang: Bearbeiter:

1. Antragsteller

Firma	
Anrede, Name, Vorname	
Staatsangehörigkeit	
PLZ, Ort	
Straße, Hausnummer	
Telefon, E-Mail	
Steuernummer, Finanzamt	

1.1 Verantwortliche Person(en) vor Ort *(nur auszufüllen, wenn diese vom Antragsteller abweicht, Bedienstete oder Beauftragte des Wochenmarkthändlers)*

Anrede, Name, Vorname	
Handy-Nr.	

Anrede, Name, Vorname	
Handy-Nr.	

2. Angaben zum Geschäftsbetrieb des Antragstellers *(nur Auszufüllen bei Erstbeantragung oder Änderung)*

Bitte zutreffende Punkte ankreuzen und ggf. erforderliche Unterlagen beifügen

☐ Antragsteller beschickt ausschließlich festgesetzt Märkte	☐ Antragsteller ist Kleinerzeuger und nicht gewerblich tätig
☐ Antragsteller hat einen stehenden Gewerbebetrieb (Gewerbeanmeldung in Kopie beifügen)	☐ Antragsteller besitzt eine Reisegewerbekarte (vollständige Kopie der Reisegewerbekarte beifügen)
☐ Antragsteller übt ein reisegewerbekartenfreies Reisegewerbe aus (Kopie der Anzeige nach § 55c GewO beifügen)	☐ Antragsteller besitzt einen landwirtschaftlichen Betrieb
☐ Antragsteller beschickt den Wochenmarkt im Rahmen der Richtlinie 2006/123/EG (EU-Dienstleistungsrichtlinie) als vorübergehende Dienstleistungserbringung über die Grenze	

3. Beantragte Marktflächen

Wochenmarktplätze	Wochenmarkttag	Marktzeiten*	Nutzung erwünscht (bitte ankreuzen)
„Oberkirchplatz“			
	Dienstag	08:00 - 16:00 Uhr	☐
März - Mai, September - November	Donnerstag	06:00 - 13:00 Uhr	☐
	Samstag	06:00 - 13:00 Uhr	☐
„Spremlberger Str.“ i. V. m. Teilbereichen der Plätze „Schloßkirchplatz“ und „Am Stadtbrunnen“ sowie dem Übergang zum „Carl-Bleichen-Carré“			
	Donnerstag	08:00 - 17:00 Uhr	☐
„Stadthallenvorplatz“ (Berliner Platz)			
	Mittwoch	08:00 - 17:00 Uhr	☐
	Freitag	08:00 - 15:00 Uhr	☐
„Ortsteil Ströbitz“ (Karl-Liebnecht-Str./ Kolkwitzer Str.)			
ganzjährig	Freitag	08:00 - 14:00 Uhr	☐
„Ortsteil Sandow“ (Hermannstr.)			
	Montag	08:00 - 17:00 Uhr	☐
	Dienstag	08:00 - 17:00 Uhr	☐
	Donnerstag	08:00 - 17:00 Uhr	☐
	Freitag	08:00 - 17:00 Uhr	☐
„Markt Leipziger Str.“			
	Montag	07:00 - 17:00 Uhr	☐
	Dienstag	07:00 - 17:00 Uhr	☐
	Mittwoch	07:00 - 17:00 Uhr	☐
	Donnerstag	07:00 - 17:00 Uhr	☐
	Freitag	07:00 - 17:00 Uhr	☐
	Samstag	09:00 - 16:00 Uhr	☐
„Ortsteil Sachsendorf“ (Gelsenkirchener Allee)			
	Montag	08:00 - 16:00 Uhr	☐
	Mittwoch	08:00 - 16:00 Uhr	☐
	Freitag	08:00 - 16:00 Uhr	☐
	Samstag	08:00 - 13:00 Uhr	☐

**Hinweis § 8 Auf- und Abbaueiten der Wochenmarktsatzung der Stadt Cottbus*

4. Beabsichtigtes Warenangebot:

.....

.....

.....

5. Platzbedarf:

_____ m Frontlänge (bei Anhängern incl. Deichsel, bei Fahrzeugen incl. Fahrerhaus)

_____ m Standtiefe (Hinweis § 7 Abs.1 Wochenmarktsatzung der Stadt Cottbus)*

*AUSZUG [Verkaufseinrichtungen ab 5 m² Nutzfläche dürfen eine maximale Frontlänge von 5 m aufweisen. Je weiteren Meter Frontlänge ist die Standtiefe um 0,25 m bis zu einem Höchstmaß von 4 m zu erhöhen, ausgenommen hiervon sind Verkaufswagen.]

☐ Ja ☐ nein

9. Falls Waren angeboten werden, für die eine Kühlung zwingend erforderlich ist:

Ist die Verkaufseinrichtung so beschaffen, dass Sie bei einer Außentemperatur bis 28 °C eine nach lebensmittelrechtlichen Bestimmungen hinreichende Kühlung der Ware gestattet.

☐

Ja

☐

nein

Zeitraum der Teilnahme: von: _____ bis: _____

*(Hinweis § 10 Wochenmarktsatzung der Stadt Cottbus)**

*AUSZUG [Die Dauer- bzw. Tageszulassung verpflichtet zur Teilnahme am Wochenmarkt in dem in der Marktzulassung benannten Umfang.]

Teilnahme:	wöchentlich	()
	14-tägig	()
	gerade Kalenderwoche	()
	ungerade Kalenderwoche	()
	monatlich unter Angabe der Kalenderwoche	()

Jahresurlaub:	1. Termin	von: _____	bis: _____
	2. Termin	von: _____	bis: _____

Bemerkungen:

.....

.....

.....

.....

.....

.....

Datum und Unterschrift des Antragstellers:

.....

Datum

.....

Unterschrift