


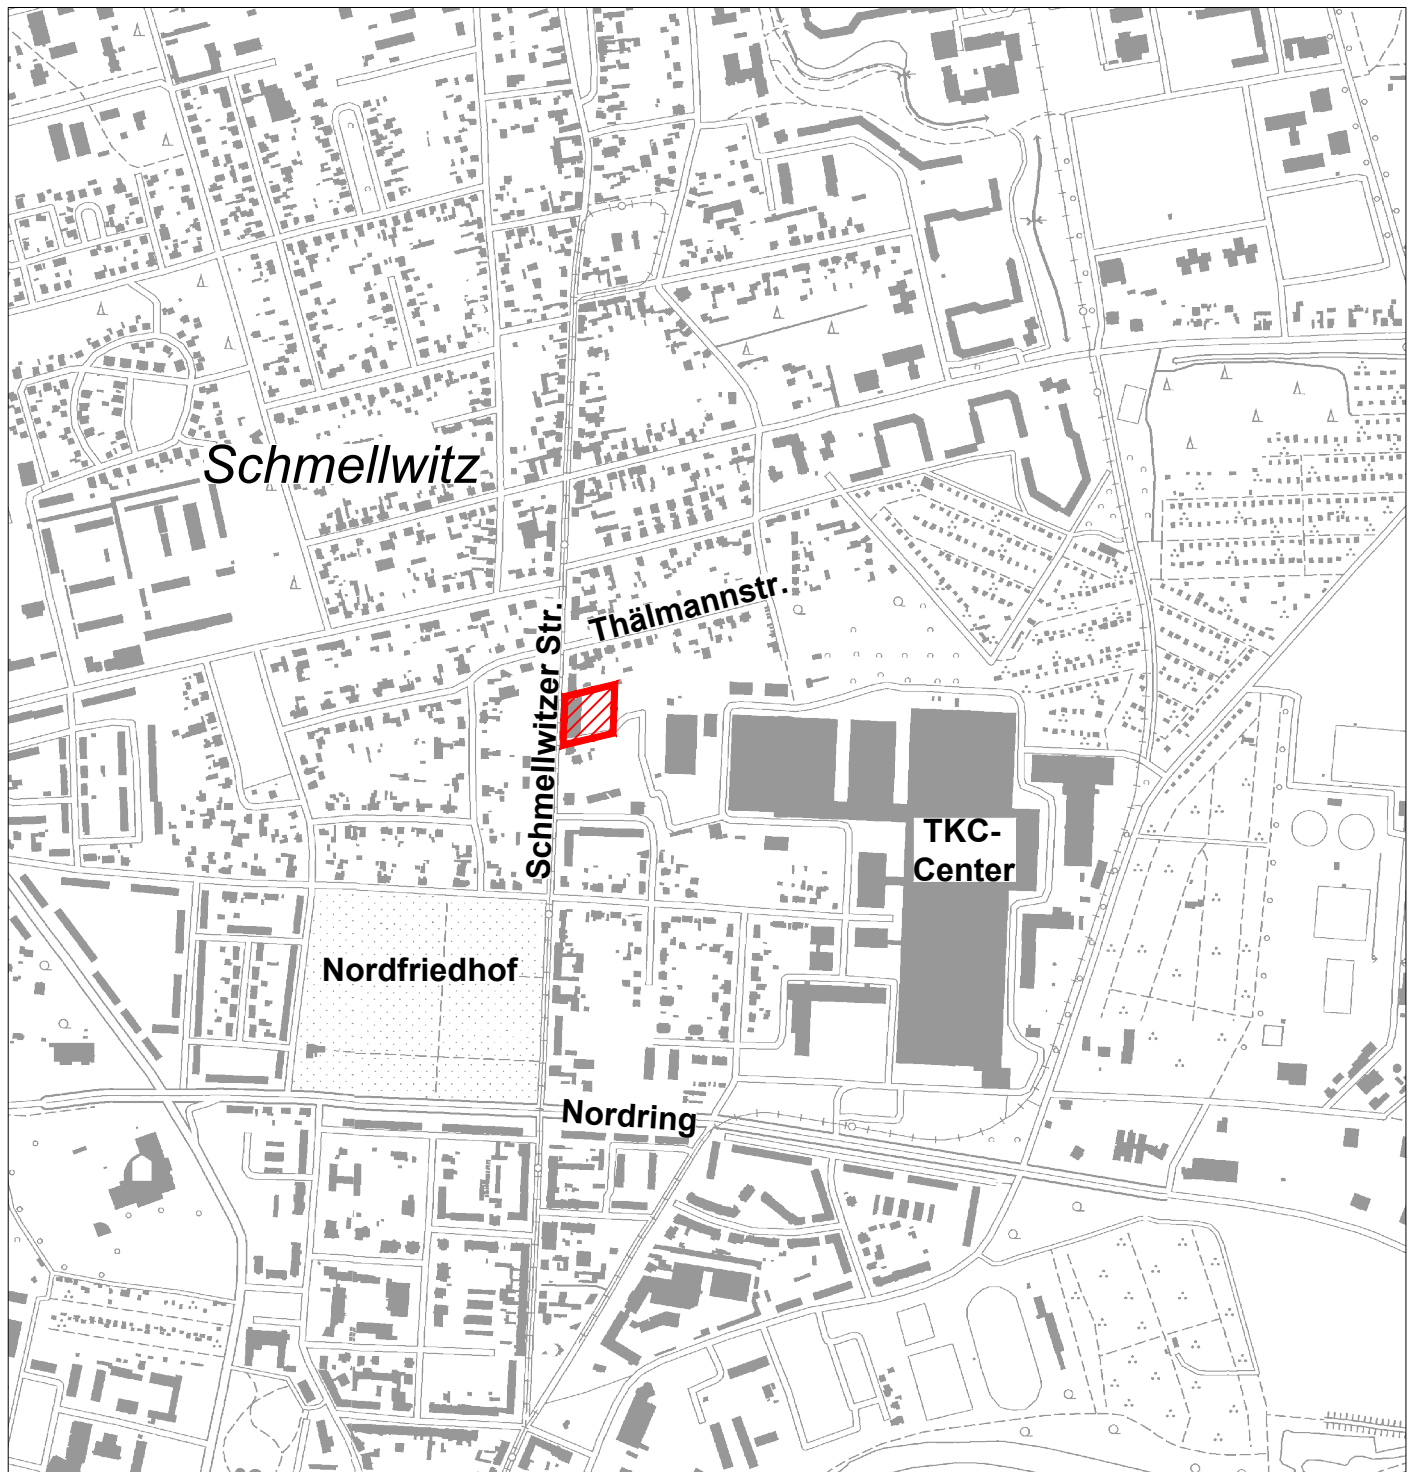

Kartengrundlage: Stadtplan Cottbus
Herausgeber: Stadtverwaltung Cottbus, FB Geoinformation und Liegenschaftskataster
www.geoportal.cottbus.de
Stand: August 2015
Vervielfältigung nur mit Genehmigung des Herausgebers.

1. Änderung B-Plan Nr. N/32/81
" Schmellwitzer Str. / Mozartstr."

LEGENDE

 Geltungsbereich B-Plan
1. Änd. "Schmellwitzer Str./Mozartstr."

Planungsstand:
Aufstellungs- u. Auslegungsbeschluss

Übersichtsplan

Stadt Cottbus
vertreten durch GB Stadtentwicklung und Bauen
FB Stadtentwicklung

Datum: Okt. 2016
Maßstab: 1:10 000

