


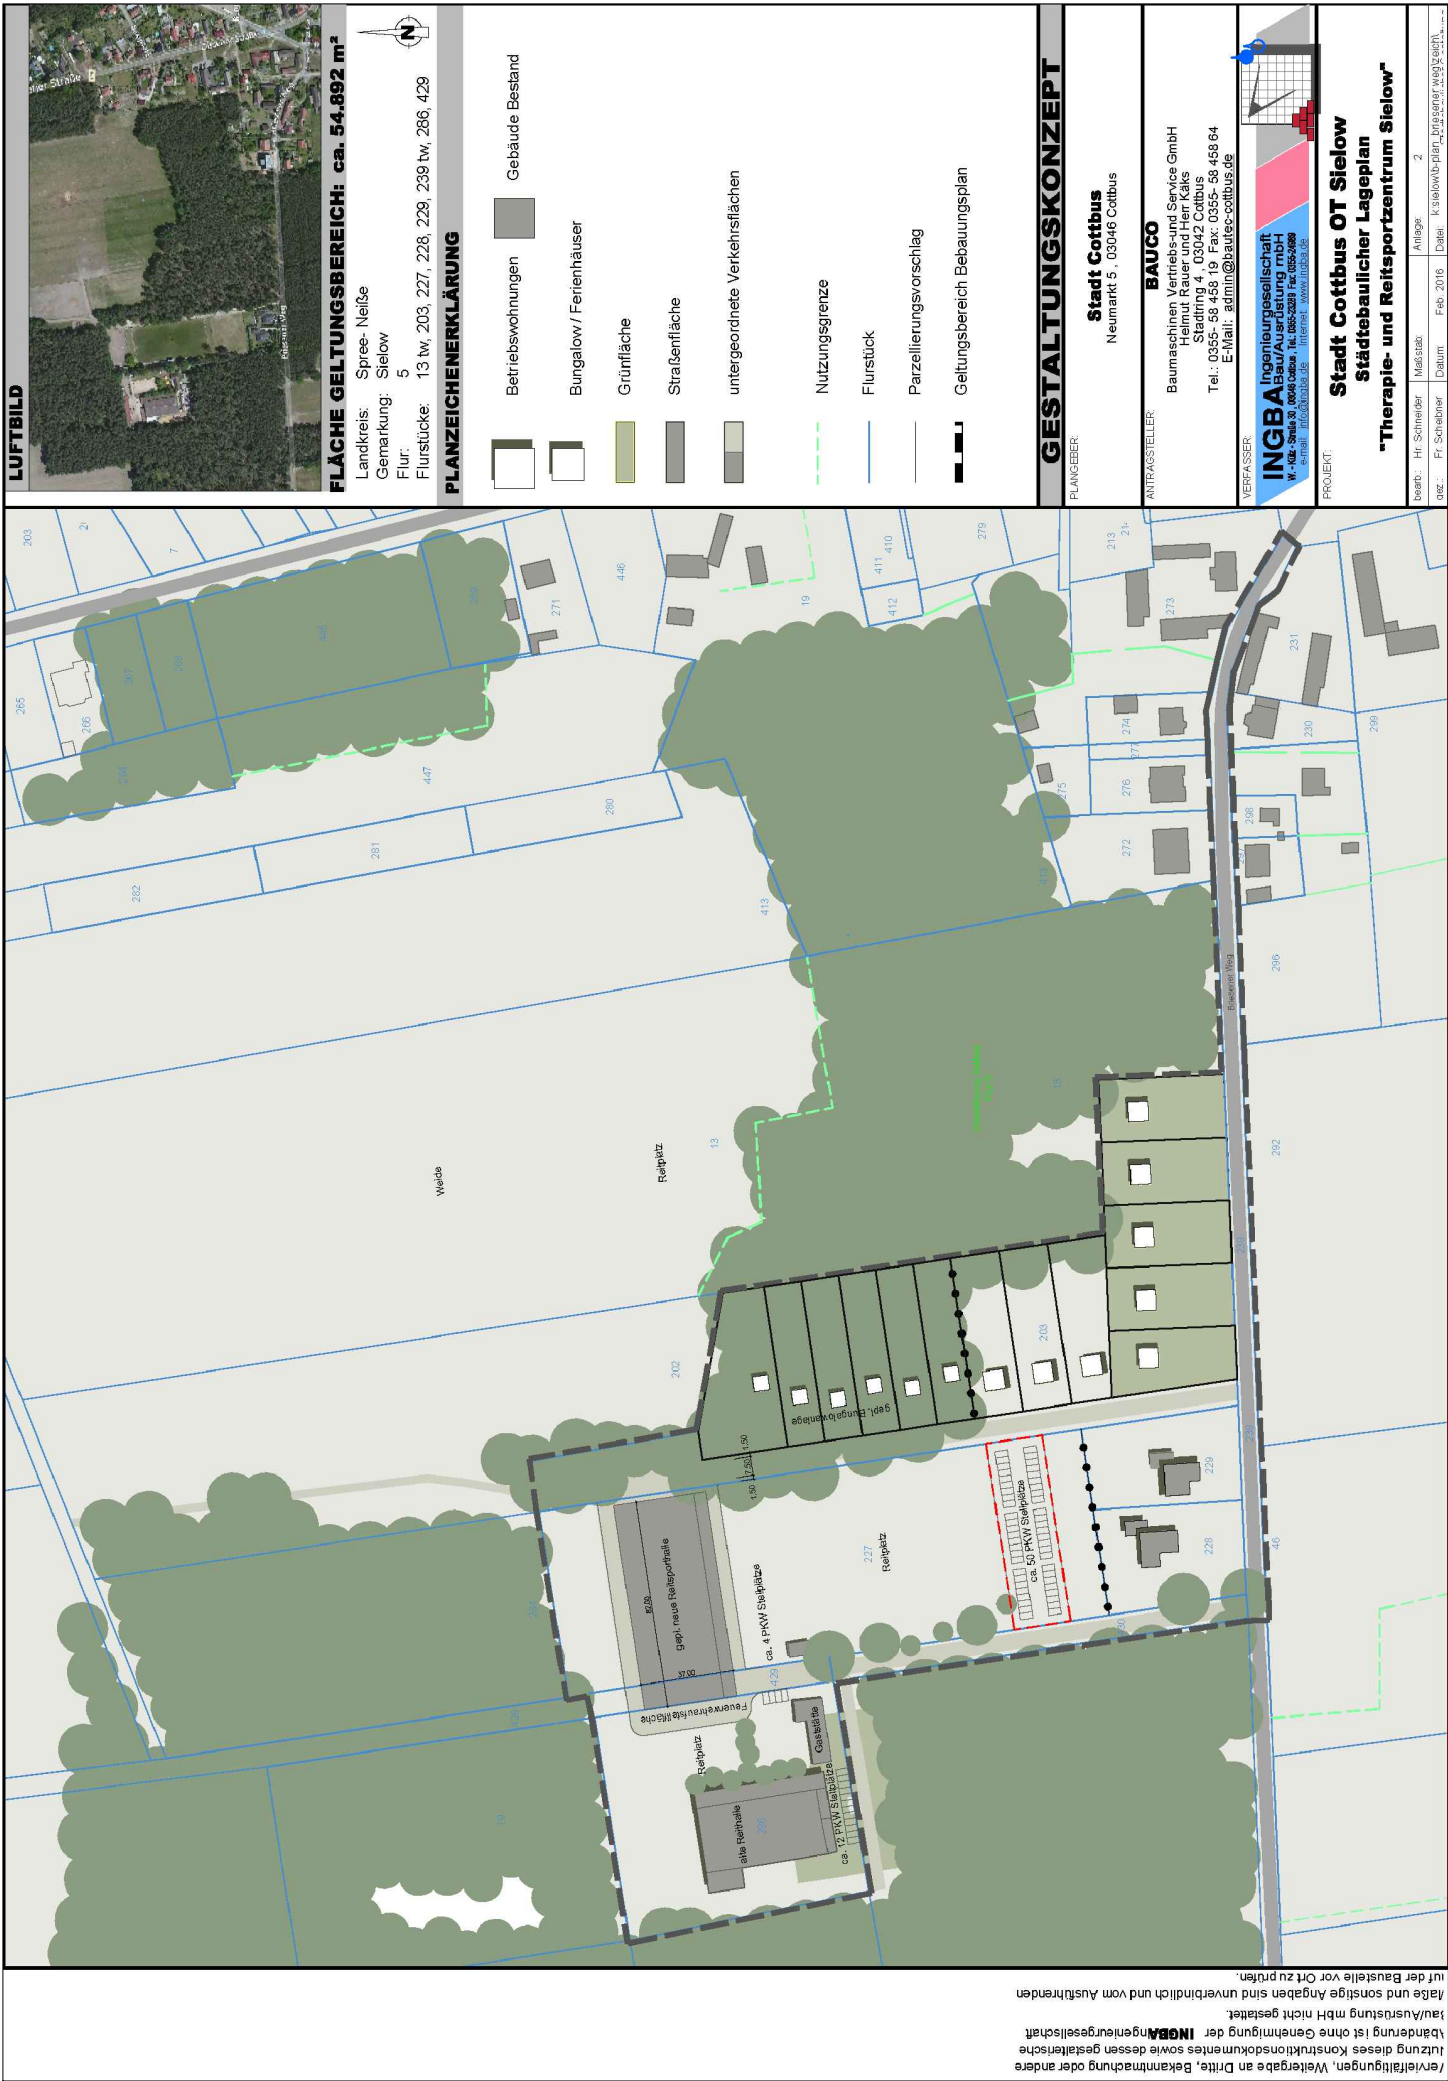

Veröffentlichungen, Weitergabe an Dritte, Bekanntmachung oder andere Nutzung dieses Konstruktionsdokumentes sowie dessen gestalterische Veränderung ist ohne Genehmigung der **INGBA** Ingenieurgesellschaft bzw. Ausgestaltung mbH nicht gestattet.
Maße und sonstige Angaben sind unverzüglich und vom Ausführer auf der Baustelle vor Ort zu prüfen.