


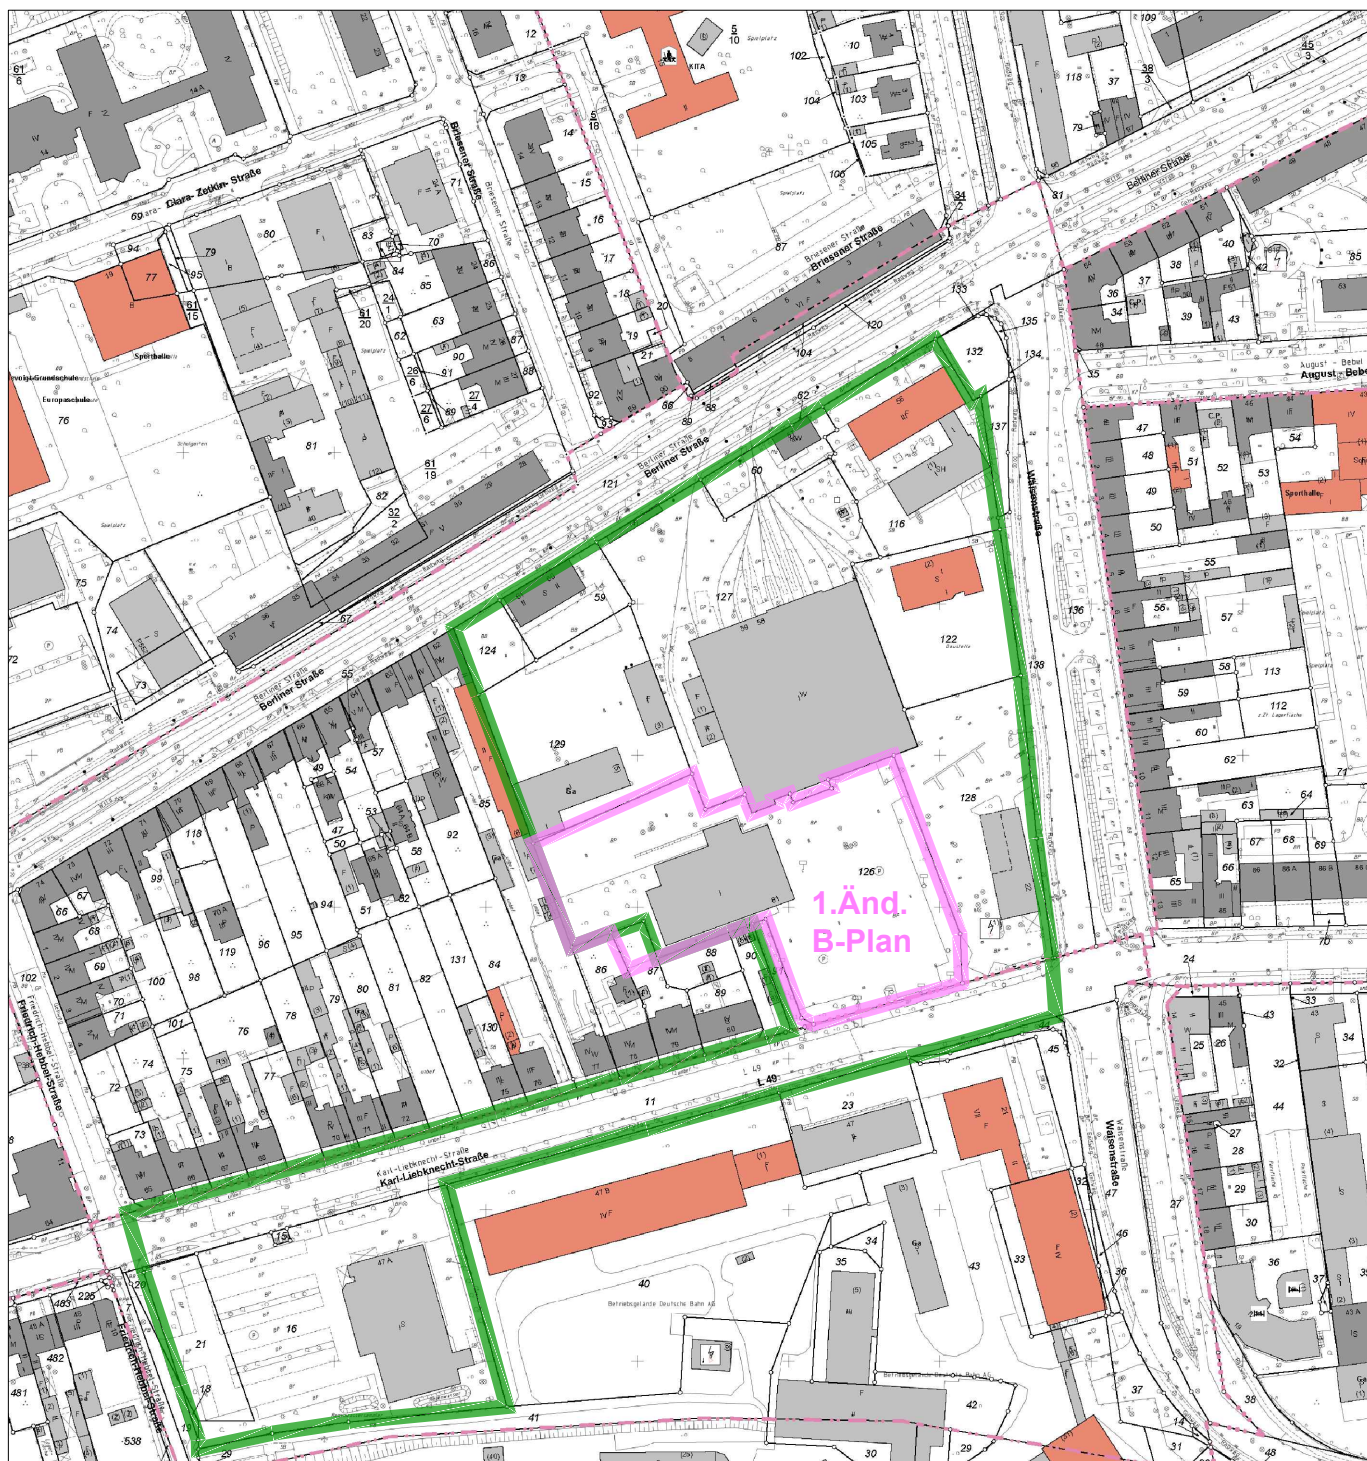

Datenbestand der Digitalen Stadtkarte
 und/oder des Amtlichen Liegenschaftskatasterinformationssystem (ALKIS)
 © Stadtverwaltung Cottbus, FB Geoinformation und Liegenschaftskataster

LEGENDE



 Geltungsbereich B-Plan
 "Altes Straßenbahndepot /
 An der Karl-Liebkecht-Str."

 Geltungsbereich 1.Änd. B-Plan

1. Änderung B-Plan Nr. W/50/72 "Altes Straßenbahndepot / An der Karl-Liebkecht-Str."

Planungsstand:

Änderungs- und Auslegungsbeschluss

Stadt Cottbus

vertreten durch GB Stadtentwicklung und Bauen
 FB Stadtentwicklung

Datum: Januar 2016

Maßstab: 1:2500