

8. Anlagen

8.1 Datenblätter und Maßnahmenpläne zu den Friedhöfen

Nachfolgend werden zu den 20 Friedhöfen je ein Datenblatt und der dazugehörige Maßnahmenplan dargestellt:

- | | |
|--------------------------------|------------------|
| 1. Branitz | 11. Merzdorf |
| 2. Dissenchen | 12. Nordfriedhof |
| 3. Döbbrick | 13. Saspow |
| 4. Gallinchen | 14. Schlichow |
| 5. Groß Gaglow | 15. Schmellwitz |
| 6. Kahren | 16. Sielow |
| 7. Kiekebusch, Alter Friedhof* | 17. Skadow |
| 8. Kiekebusch, Neuer Friedhof | 18. Ströbitz |
| 9. Madlow | 19. Südfriedhof |
| 10. Maiberg | 20. Willmersdorf |

* Kiekebusch, Alter Friedhof wurde bereits entwidmet.

Legende der Maßnahmenpläne:

B		Betriebsnotwendige Fläche - innerhalb der Einfriedung (= gewidmete Friedhofsfläche)
BS		Sofortiger Belegungsstopp (= gewidmete Friedhofsfläche)
NB		Nicht betriebsnotwendige Fläche - innerhalb der Einfriedung (= gewidmete Friedhofsfläche)
S		Nicht betriebsnotwendige Sonderfläche, wie Ehrengrab, Kriegsgrabstelle, Denkmalanlage, Nicht betriebsnotwendiges denkmalgeschütztes Einzelobjekt (= gewidmete Friedhofsfläche)
F		Verbleibendes Flurstück - außerhalb der Einfriedung (Nicht in Verantwortung der Friedhofsverwaltung. In kommunalem oder nicht kommunalem Eigentum)
.N		In nicht kommunalem Eigentum

8.1.1 Friedhof Branitz

Statistik:

Einwohnerzahl **1.306,00**

Quelle: Stadtverwaltung Cottbus, Statistikstelle, Stand 28.02.2008, Einwohnerzahlen je Einzugsgebiet je Friedhof, Jahr 2007, siehe Anhang 8.2

Eingefriedete Friedhofsfläche **7.646,37m²**

Flächenbedarf (EW*2,5m²) **3.265,00m²**

Flächenüberhang **4.381,37m²**

Reduzierung der eingefriedeten Friedhofsfläche bis 2020 um 1.234,07m²



Blick über den Friedhof zur Feierhalle

Pkw-Stellplätze

4 Stellplätze friedhofsnahe gelegen

Befestigte Flächen

Befestigung der Hauptwege mit wassergebundener Decke, vor der Feierhalle mit Betonpflaster

Zugänge barrierefrei

Feierhalle

eine Stufe, keine Anlegerampe vorhanden
Sanierung Feierhalle geplant, einschl. Herstellung eines barrierefreien Zugangs.

keine Toilette



Blick vom Tor zur Feierhalle

Bemerkungen / Hinweise:

- Das Flurstück ist nicht exakt eingezäunt. Dies liegt an der Geschichte des Friedhofs. Das große Flurstück wurde als eine zusammenhängende Fläche durch Pückler im Rahmen einer Flächenablöse an Branitz übergeben.
- Das Umsetzen des Zaunes auf die Grundstücksgrenze ist im südöstlichen Bereich durch Ordnungsmaßnahmen vorzunehmen.
- Die südliche Grundstücksfläche ist als öffentliche Grünfläche einzuordnen.
- Die Besonderheit einer 40jährigen Ruhefrist läuft aus.


Kriegs- und Ehrengräber

- Kriegsgrabfeld Deutsche Soldaten,
- Kriegsgrabfeld Sowjetische Soldaten, II WK




Weg von der Feierhalle zum Tor

Maßnahmenplan Friedhof Branitz

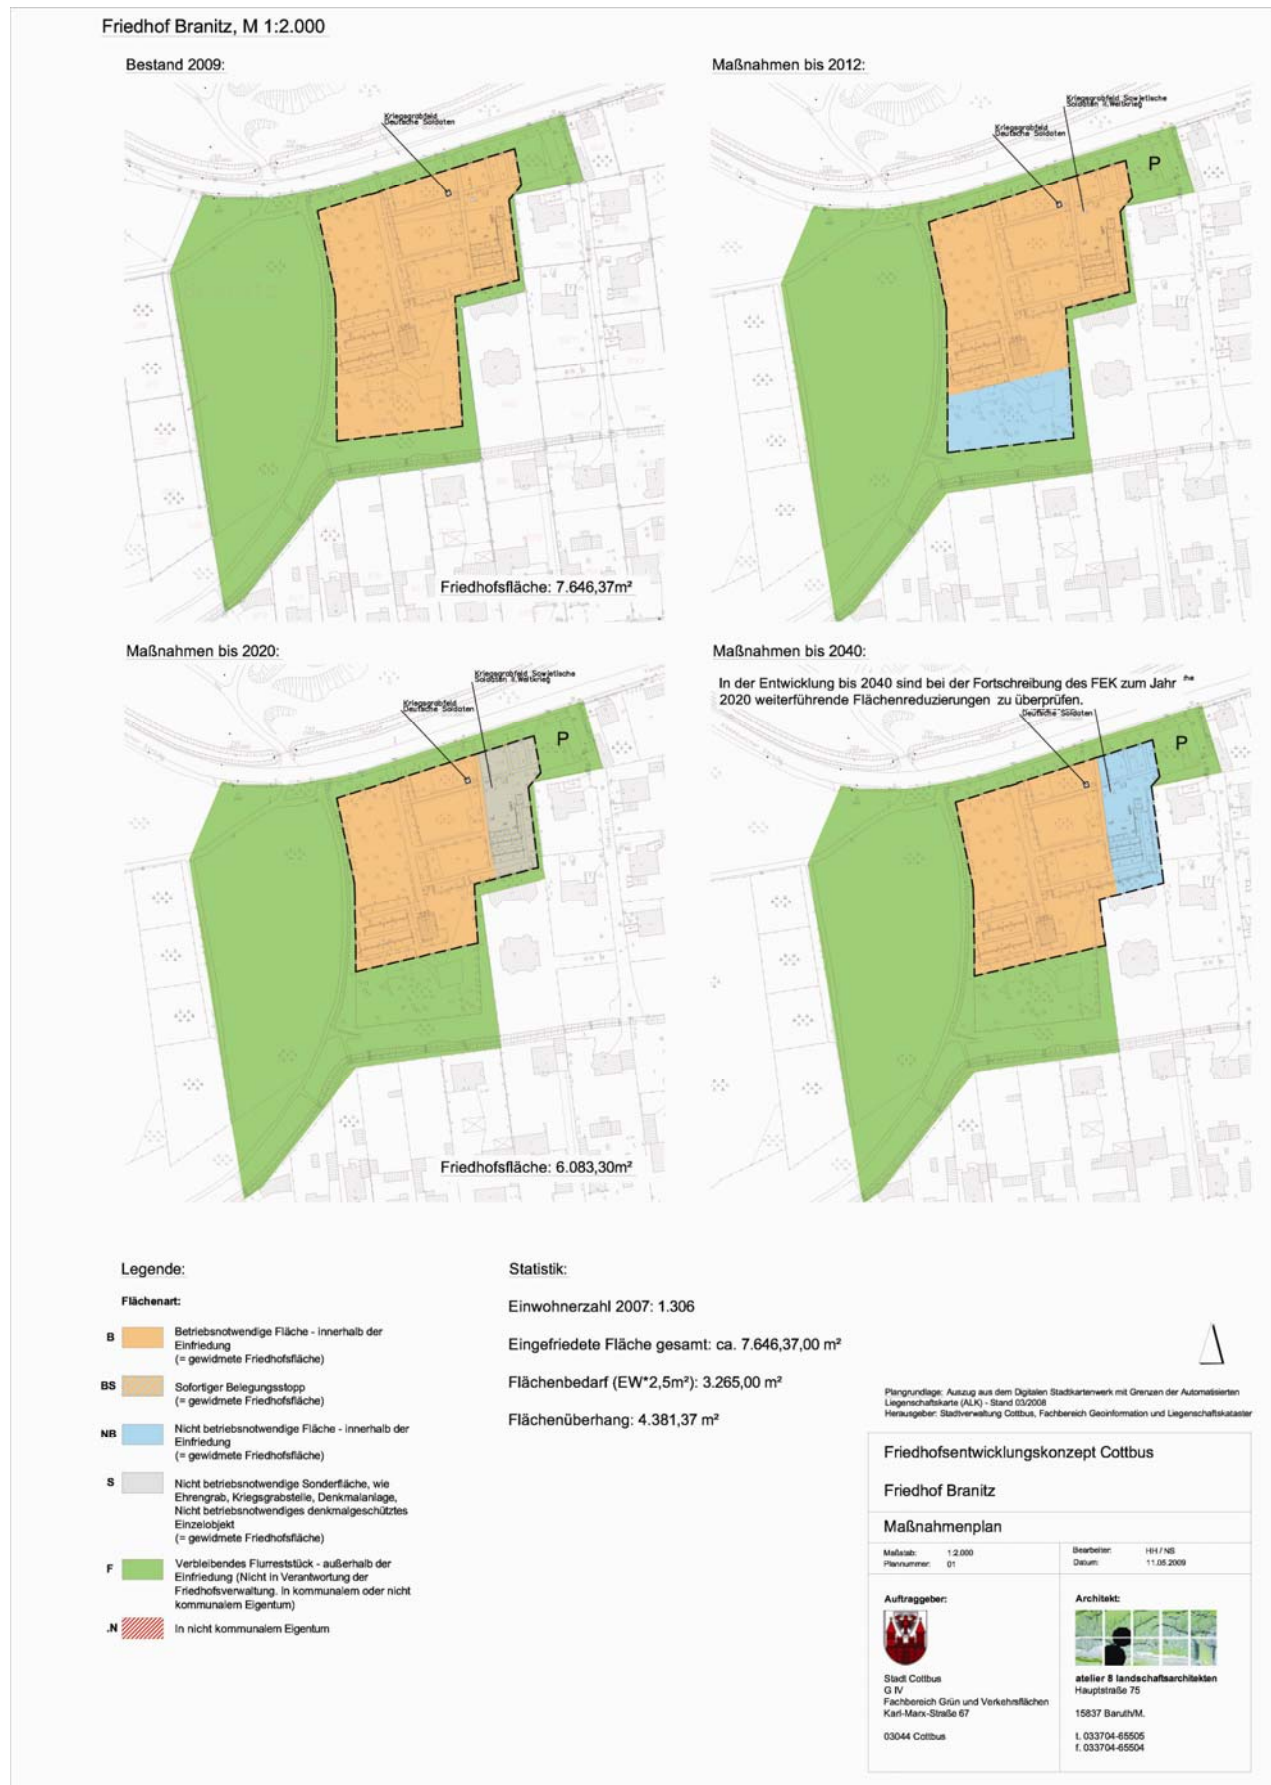

8.1.2 Friedhof Dissenchen

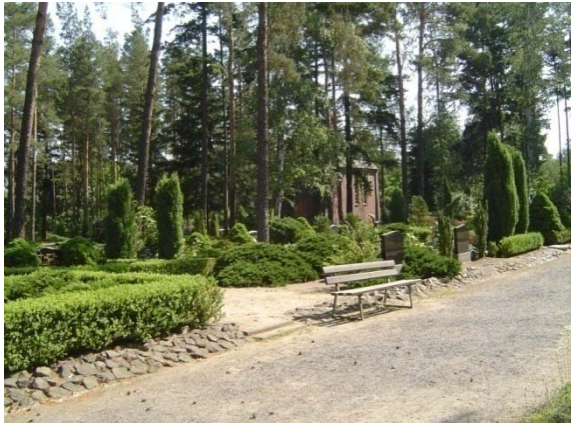Statistik: Einwohnerzahl: 908,00 Quelle: Stadtverwaltung Cottbus, Statistikstelle, Stand 28.02.2008, Einwohnerzahlen je Einzugsgebiet je Friedhof, Jahr 2007, siehe Anhang 8.2 Eingefriedete Friedhofsfläche 34.573,12m² Flächenbedarf (EW*2,5m²) 2.270,00m² Flächenüberhang 32.303,12m² Reduzierung der eingefriedeten Friedhofsfläche bis 2020 um 23.276,12m²  Blick über den „Waldfriedhof“ Dissenchen	Pkw-Stellplätze Parken vor dem Eingangstor möglich. Befestigte Flächen Hauptwege mit wassergebundener Decke Keine Befestigung vor der Feierhalle Zugänge barrierefrei Feierhalle vier Stufen, keine Anlegerampe vorhanden, Bedarfsanmeldung und Assistenz erforderlich. keine Toilette  Blick auf die Feierhalle	Bemerkungen / Hinweise: - Im Rahmen des Straßenneubaus (Ortsumgehung B 168) sind Rückbaumaßnahmen der westlichen Zaunanlagen und eine Neuordnung der Pkw-Stellplätze durch das LS geplant. - Vergabe von Planungsleistungen für die Neugestaltung der Flächen vor der Feierhalle in 2009. Kriegs- und Ehrengräber - Kriegsgrabfeld Deutsche Soldaten, I. und II WK  Kriegsgräber Deutsche Soldaten, II. WK
---	--	--

Maßnahmenplan Friedhof Dissenchen



8.1.3 Friedhof Döbbrick

Statistik:

Einwohnerzahl: **1.717**

Quelle: Stadtverwaltung Cottbus, Statistikstelle, Stand 28.02.2008, Einwohnerzahlen je Einzugsgebiet je Friedhof, Jahr 2007, siehe Anhang 8.2

Eingefriedete Friedhofsfläche **4.548,63m²**

Flächenbedarf (EW*2,5m²) **4.292,50m²**

Flächenüberhang **256,13m²**

Keine Reduzierung der eingefriedeten Friedhofsfläche vorgesehen.



Blick über den Friedhof Döbbrick

Pkw-Stellplätze

Parken auf der Straße vor dem Eingangstor möglich.

Befestigte Flächen

Befestigung der Rampe vor dem Eingangstor mit Rechteckpflaster grau, Gefälle führt direkt an den Asphalt der Straße heran (Unfallgefahr).

Hauptwege mit wassergebundener Decke, Zugänge bis auf die Gefällesituation zur Straße barrierefrei.

Feierhalle

eine Stufe, keine Anlegerampe vorhanden,

keine Toilette



Blick zur Feierhalle

Bemerkungen / Hinweise:

- Das Flurstück ist nicht exakt eingezäunt. Dies liegt an der Plateaulage des Friedhofs, der Zaun steht an der oberen Kante der Aufschüttung, die Grundstücksgrenze liegt am Böschungsfuß.
- Auf das Umsetzen des Zaunes auf die Grundstücksgrenze wird verzichtet, es erfolgen keine Neuordnungen der Überhangflächen des Grundstücks.

Kriegs- und Ehrengräber

- Kriegsgrabfeld Sowjetische Soldaten, II WK




Kriegsgrabfeld Sowjetische Soldaten, II WK

Maßnahmenplan Friedhof Döbbrick

Friedhof Döbbrick, M 1:1.000

Bestand 2009:

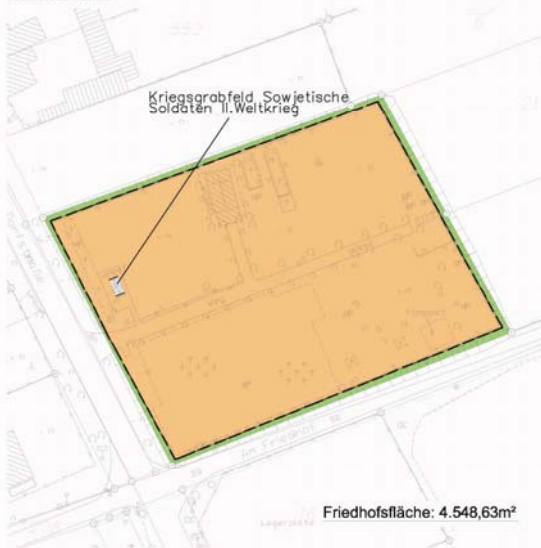

Maßnahmen bis 2012:




Maßnahmen bis 2020:



Maßnahmen bis 2040:

In der Entwicklung bis 2040 sind bei der Fortschreibung des FEK zum Jahr 2020 weiterführende Flächenreduzierungen zu überprüfen.

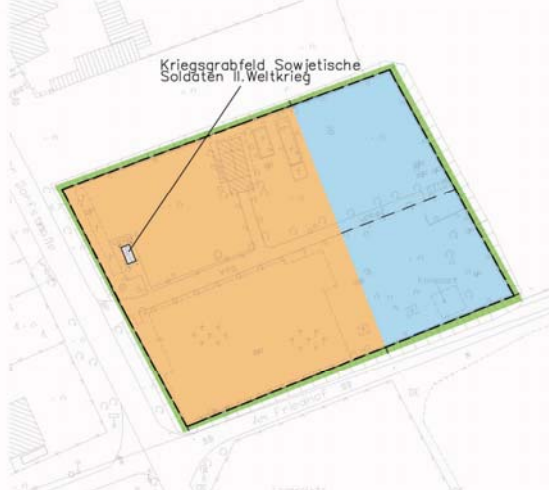

Legende:

Flächenart:

- B** Betriebsnotwendige Fläche - innerhalb der Einfriedung (= gewidmete Friedhofsfläche)
- BS** Sofortiger Belegungsstopp (= gewidmete Friedhofsfläche)
- NB** Nicht betriebsnotwendige Fläche - innerhalb der Einfriedung (= gewidmete Friedhofsfläche)
- S** Nicht betriebsnotwendige Sonderfläche, wie Ehrengrab, Kriegsgrabstelle, Denkmalanlage, Nicht betriebsnotwendiges denkmalgeschütztes Einzelobjekt (= gewidmete Friedhofsfläche)
- F** Verbleibendes Flurstück - außerhalb der Einfriedung (Nicht in Verantwortung der Friedhofsverwaltung, in kommunalem oder nicht kommunalem Eigentum)
- N** In nicht kommunalem Eigentum

Statistik:

Einwohnerzahl 2007: 1.717

Eingefriedete Fläche gesamt: ca. 4.548,63 m²

Flächenbedarf (EW*2,5m²): 4.292,50 m²

Flächenüberhang: 256,13 m²




Plangrundlage: Auszug aus dem Digitalen Stadtkartenwerk mit Grenzen der Automatisierten Liegenschaftskarte (ALK) - Stand 03/2008
Herausgeber: Stadtverwaltung Cottbus, Fachbereich Geoinformation und Liegenschaftskataster

Friedhofsentwicklungskonzept Cottbus

Friedhof Döbbrick

Maßnahmenplan

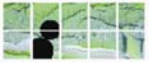Maßstab: Plannummer: 03	Bearbeiter: Datum: 11.05.2009
Auftraggeber:  Stadt Cottbus G IV Fachbereich Grün und Verkehrsmitten Karl-Marx-Straße 67 03044 Cottbus	Architekt:  atelier 8 landschaftsarchitekten Hauptstraße 75 15837 BrandhM. t. 033704-65505 f. 033704-65504


8.1.4 Friedhof Gallinchen

Statistik: Einwohnerzahl: 2.632,00 Quelle: Stadtverwaltung Cottbus, Statistikstelle, Stand 28.02.2008, Einwohnerzahlen je Einzugsgebiet je Friedhof, Jahr 2007, siehe Anhang 8.2 Eingefriedete Friedhofsfläche 5.693,10m² Flächenbedarf (EW*2,5m²) 6.580,00m² Flächenüberhang - 886,90m² Keine Reduzierung der eingefriedeten Friedhofsfläche vorgesehen.  Blick von der Feierhalle nach Osten	Pkw-Stellplätze Keine Befestigte Flächen Befestigung der westlichen Zufahrtsituation mit Asphalt Sonstige Wege mit wassergebundener Decke Oder unbefestigt, Zugänge barrierefrei Feierhalle sechs Stufen, keine Anlegerampe vorhanden, Bedarfsanmeldung und Assistenz erforderlich. keine Toilette  Blick auf die Feierhalle	Bemerkungen / Hinweise: - Das Flurstück ist nicht exakt eingezäunt. - Auf das Umsetzen des Zaunes auf der südlichen Grundstücksgrenze wird verzichtet. - Vergabe von Planungsleistungen für die Neugestaltung des Friedhofs in 2009. Kriegs- und Ehrengräber - Kriegsgrabfeld Deutsche Soldaten, I. und II WK - Kriegsgrabfeld Sowjetische Soldaten, II WK - 3 Einzelgräber Deutsche Soldaten  Kriegsgrabfeld Deutsche Soldaten, I. und II WK
---	--	--


Maßnahmenplan Gallinchen

Friedhof Gallinchen, M 1:2.000


Bestand 2009:

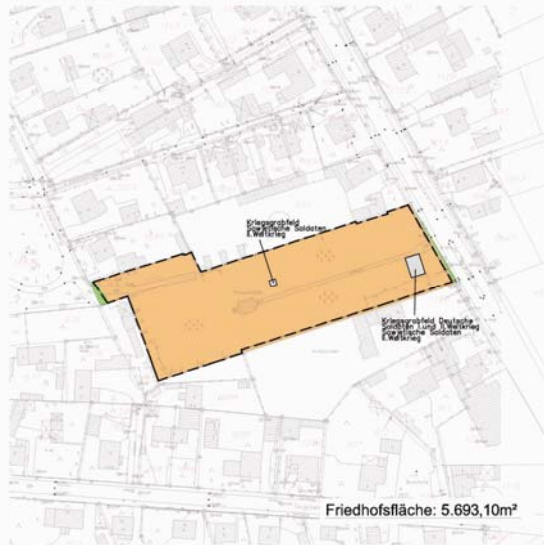


Maßnahmen bis 2012:

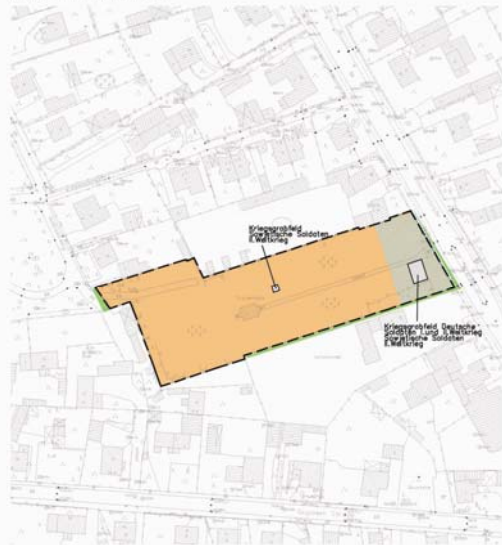

Maßnahmen bis 2020:

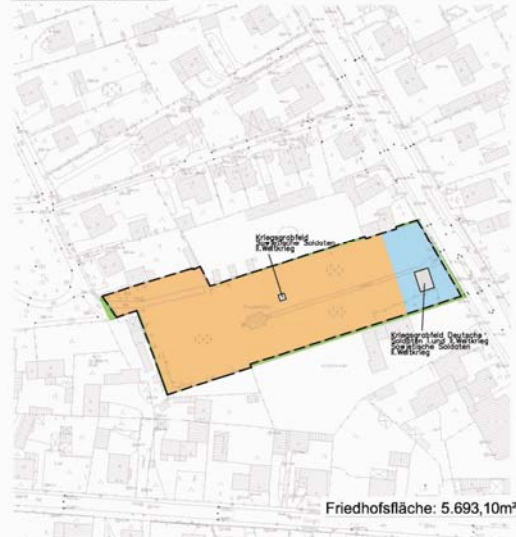

Maßnahmen bis 2040:

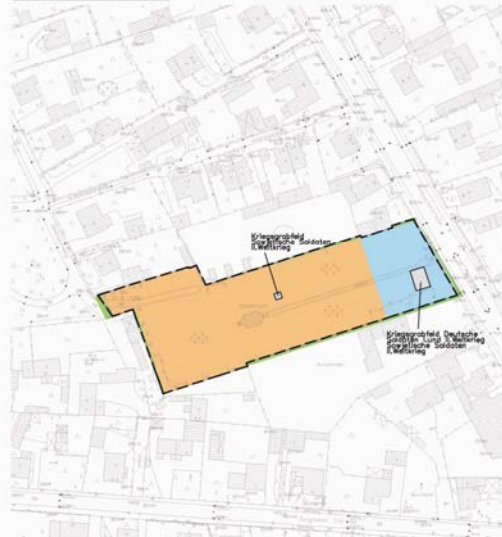

Legende:

Flächenart:

- B** Betriebnotwendige Fläche - innerhalb der Einfriedung (= gewidmete Friedhofsfläche)
- BS** Sofortiger Belegungsstopp (= gewidmete Friedhofsfläche)
- NB** Nicht betriebsnotwendige Fläche - innerhalb der Einfriedung (= gewidmete Friedhofsfläche)
- S** Nicht betriebsnotwendige Sonderfläche, wie Ehrengrab, Kriegsgrabstelle, Denkmalanlage, Nicht betriebsnotwendiges denkmalgeschütztes Einzelobjekt (= gewidmete Friedhofsfläche)
- F** Verbleibendes Flurstück - außerhalb der Einfriedung (Nicht in Verantwortung der Friedhofsverwaltung, in kommunalem oder nicht kommunalem Eigentum)
- N** In nicht kommunalem Eigentum

Statistik:

Einwohnerzahl 2007: 2.632

Eingefriedete Fläche gesamt: ca. 5.693,10 m²

Flächenbedarf (EW*2,5m²): 6.580 m²

Flächenüberhang: -886,90 m²



Plangrundlage: Auszug aus dem Digitalen Stadtartenwerk mit Grenzen der Automatisierten Liegenschaftskarte (ALK) - Stand 03/2008
Herausgeber: Stadtverwaltung Cottbus, Fachbereich Geoinformation und Liegenschaftskataster

Friedhofsentwicklungskonzept Cottbus

Friedhof Gallinchen

Maßnahmenplan

Maßstab: 1:2.000
Plannummer: 04

Bearbeiter: HH / NS
Datum: 11.05.2009

Auftraggeber:



Stadt Cottbus
G IV
Fachbereich Grün und Verkehrsflächen
Karl-Marx-Straße 67
03044 Cottbus

Architekt:



atelier 8 landschaftsarchitekten
Hauptstraße 75
15637 Baruth/ML
T. 033704-65505
F. 033704-65504

8.1.5 Friedhof Groß Gaglow

Statistik:

Einwohnerzahl: **1.432,00**

Quelle: Stadtverwaltung Cottbus, Statistikstelle, Stand 28.02.2008, Einwohnerzahlen je Einzugsgebiet je Friedhof, Jahr 2007, siehe Anhang 8.2

Eingefriedete Friedhofsfläche **6.112,65m²**

Flächenbedarf (EW*2,5m²) **3.580,00m²**

Flächenüberhang **2.532,65m²**

Reduzierung der eingefriedeten Friedhofsfläche
bis 2020 um 355,00m²

Pkw-Stellplätze

10 Stück seitlich des Eingangs.

Befestigte Flächen

Hauptwege mit wassergebundener Decke
vor der Feierhalle mit Klinkerpflaster.

Zugänge barrierefrei

Feierhalle

barrierefreier Zugang

keine Toilette

Bemerkungen / Hinweise:


- Das Flurstück ist nicht exakt eingezäunt.
- Auf der südlichen Grundstücksgrenze werden Flächen verkauft und die Zaunanlagen schrittweise auf die Grenze gesetzt.

Kriegs- und Ehrengräber

- Kriegsgrabfeld Deutsche Soldaten und Zivilisten, II WK
- Kulturhistorisch wertvolle Grabanlage



Blick auf das Eingangstor

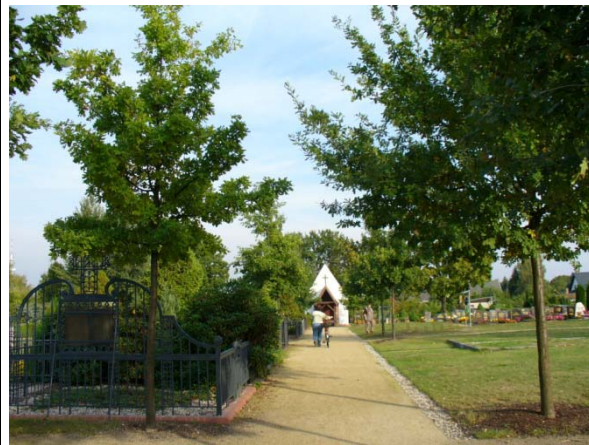

Blick in Richtung Feierhalle



Kriegsgrab Deutsche Soldaten und Zivilisten II.WK

Maßnahmenplan Friedhof Groß Gaglow



8.1.6 Friedhof Kahren

Statistik:

Einwohnerzahl: **1.300,00**

Quelle: Stadtverwaltung Cottbus, Statistikstelle, Stand 28.02.2008, Einwohnerzahlen je Einzugsgebiet je Friedhof, Jahr 2007, siehe Anhang 8.2

Eingefriedete Friedhofsfläche **6.531,90m²**

Flächenbedarf (EW*2,5m²) **3.250,00m²**

Flächenüberhang **3.281,90m²**

Reduzierung der eingefriedeten Friedhofsfläche
bis 2020 um 647,60m²



Traditionelle Efeu­gräber in sehr guter Pflege

Pkw-Stellplätze

Parken ist vor dem Eingang möglich.

Befestigte Flächen

Hauptwege mit wassergebundener Decke,
vor der Feierhalle Klinker- und Betonpflaster,
barrierefrei.

Feierhalle

barrierefrei

keine Toilette



Feierhalle Kahren

Bemerkungen / Hinweise:

- Das Flurstück ist nicht exakt eingezäunt.
Zusätzliche Grundstücksflächen wurden erworben.
- das Umsetzen des Zaunes an der Nordgrenze wird angestrebt

(Fläche nicht in komplettem Eigentum der Stadt
Cottbus)


Kriegs- und Ehrengräber

- Kriegsgrabfeld Sowjetische Soldaten, II WK
- Kriegsgrabfeld Deutsche Personen, I. und II WK



Kriegsgrabfeld Sowjetische Soldaten, II WK

Maßnahmenplan Friedhof Kahren

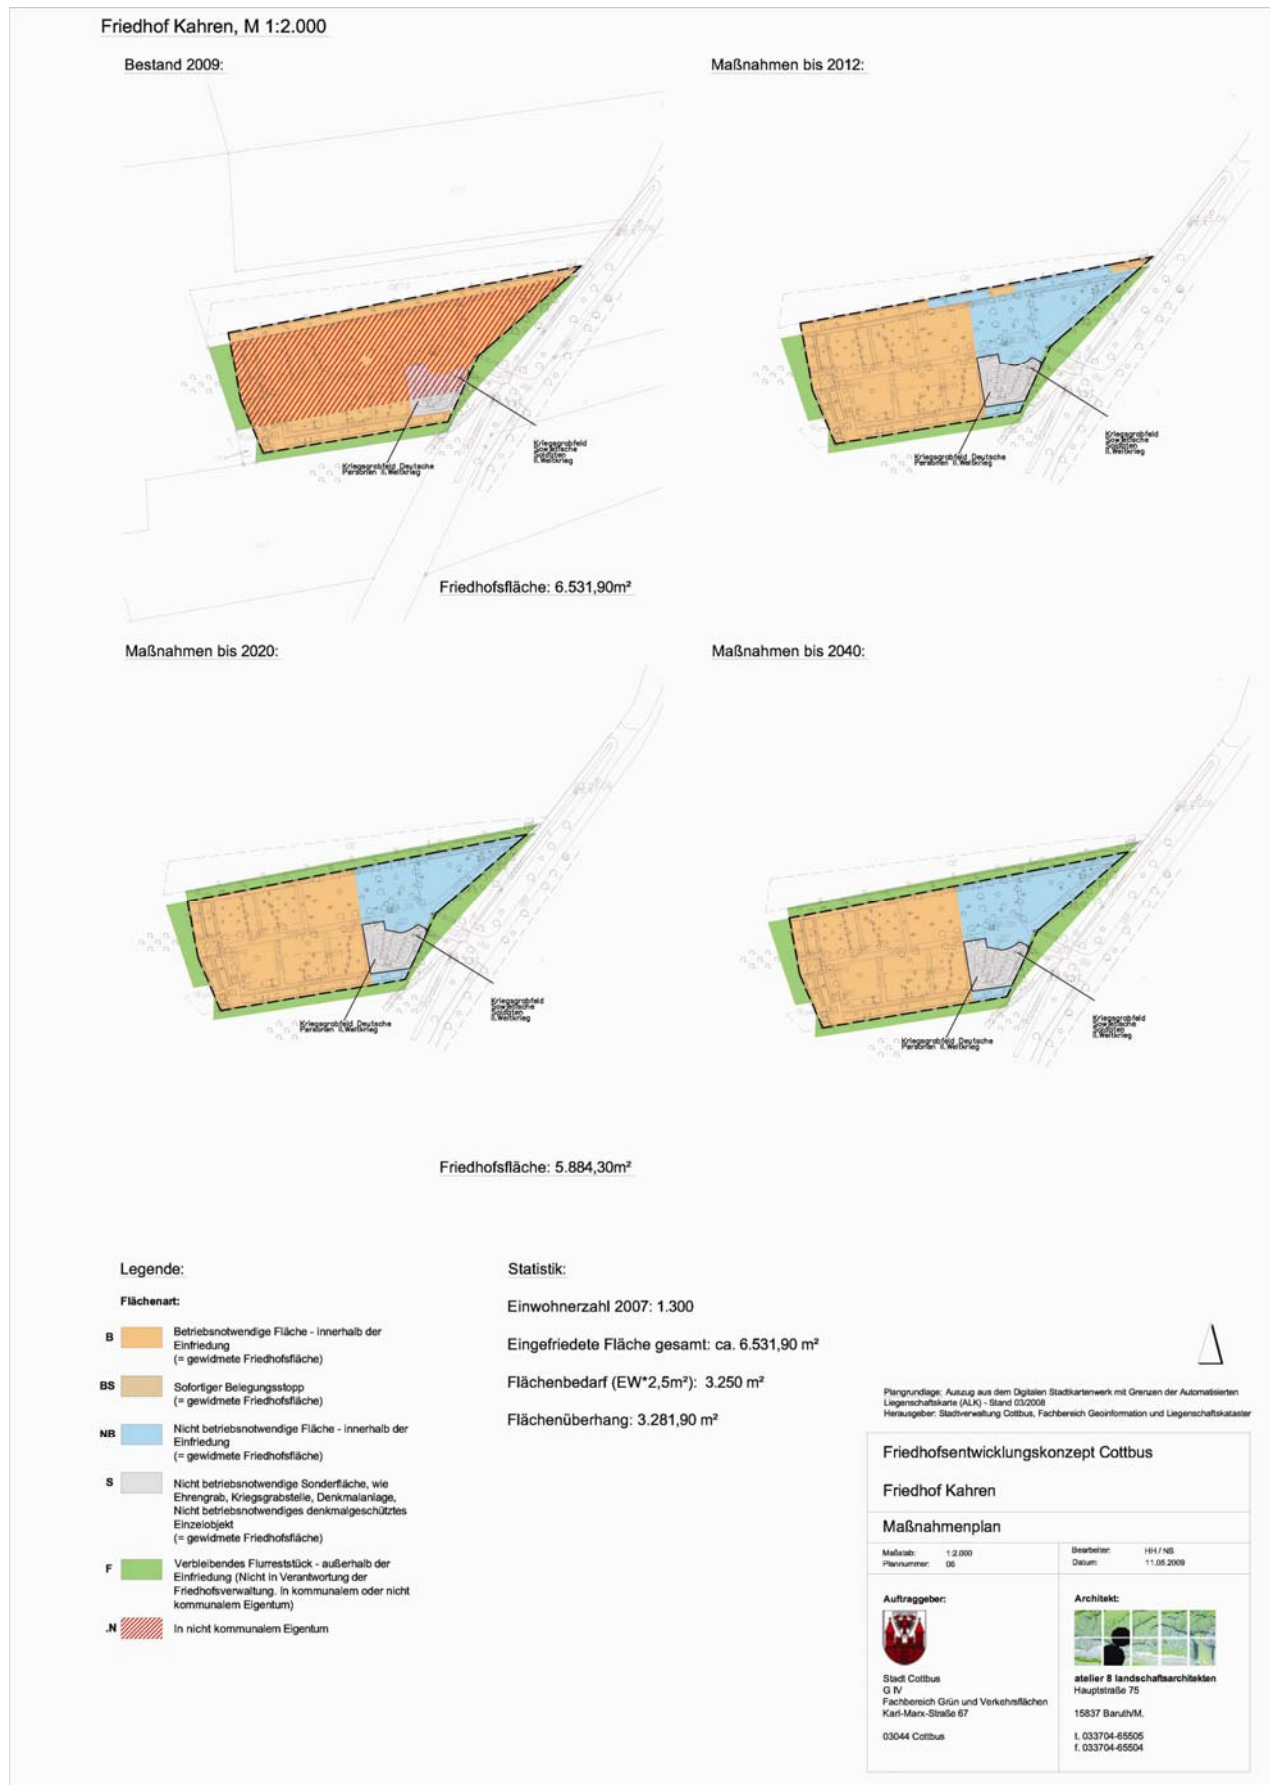

8.1.7 Kiekebusch, Alter Friedhof



8.1.8 Friedhof Kiekebusch

Statistik:

Einwohnerzahl: **1.345,00**

Quelle: Stadtverwaltung Cottbus, Statistikstelle, Stand 28.02.2008, Einwohnerzahlen je Einzugsgebiet je Friedhof, Jahr 2007, siehe Anhang 8.2

Eingefriedete Friedhofsfläche **4.398,21m²**

Flächenbedarf (EW*2,5m²) **3.362,50m²**

Flächenüberhang **1.035,71m²**

Reduzierung der eingefriedeten Friedhofsfläche
bis 2020 um 647,80m²



Blick zur Feierhalle

Pkw-Stellplätze

Parken entlang der Einzäunung möglich (Menge nicht ausreichend).

Befestigte Flächen

Hauptwege mit Betonpflaster, barrierefrei.

Feierhalle

barrierefrei

keine Toilette



Feierhalle Kiekebusch

Bemerkungen / Hinweise:

- Das Flurstück ist nicht exakt eingezäunt. Hinsichtlich der östlichen Grenze ist mit dem Nachbarn eine Einigung zu finden, hier sind Flächen abzugeben.

- Auf das Umsetzen des Zaunes auf die genauen Grundstücksgrenzen wird aus Kostengründen verzichtet. Nach Süden hin liegt eine tiefe Böschung und bildet einen Graben.

Kriegs- und Ehrengräber

- Kriegsgrabfeld Deutsche Personen, I. und II WK



Grabfeld Friedhof Kiekebusch

Maßnahmenplan Friedhof Kiekebusch

Friedhof Kiekebusch, M 1:2.000

Bestand 2009:



Maßnahmen bis 2012:



Maßnahmen bis 2020:



Maßnahmen bis 2040:



Legende:

Flächenart:

- B** Betriebnotwendige Fläche - innerhalb der Einfriedung (= gewidmete Friedhofsfläche)
- BS** Sofortiger Belegungsstopp (= gewidmete Friedhofsfläche)
- NB** Nicht betriebsnotwendige Fläche - innerhalb der Einfriedung (= gewidmete Friedhofsfläche)
- S** Nicht betriebsnotwendige Sonderfläche, wie Ehrengrab, Kriegsgrabstelle, Denkmalanlage, Nicht betriebsnotwendiges denkmalgeschütztes Einzelobjekt (= gewidmete Friedhofsfläche)
- F** Verbleibendes Flurstück - außerhalb der Einfriedung (Nicht in Verantwortung der Friedhofsverwaltung, in kommunalem oder nicht kommunalem Eigentum)
- N** In nicht kommunalem Eigentum

Statistik:

Einwohnerzahl 2007: 1.345
 Eingefriedete Fläche gesamt: ca. 4.398,21 m²
 Flächenbedarf (EW*2,5m²): 3.362,50 m²
 Flächenüberhang: 1.035,71 m²




Plangrundlage: Auszug aus dem Digitalen Stadtkartenwerk mit Grenzen der Automatisierten Liegenschaftskarte (ALK) - Stand 03/2008
 Herausgeber: Stadtverwaltung Cottbus, Fachbereich Geoinformation und Liegenschaftskataster

Friedhofsentwicklungskonzept Cottbus

Friedhof Kiekebusch

Maßnahmenplan

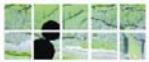Maßstab: 1:2.000 Plannummer: 07	Bearbeiter: HH / NS Datum: 11.05.2009
Auftraggeber:  Stadt Cottbus G IV Fachbereich Grün und Verkehrsflächen Karl-Marx-Straße 67 03044 Cottbus	Architekt:  atelier 8 landschaftsarchitekten Hauptstraße 75 15637 Baruth/VM. T. 033704-65505 F. 033704-65504

8.1.9 Friedhof Madlow

Statistik:

Einwohnerzahl: **3.538,00**

Quelle: Stadtverwaltung Cottbus, Statistikstelle, Stand 28.02.2008,
Einwohnerzahlen je Einzugsgebiet je Friedhof, Jahr 2007, siehe
Anhang 8.2

Eingefriedete Friedhofsfläche **7.669,79m²**

Flächenbedarf (EW*2,5m²) **8.845,00m²**

Flächenüberhang **-1.175,21m²**

Friedhofsschließung bis 2020

Pkw-Stellplätze

8 Parkplätze

Befestigte Flächen

Keine Befestigung vor der Feierhalle
Hauptwege mit wassergebundener Decke

Zugänge barrierefrei

Feierhalle

vier Stufen, keine Anlegerampe vorhanden,
Bedarfsanmeldung und Assistenz erforderlich.

keine Toilette

Bemerkungen / Hinweise:

- Auf dem Friedhof Madlow finden immer weniger
Bestattungen statt, obwohl ein großer Einzugs-
bereich vorliegt. Dies liegt an der Nähe des
stimmungsvollen Südfriedhofs.
- Die Feierhalle wurde bereits von der Hülle her
komplett saniert, es steht noch die Sanierung der
Fundamente an.

Kriegs- und Ehrengräber

- Kriegsgrabfeld Deutsche Soldaten II WK



Teilflächen werden augenscheinlich nicht benötigt.



Feierhalle




Kriegsgräber Deutsche Soldaten, II. WK

Maßnahmenplan Friedhof Madlow

Friedhof Madlow, M 1:2.000


Bestand 2009:

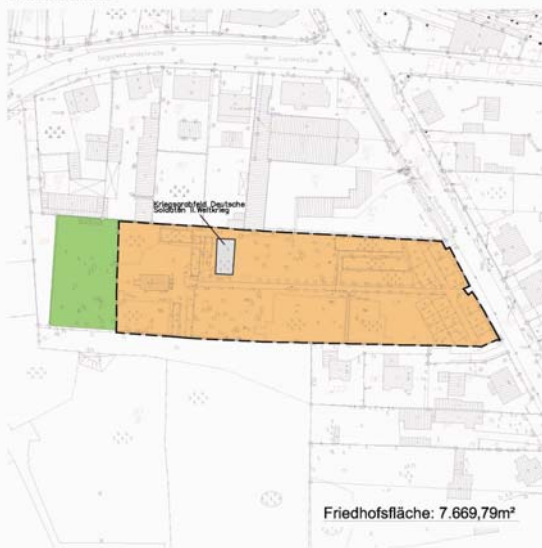


Maßnahmen bis 2012:



Maßnahmen bis 2020:

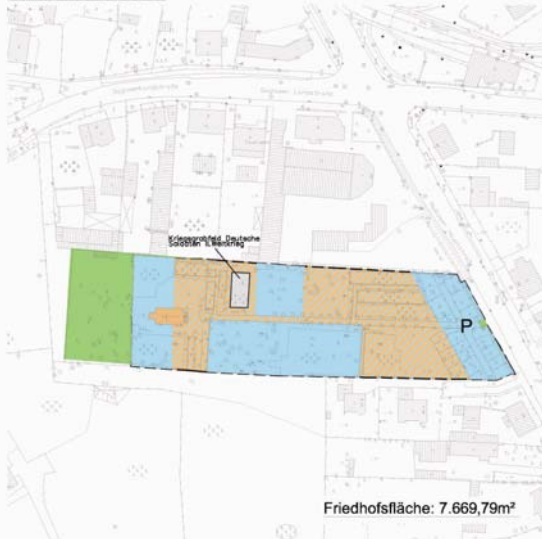

Maßnahmen bis 2040:

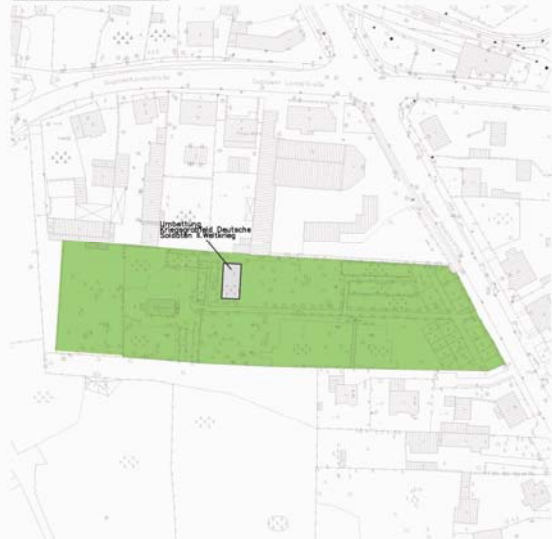

Legende:

Flächenart:

- B** Betriebsnotwendige Fläche - innerhalb der Einfriedung (= gewidmete Friedhofsfläche)
- BS** Sofortiger Belegungsstopp (= gewidmete Friedhofsfläche)
- NB** Nicht betriebsnotwendige Fläche - innerhalb der Einfriedung (= gewidmete Friedhofsfläche)
- S** Nicht betriebsnotwendige Sonderfläche, wie Ehrengrab, Kriegsgrabstelle, Denkmalanlage, Nicht betriebsnotwendiges denkmalgeschütztes Einzelobjekt (= gewidmete Friedhofsfläche)
- F** Verbleibendes Flurstück - außerhalb der Einfriedung (Nicht in Verantwortung der Friedhofsverwaltung, in kommunalem oder nicht kommunalem Eigentum)
- N** In nicht kommunalem Eigentum

Statistik:

Einwohnerzahl 2007: 3.538

Eingefriedete Fläche gesamt: ca. 7.669,79 m²

Flächenbedarf (EW*2,5m²): 8.845 m²

Flächenüberhang: -1.175,21 m²



Plangrundlage: Auszug aus dem Digitalen Stadtkartenwerk mit Grenzen der Automatisierten Liegenschaftskarte (ALK) - Stand 03/2008
Herausgeber: Stadtverwaltung Cottbus, Fachbereich Geoinformation und Liegenschaftskataster

Friedhofsentwicklungskonzept Cottbus

Friedhof Madlow

Maßnahmenplan

Maßstab: 1:2.000

Plannummer: 08

Bearbeiter: HH / NS

Datum: 11.05.2009

Auftraggeber:



Stadt Cottbus
G IV
Fachbereich Grün und Verkehrsflächen
Karl-Marx-Straße 67
03044 Cottbus

Architekt:



atelier 8 landschaftsarchitekten
Hauptstraße 75
15837 Baruth/ML
T. 033704-65505
F. 033704-65504

8.1.10 Friedhof Maiberg

Statistik:

Einwohnerzahl: **92,00**

Quelle: Stadtverwaltung Cottbus, Statistikstelle, Stand 28.02.2008, Einwohnerzahlen je Einzugsgebiet je Friedhof, Jahr 2007, siehe Anhang 8.2

Eingefriedete Friedhofsfläche **1.770,27m²**

Flächenbedarf (EW*2,5m²) **230,00m²**

Flächenüberhang **1.540,27m²**

Reduzierung der eingefriedeten Friedhofsfläche
bis 2020 um 852,77m²



Blick über den kleinen Friedhof Maiberg

Pkw-Stellplätze

Parken vor dem Eingang möglich.

Befestigte Flächen

keine

Feierhalle

Keine

Der Friedhof weist ein kleines Gerätehauschen
und einen Wasseranschluss auf.

keine Toilette



Zufahrtstor zum Friedhof von der Straße

Bemerkungen / Hinweise:

- Das Flurstück auf dem der Friedhof liegt ist nicht im Eigentum der Stadt Cottbus.
- Es ist zu klären, wie der Erwerb der Flächen vollzogen werden kann.
- Zaunziehung zur Reduzierung der Fläche geplant.
- Der Friedhof liegt auf aufgeschüttetem Gelände und weist zu den Seiten hin Böschungen auf.
- Entwidmung der westlich liegenden Grundstücke einleiten.


Kriegs- und Ehrengräber

Auf dem Friedhof liegen keine Kriegsgrabfelder.



Lage des Tores zur Straße

Maßnahmenplan Friedhof Maiberg

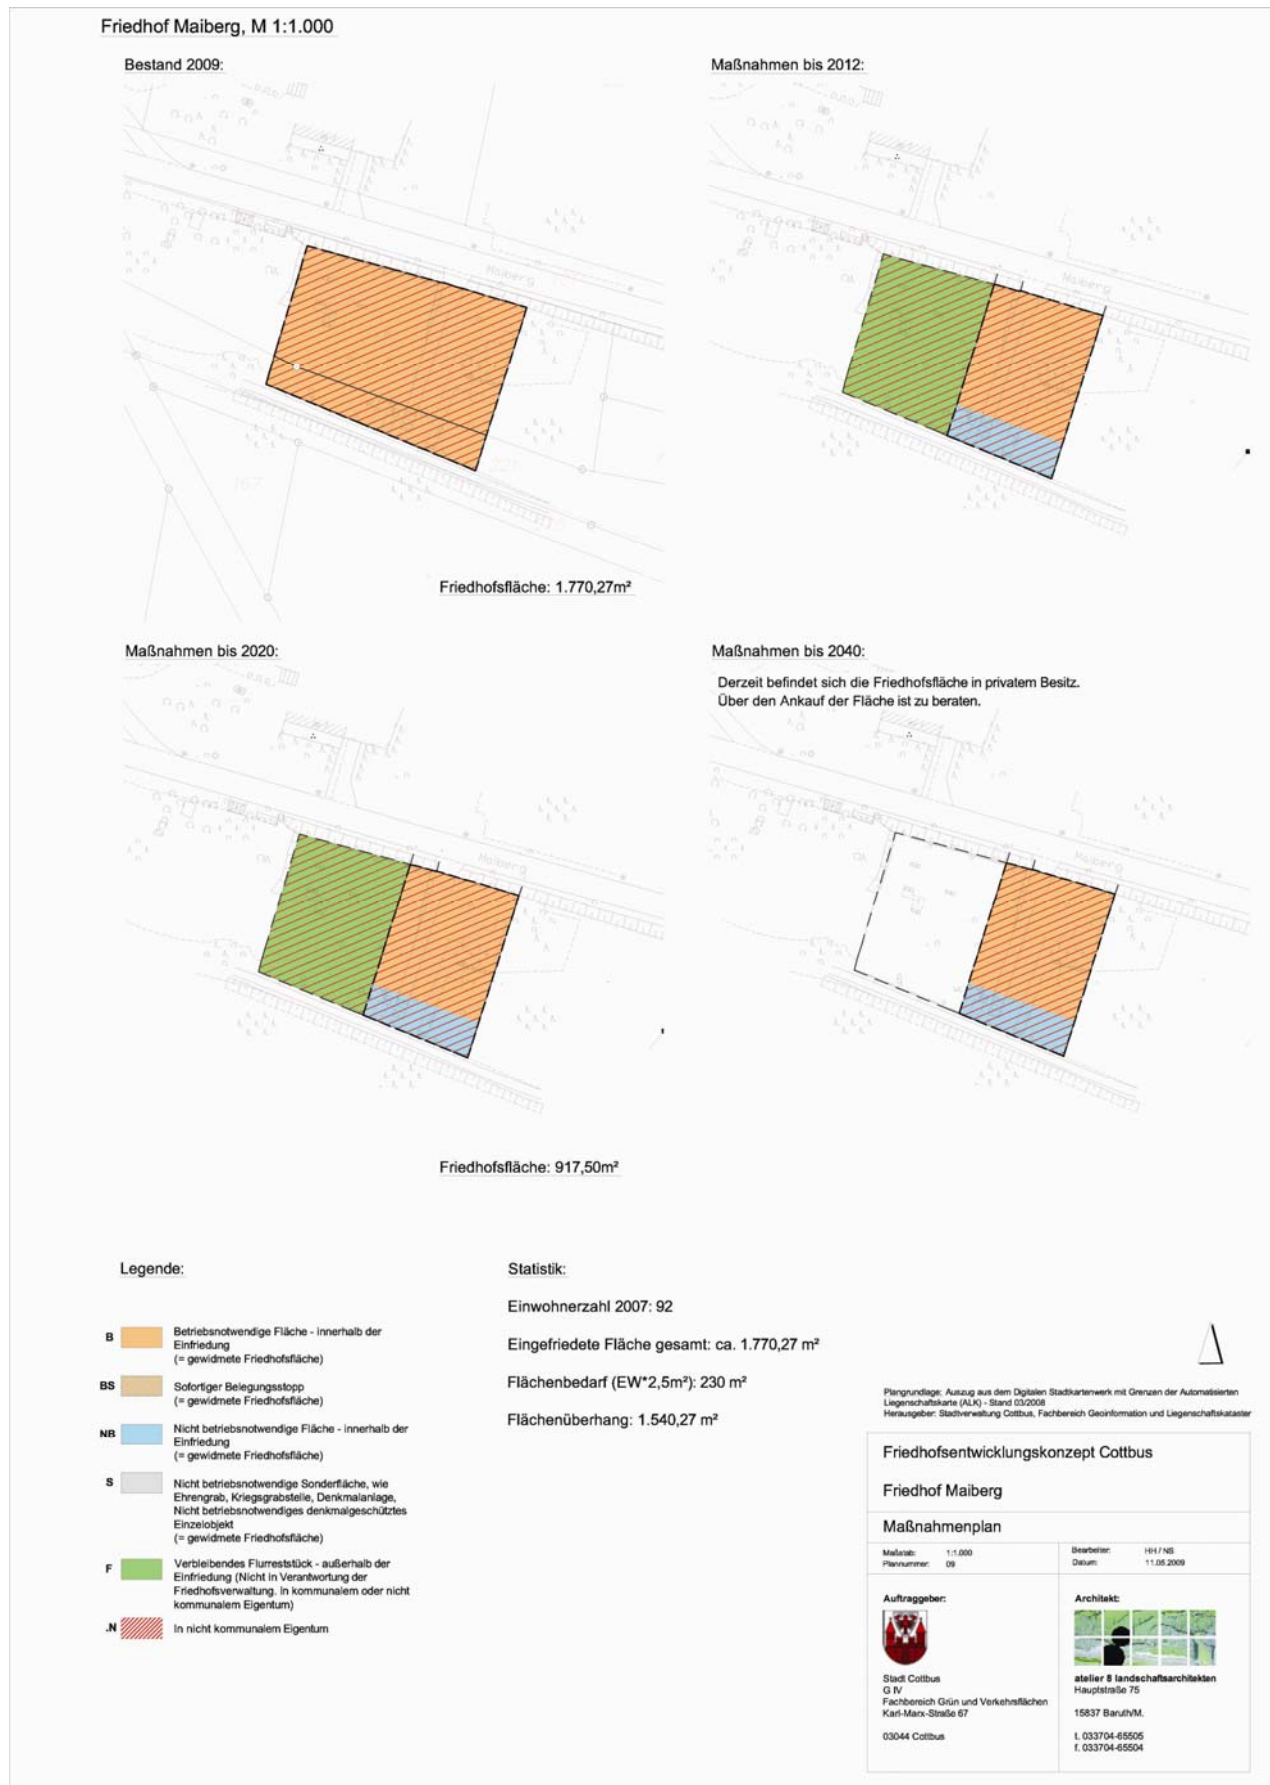

8.1.11 Friedhof Merzdorf

Statistik:

Einwohnerzahl: **1.198,00**

Quelle: Stadtverwaltung Cottbus, Statistikstelle, Stand 28.02.2008, Einwohnerzahlen je Einzugsgebiet je Friedhof, Jahr 2007, siehe Anhang 8.2

Eingefriedete Friedhofsfläche **8.433,47m²**

Flächenbedarf (EW*2,5m²) **2.995,00m²**

Flächenüberhang **5.438,47m²**

Reduzierung der eingefriedeten Friedhofsfläche
bis 2020 um 3.538,27m²



Besonderheit ist der Sühnstein unter einer Eiche

Pkw-Stellplätze

Parken vor dem Eingang möglich.

Befestigte Flächen

Hauptwege mit wassergebundener Decke, barrierefrei.

Feierhalle

Zwei Stufen, keine Anlegerampe vorhanden, Bedarfsanmeldung und Assistenz erforderlich.

keine Toilette



Feierhalle Merzdorf

Bemerkungen / Hinweise:

- Als Besonderheit ist ein bearbeiteter Sühnstein unter einer Eiche zu nennen.
- Bei der geplanten Verkleinerung des Friedhofs ist auf die Sicherung des Objekts zu achten.
- Teilentwidmung des Friedhofs ist vorzubereiten

Kriegs- und Ehrengräber

- Kriegerdenkmal Deutsche Soldaten I. und II. WK
- Kriegsgrabfeld Deutsche Soldaten, WK II
- Sühnegrab



Kriegerdenkmal Deutsche Soldaten I. und II. WK

Maßnahmenplan Friedhof Merzdorf

Friedhof Merzdorf, M 1:2.000

Bestand 2009:



Maßnahmen bis 2012:



Maßnahmen bis 2020:



Maßnahmen bis 2040:



Legende:

Flächenart:

- B** Betriebsnotwendige Fläche - innerhalb der Einfriedung (= gewidmete Friedhofsfläche)
- BS** Sofortiger Belegungsstopp (= gewidmete Friedhofsfläche)
- NB** Nicht betriebsnotwendige Fläche - innerhalb der Einfriedung (= gewidmete Friedhofsfläche)
- S** Nicht betriebsnotwendige Sonderfläche, wie Ehrengrab, Kriegsgrabstelle, Denkmalanlage, Nicht betriebsnotwendiges denkmalgeschütztes Einzelobjekt (= gewidmete Friedhofsfläche)
- F** Verbleibendes Flurstück - außerhalb der Einfriedung (Nicht in Verantwortung der Friedhofsverwaltung, in kommunalem oder nicht kommunalem Eigentum)
- N** In nicht kommunalem Eigentum

Statistik:

Einwohnerzahl 2007: 1.198

Eingefriedete Fläche gesamt: ca. 8.433,47 m²

Flächenbedarf (EW*2,5m²): 2.995,00 m²

Flächenüberhang: 5.438,47 m²



Plangrundlage: Auszug aus dem Digitalen Stadtkartenwerk mit Grenzen der Automatisierten Liegenschaftskarte (ALK) - Stand 03/2008
Herausgeber: Stadtverwaltung Cottbus, Fachbereich Geoinformation und Liegenschaftskataster

Friedhofsentwicklungskonzept Cottbus

Friedhof Merzdorf

Maßnahmenplan

Maßstab: 1:2.000
Plannummer: 10

Bearbeiter: HH / NS
Datum: 11.05.2008

Auftraggeber:


Stadt Cottbus
G IV
Fachbereich Grün und Verkehrsflächen
Karl-Marx-Straße 67
03044 Cottbus

Architekt:


atelier 8 landschaftsarchitekten
Hauptstraße 75
15837 Baruth/ML
t. 033704-65505
f. 033704-65504


8.1.12 Nordfriedhof

Statistik: Einwohnerzahl: 32.959,00 Quelle: Stadtverwaltung Cottbus, Statistikstelle, Stand 28.02.2008, Einwohnerzahlen je Einzugsgebiet je Friedhof, Jahr 2007, siehe Anhang 8.2 Eingefriedete Friedhofsfläche 82.658,97m² Flächenbedarf (EW*2,5m²) 82.397,50m² Flächenüberhang 261,47m² Keine Reduzierung der eingefriedeten Friedhofsfläche vorgesehen.  Lindenallee zur Feierhalle	Pkw-Stellplätze Parken in den angrenzenden Straßen außerhalb des Friedhofs möglich, 2 Behindertenstellplätze auf dem Friedhof in Vorbereitung. Befestigte Flächen Hauptwege mit wassergebundener Decke, Zugänge barrierefrei Feierhalle vier Stufen, Rampe führt rückwärtig in die Feierhalle. In der Halle Anlegerampe vorhanden, Assistenz erforderlich. Toiletten vorhanden,  Feierhalle	Bemerkungen / Hinweise: - Denkmalgeschützter Friedhof aus dem Jahr 1870, die Feierhalle wurde im Jahr 1929 eingeweiht und der Friedhof auf die jetzige Größe erweitert. - Ein Grossteil des Friedhofs wird durch eine historische Ziegelmauer eingefasst, an ihr lagen viele repräsentative Familiengrabanlagen. Kriegs- und Ehrengräber - Kriegsgrabfeld deutsche Soldaten, I WK - Kriegsgrabfeld deutsche Soldaten II WK - zivile Opfer II. WK - Kriegerdenkmal sowjetische Soldaten, II WK (es liegen hier keine Kriegstoten) - Ehrengrabstätten der Stadt Cottbus, Grabanlagen von Walter Drangosch, Auguste Löber, Elisabeth Wolf  Kriegsgrabfeld deutsche Soldaten, II. WK
---	--	--


Maßnahmenplan Nordfriedhof

Nordfriedhof, M 1:4.000


Bestand 2009:

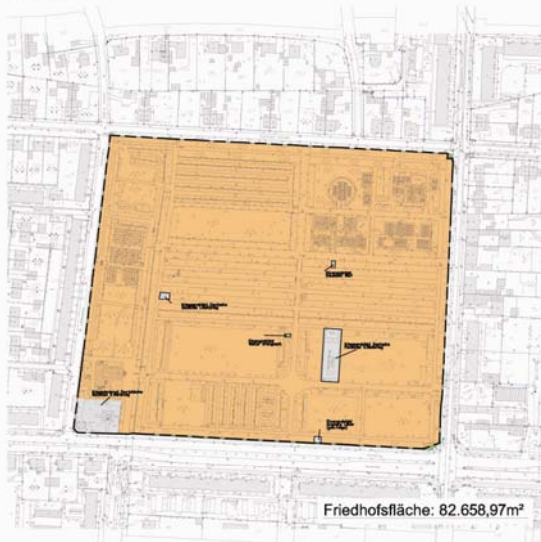

Maßnahmen bis 2012:

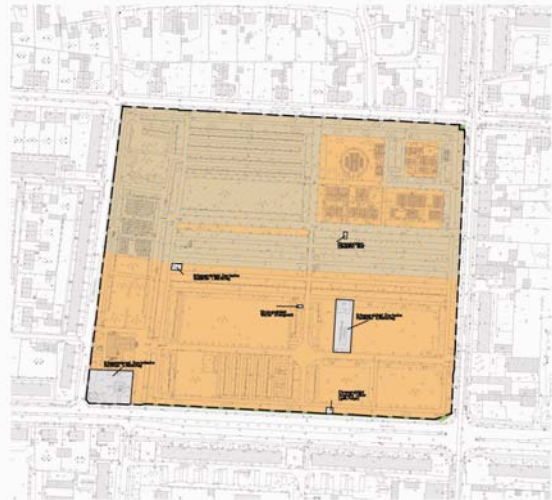


Maßnahmen bis 2020:

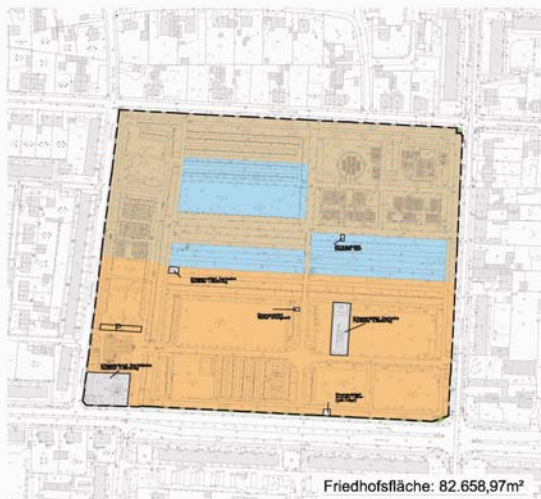

Maßnahmen bis 2040:

In der Entwicklung bis 2040 sind bei der Fortschreibung des FEK zum Jahr 2020 weiterführende Flächenreduzierungen zu überprüfen.

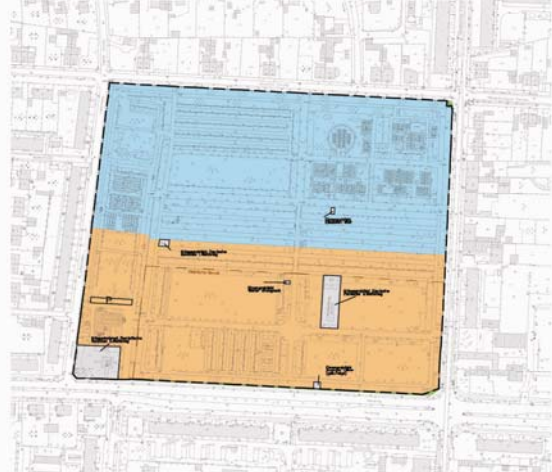

Legende:

Flächenart:

- B** Betriebsnotwendige Fläche - innerhalb der Einfriedung (= gewidmete Friedhofsfläche)
- BS** Sofortiger Belegungsstopp (= gewidmete Friedhofsfläche)
- NB** Nicht betriebsnotwendige Fläche - innerhalb der Einfriedung (= gewidmete Friedhofsfläche)
- S** Nicht betriebsnotwendige Sonderfläche, wie Ehrengrab, Kriegsgrabstelle, Denkmalanlage, Nicht betriebsnotwendiges denkmalgeschütztes Einzelobjekt (= gewidmete Friedhofsfläche)
- F** Verbleibendes Flurstück - außerhalb der Einfriedung (Nicht in Verantwortung der Friedhofsverwaltung, in kommunalem oder nicht kommunalem Eigentum)
- N** In nicht kommunalem Eigentum

Statistik:

Einwohnerzahl 2007: 32.959

Eingefriedete Fläche gesamt: ca. 82.658,97 m²

Flächenbedarf (EW*2,5m²): 82.397,50 m²

Flächenüberhang: 261,47 m²



Plangrundlage: Auszug aus dem Digitalen Stadtkartenwerk mit Grenzen der Automatisierten Liegenschaftskarte (ALK) - Stand 03/2008
Herausgeber: Stadtverwaltung Cottbus, Fachbereich Geoinformation und Liegenschaftskataster

Friedhofsentwicklungskonzept Cottbus

Nordfriedhof

Maßnahmenplan

Maßstab: 1:4.000

Plannummer: 11

Bearbeiter: HH / NS

Datum: 11.05.2009

Auftraggeber:



Stadt Cottbus
G IV
Fachbereich Grün und Verkehrsflächen
Karl-Marx-Straße 67
03044 Cottbus

Architekt:



atelier 8 landschaftsarchitekten
Hauptstraße 75
15837 Baruth/ML
T. 033704-65505
F. 033704-65504

8.1.13 Friedhof Saspow

Statistik:

Einwohnerzahl: **705,00**

Quelle: Stadtverwaltung Cottbus, Statistikstelle, Stand 28.02.2008,
Einwohnerzahlen je Einzugsgebiet je Friedhof, Jahr 2007, siehe
Anhang 8.2

Eingefriedete Friedhofsfläche **7.200,00m²**

Flächenbedarf (EW*2,5m²) **1.762,50m²**

Flächenüberhang **5.437,50m²**

Keine Reduzierung der eingefriedeten
Friedhofsfläche vorgesehen.



Eingangstor

Pkw-Stellplätze

Parken längs der Straße vor dem Eingang möglich.

Befestigte Flächen

Hauptwege mit wassergebundener Decke

Zugang nicht barrierefrei, es wurde eine
Klinkerschwelle in den Boden eingelassen.

Feierhalle

barrierefreier Zugang

keine Toilette



Blick auf die Feierhalle

Bemerkungen / Hinweise:

- Das Grundstück wurde in Teilbereichen im rückwärtigen Bereich aufgeschüttet.
- Das Flurstück ist nicht exakt eingezäunt. Auf das Umsetzen des Zaunes auf der westlichen Grundstücksgrenze wird verzichtet.
- Es ist geplant ein Denkmal für die Kameraden der Freiwilligen Feuerwehr auf dem Friedhof zu errichten. (Flächennutzungsvertrag mit Ortsbeirat vorbereiten.)

Kriegs- und Ehrengräber

- Kriegsgrabfeld Deutsche Soldaten, II WK



Kriegsgräberstätte II.WK Deutsche Soldaten

Maßnahmenplan Saspow

Friedhof Saspow, M 1:1.000

Bestand 2009:



Maßnahmen bis 2012:



Maßnahmen bis 2020:



Maßnahmen bis 2040:



Legende:

Flächenart:

- B** Betriebnotwendige Fläche - Innerhalb der Einfriedung (= gewidmete Friedhofsfläche)
- BS** Sofortiger Belegungsstopp (= gewidmete Friedhofsfläche)
- NB** Nicht betriebsnotwendige Fläche - Innerhalb der Einfriedung (= gewidmete Friedhofsfläche)
- S** Nicht betriebsnotwendige Sonderfläche, wie Ehrengrab, Kriegsgrabstelle, Denkmalanlage, Nicht betriebsnotwendiges denkmalgeschütztes Einzelobjekt (= gewidmete Friedhofsfläche)
- F** Verbleibendes Flurstück - außerhalb der Einfriedung (Nicht in Verantwortung der Friedhofsverwaltung, in kommunalem oder nicht kommunalem Eigentum)
- .N** In nicht kommunalem Eigentum

Statistik:

Einwohnerzahl 2007: 705

Eingefriedete Fläche gesamt: ca. 7.200,00 m²

Flächenbedarf (EW*2,5m²): 1.762,50 m²

Flächenüberhang: 5.437,50 m²



Plangrundlage: Auszug aus dem Digitalen Stadtkartenwerk mit Grenzen der automatisierten Liegenschaftskarte (ALK) - Stand 03/2008
Herausgeber: Stadtverwaltung Cottbus, Fachbereich Geoinformation und Liegenschaftskataster

Friedhofsentwicklungskonzept Cottbus

Friedhof Saspow

Maßnahmenplan

Maßstab: 1:1.000	Bearbeiter: HH / NS
Plannummer: 12	Datum: 11.05.2008
Auftraggeber:  Stadt Cottbus G IV Fachbereich Grün und Verkehrsflächen Karl-Marx-Straße 67 03044 Cottbus	Architekt:  atelier 8 landschaftsarchitekten Hauptstraße 75 15837 Sandtshöl t. 033704-65505 f. 033704-65504

8.1.14 Friedhof Schlichow

Statistik:

Einwohnerzahl: **259,00**

Quelle: Stadtverwaltung Cottbus, Statistikstelle, Stand 28.02.2008, Einwohnerzahlen je Einzugsgebiet je Friedhof, Jahr 2007, siehe Anhang 8.2

Eingefriedete Friedhofsfläche **3.688,79m²**

Flächenbedarf (EW*2,5m²) **647,50m²**

Flächenüberhang **3.041,29m²**

Keine Reduzierung der eingefriedeten Friedhofsfläche vorgesehen.



Eingangstor

Pkw-Stellplätze

Es kann direkt am Eingang an der asphaltierten Straße und gepflasterten Zufahrt geparkt werden.

Befestigte Flächen

Hauptwege mit wassergebundener Decke

Feierhalle

barrierefreier Zugang

keine Toilette



Blick auf die Feierhalle

Bemerkungen / Hinweise:

Das Flurstück ist nicht exakt eingezäunt. Auf das Umsetzen des Zaunes auf die Grundstücksgrenze wird verzichtet.

Kriegs- und Ehrengräber

- Kriegsgrabfeld Deutsche Soldaten, II WK



Kriegsgräberstätte II.WK Deutsche Soldaten

Maßnahmenplan Friedhof Schlichow

Friedhof Schlichow, M 1:2.000

Bestand 2009:



Maßnahmen bis 2012:



Maßnahmen bis 2020:



Maßnahmen bis 2040:



Legende:

Flächenart:

- B** Betriebsnotwendige Fläche - innerhalb der Einfriedung (= gewidmete Friedhofsfläche)
- BS** Sofortiger Belegungsstopp (= gewidmete Friedhofsfläche)
- NB** Nicht betriebsnotwendige Fläche - innerhalb der Einfriedung (= gewidmete Friedhofsfläche)
- S** Nicht betriebsnotwendige Sonderfläche, wie Ehrengrab, Kriegsgrabstelle, Denkmalanlage, Nicht betriebsnotwendiges denkmalgeschütztes Einzelobjekt (= gewidmete Friedhofsfläche)
- F** Verbleibendes Flurstück - außerhalb der Einfriedung (Nicht in Verantwortung der Friedhofsverwaltung, in kommunalem oder nicht kommunalem Eigentum)
- N** In nicht kommunalem Eigentum

Statistik:

Einwohnerzahl 2007: 259

Eingefriedete Fläche gesamt: ca. 3.688,79 m²

Flächenbedarf (EW*2,5m²): 647,50 m²

Flächenüberhang: 3.041,29 m²



Plangrundlage: Auszug aus dem Digitalen Stadtkartenwerk mit Grenzen der Automatisierten Liegenschaftskarte (ALK) - Stand 03/2008
Herausgeber: Stadtverwaltung Cottbus, Fachbereich Geoinformation und Liegenschaftskataster

Friedhofsentwicklungskonzept Cottbus

Friedhof Schlichow

Maßnahmenplan

Maßstab: 1:2.000

Plannummer: 13

Bearbeiter: HH / NS

Datum: 11.05.2009

Auftraggeber:


Stadt Cottbus
G IV
Fachbereich Grün und Verkehrsflächen
Karl-Marx-Straße 67
03044 Cottbus

Architekt:


atelier 8 landschaftsarchitekten
Hauptstraße 75
15837 Baruth/ML
T. 033704-65505
F. 033704-65504

8.1.15 Friedhof Schmellwitz

Statistik:

Einwohnerzahl: **2.195,00**

Quelle: Stadtverwaltung Cottbus, Statistikstelle, Stand 28.02.2008, Einwohnerzahlen je Einzugsgebiet je Friedhof, Jahr 2007, siehe Anhang 8.2

Eingefriedete Friedhofsfläche **6.809,69m²**

Flächenbedarf (EW*2,5m²) **5.487,50m²**

Flächenüberhang **1.322,19m²**

Keine Reduzierung der eingefriedeten Friedhofsfläche vorgesehen.

Pkw-Stellplätze/

Es kann direkt am Eingang geparkt werden.

Befestigte Flächen

Hauptwege mit wassergebundener Decke oder unbefestigt,

Feierhalle

Fünf Stufen, keine Anlegerampe vorhanden, Bedarfsanmeldung und Assistenz erforderlich.

keine Toilette

Bemerkungen / Hinweise:

Das Flurstück ist nicht exakt eingezäunt. Auf das Umsetzen des Zaunes auf die Grundstücksgrenze wird verzichtet.

Kriegs- und Ehrengräber

- Kriegsgrabfelder Deutsche Soldaten, II WK



Blick auf die Feierhalle



Feierhalle



Kriegsgräberstätte II.WK Deutsche Soldaten

Maßnahmenplan Friedhof Schmellwitz



8.1.16 Friedhof Sielow

Statistik:

Einwohnerzahl: **3.630,00**

Quelle: Stadtverwaltung Cottbus, Statistikstelle, Stand 28.02.2008, Einwohnerzahlen je Einzugsgebiet je Friedhof, Jahr 2007, siehe Anhang 8.2

Eingefriedete Friedhofsfläche **11.865,81m²**

Flächenbedarf (EW*2,5m²) **9.075,00m²**

Flächenüberhang **2.790,81m²**

Reduzierung der eingefriedeten Friedhofsfläche
bis 2020 um **2.726,96m²**



Grabfelder

Pkw-Stellplätze

Es kann direkt am Eingang geparkt werden.

Befestigte Flächen

Hauptwege mit wassergebundener Decke, barrierefrei. Vor der Feierhalle Plattenbelag aus Beton.

Feierhalle

Zwei Stufen, keine Anlegerampe vorhanden, Bedarfsanmeldung und Assistenz erforderlich.

keine Toilette



Feierhalle Sielow

Bemerkungen / Hinweise:

- Das Flurstück ist nicht exakt eingezäunt. Auf das Umsetzen des Zaunes auf der westlichen Grundstücksgrenze wird verzichtet.
- Es ist zu klären, in wie weit die überhängende Grundstücksfläche auf der östlichen Seite veräußert werden kann.
- Vergabe von Planungsleistungen für die Friedhofsgestaltung in 2009.


Kriegs- und Ehrengräber

- Kriegsgrabfeld Deutsche Soldaten I. und II. WK



Südlicher Teilbereich des Friedhofs

Maßnahmenplan Friedhof Sielow

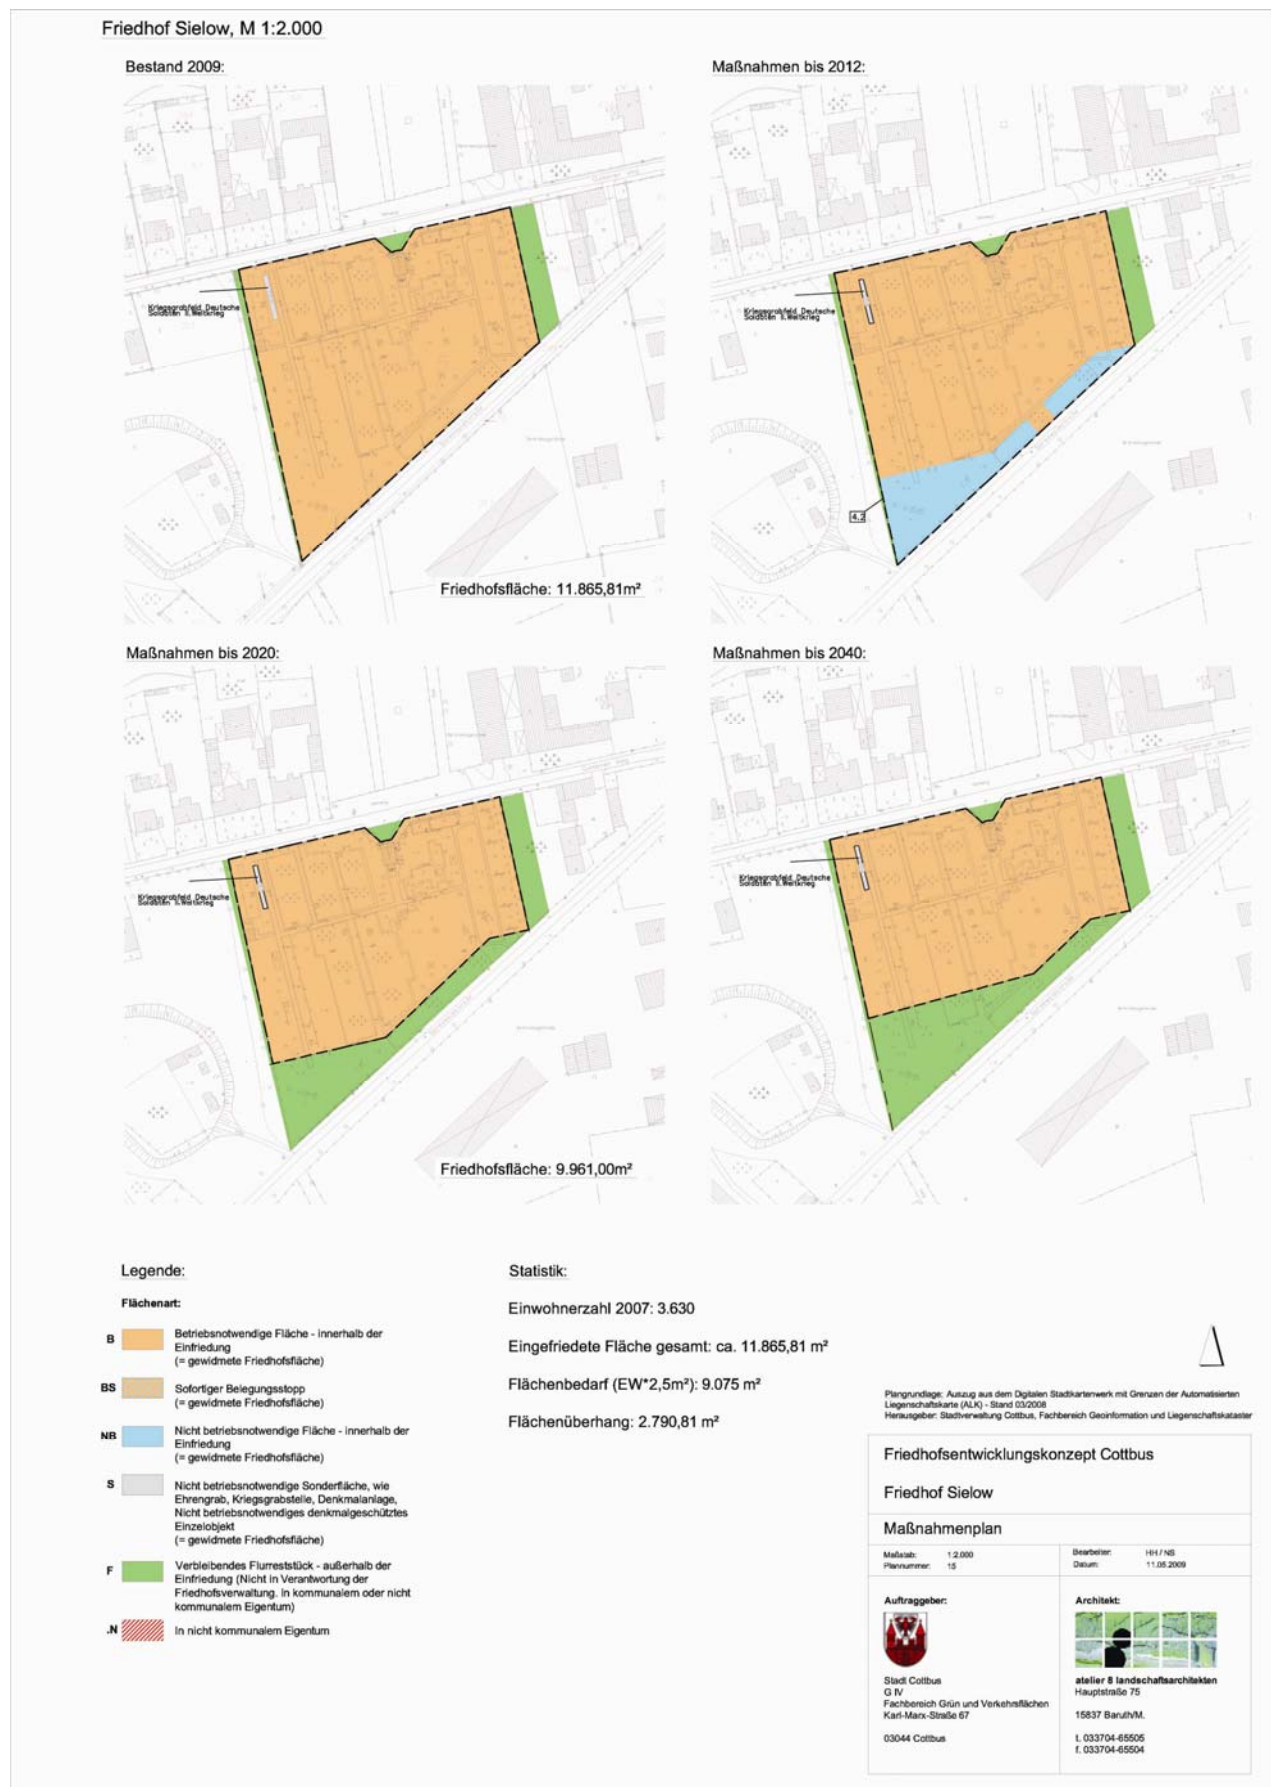

8.1.17 Friedhof Skadow

Statistik:

Einwohnerzahl: **541,00**

Quelle: Stadtverwaltung Cottbus, Statistikstelle, Stand 28.02.2008, Einwohnerzahlen je Einzugsgebiet je Friedhof, Jahr 2007, siehe Anhang 8.2

Eingefriedete Friedhofsfläche **5.130,00m²**

Flächenbedarf (EW*2,5m²) **1.352,50m²**

Flächenüberhang **3.777,50m²**

Keine Reduzierung der eingefriedeten Friedhofsfläche vorgesehen.

Pkw-Stellplätze

Parken vor dem Eingang möglich.

Befestigte Flächen

Hauptwege mit wassergebundener Decke oder unbefestigt, Vor der Feierhalle Plattenbelag aus Beton.

barrierefrei

Feierhalle

barrierefrei

keine Toilette

Bemerkungen / Hinweise:

- Das Flurstück ist nicht exakt eingezäunt. Auf das Umsetzen des Zaunes auf der westlichen Grundstücksgrenze wird verzichtet.

- Es ist zu klären, in wie weit überhängende Grundstücksflächen veräußert werden können.

Kriegs- und Ehrengräber

- Kriegsgrabfeld deutsche Soldaten und Opfer II. WK



Südlicher Teilbereich des Friedhofs



Feierhalle Skadow



Kriegsgrabfeld deutsch. Soldaten / Opfer des II. WK

Maßnahmenplan Friedhof Skadow



8.1.18 Friedhof Ströbitz

Statistik:

Einwohnerzahl: **6.310,00**

Quelle: Stadtverwaltung Cottbus, Statistikstelle, Stand 28.02.2008, Einwohnerzahlen je Einzugsgebiet je Friedhof, Jahr 2007, siehe Anhang 8.2

Eingefriedete Friedhofsfläche **29.483,48m²**

Flächenbedarf (EW*2,5m²) **15.775,00m²**

Flächenüberhang **13.708,48m²**

Keine Reduzierung der eingefriedeten Friedhofsfläche vorgesehen.



Blick durchs Tor zur Feierhalle

Pkw-Stellplätze

16 normale Parkplätze für Pkw,
2 Stück Behindertenparkplätze

Befestigte Flächen

Hauptwege mit wassergebundener Decke,
barrierefrei.

Feierhalle

sechs Stufen, keine Anlegerampe vorhanden,
Bedarfsanmeldung und Assistenz erforderlich.

keine Toilette



Feierhalle Ströbitz

Bemerkungen / Hinweise:

Die Neugestaltung des Friedhofs wurde bereits in
weiten Teilen realisiert.

Kriegs- und Ehrengräber

- Kriegsgrabfeld Polnische Soldaten, II WK
- Kriegsgrabfeld Deutsche Soldaten, II WK

- Umbettungen Groß Lieskow, Klein Lieskow und
Tranitz



Kriegsgrabfeld Deutsche Soldaten, II WK

Maßnahmenplan Friedhof Ströbitz

Friedhof Ströbitz, M 1:2.500

Bestand 2009:




Maßnahmen bis 2012:



Maßnahmen bis 2020:



Maßnahmen bis 2040:

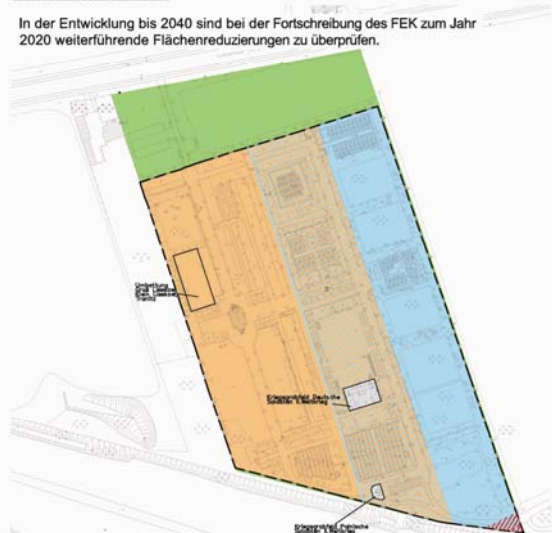

In der Entwicklung bis 2040 sind bei der Fortschreibung des FEK zum Jahr 2020 weiterführende Flächenreduzierungen zu überprüfen.

Legende:

Flächenart:

- B** Betriebsnotwendige Fläche - innerhalb der Einfriedung (= gewidmete Friedhofsfläche)
- BS** Sofortiger Belegungsstopp (= gewidmete Friedhofsfläche)
- NB** Nicht betriebsnotwendige Fläche - innerhalb der Einfriedung (= gewidmete Friedhofsfläche)
- S** Nicht betriebsnotwendige Sonderfläche, wie Ehrenggrab, Kriegsgrabstelle, Denkmalanlage, Nicht betriebsnotwendiges denkmalgeschütztes Einzelobjekt (= gewidmete Friedhofsfläche)
- F** Verbleibendes Flurstück - außerhalb der Einfriedung (Nicht in Verantwortung der Friedhofsverwaltung, in kommunalem oder nicht kommunalem Eigentum)
- N** In nicht kommunalem Eigentum

Statistik:

Einwohnerzahl 2007: 6.310

Eingefriedete Fläche gesamt: ca. 29.483,48 m²

Flächenbedarf (EW*2,5m²): 15.775,00 m²

Flächenüberhang: 13.708,48 m²



Plangrundlage: Auszug aus dem Digitalen Stadtkartenwerk mit Grenzen der Automatisierten Liegenschaftskarte (ALK) - Stand 03/2008
Herausgeber: Stadtverwaltung Cottbus, Fachbereich Geoinformation und Liegenschaftskataster

Friedhofsentwicklungskonzept Cottbus

Friedhof Ströbitz

Maßnahmenplan

Maßstab: 1:2.500
Plannummer: 17

Bearbeiter: HH / NS
Datum: 11.05.2009

Auftraggeber:


Stadt Cottbus
G IV
Fachbereich Grün und Verkehrsflächen
Karl-Marx-Straße 67
03044 Cottbus

Architekt:


atelier 8 landschaftsarchitekten
Hauptstraße 75
15837 Baruth/ML
t. 033704-65505
f. 033704-65504

8.1.19 Südfriedhof

Statistik:

Einwohnerzahl: **38.652,00**
 Quelle: Stadtverwaltung Cottbus, Statistikstelle, Stand 28.02.2008,
 Einwohnerzahlen je Einzugsgebiet je Friedhof, Jahr 2007, siehe
 Anhang 8.2

Eingefriedete Friedhofsfläche **253.680,81m²**

Flächenbedarf (EW*2,5m²) **96.630,00m²**

Flächenüberhang **157.050,81m²**

Reduzierung der eingefriedeten Friedhofsfläche
 bis 2020 um 34.572,51m²



Blick durch Tor zur Feierhalle

Pkw-Stellplätze

Pkw – Stellplätze stehen rings um den Friedhof zur Verfügung.

3 Behindertenstellplätze auf dem Friedhof

Befestigte Flächen

Haupt- und Nebenwege mit wassergebundener Decke

Zugänge barrierefrei

Feierhalle

Zehn Stufen,
 barrierefreie Erschließung durch moderne Liftanlage.

Toiletten vorhanden,
 behindertengerechte Toilette vorhanden



Blick auf die Feierhalle

Bemerkungen / Hinweise:

Denkmalgeschützter Friedhof aus dem Jahr 1904. Die Entwicklung des Südfriedhofes ist durch eine Reihe von Erweiterungen geprägt. Die erste Erweiterung erfolgte 1934 über die ursprüngliche, durch die Friedhofsmauer festgelegte Fläche hinaus. Nach dem II WK hat sich der Friedhof immer weiter nach Süden ausgedehnt, so dass sich die Größe der zu unterhaltenden Friedhofsflächen gegenüber dem ursprünglichen Entwurf mehr als verdoppelt hat.

Kriegs- und Ehrengräber

- Kriegsgrabfeld deutsche Soldaten, I WK
- Kriegsgrabfeld deutsche Soldaten II WK
- Kriegsgrabfeld sowjetische Soldaten, II WK
- Grabanlage Bombenopfer vom 15.02.1945
- Gräber polnischer Zwangsarbeiter
- Denkmal zur Erinnerung an die Opfer des Faschismus
- Ehrendenkmal Verfolgte des Naziregimes
- Ehrengrabstätten der Stadt Cottbus
 Carl Thiem, Wilhelm Riedel, Paul Werner




Blick auf den Glockenturm

Maßnahmenplan Südfriedhof

Südfriedhof, M 1:8.500


Bestand 2009:

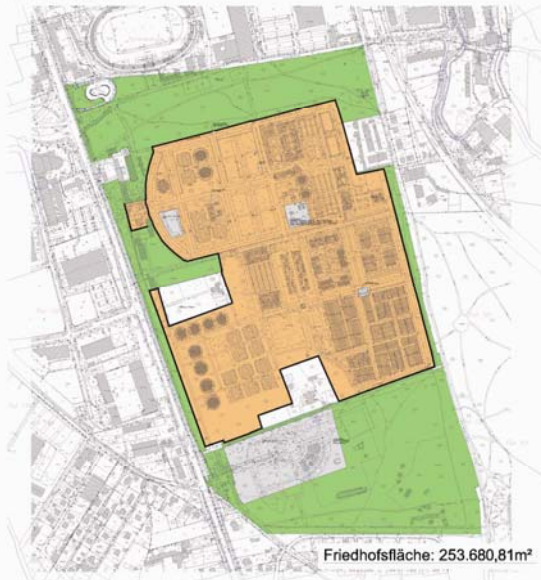

Maßnahmen bis 2012:




Maßnahmen bis 2020:

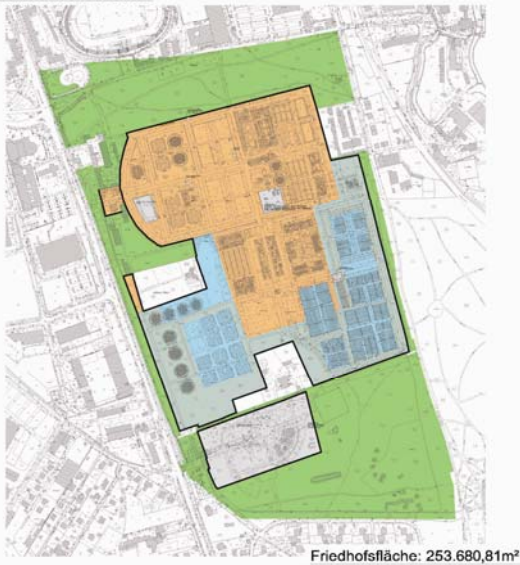

Maßnahmen bis 2040:

In der Entwicklung bis 2040 sind bei der Fortschreibung des FEK zum Jahr 2020 weiterführende Flächenreduzierungen zu überprüfen.

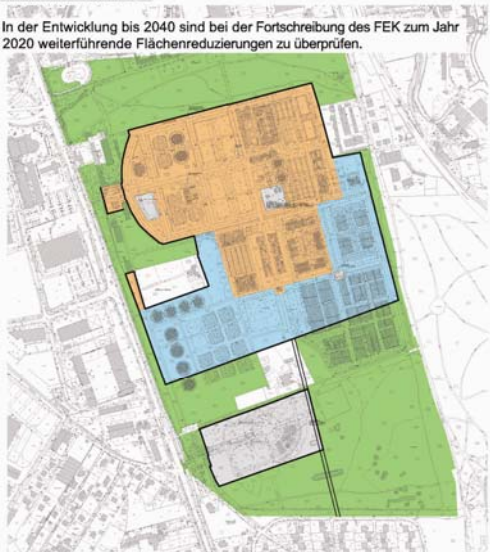

Legende:

Flächenart:

- B** Betriebsnotwendige Fläche - innerhalb der Einfriedung (= gewidmete Friedhofsfläche)
- BS** Sofortiger Belegungsstopp (= gewidmete Friedhofsfläche)
- NB** Nicht betriebsnotwendige Fläche - innerhalb der Einfriedung (= gewidmete Friedhofsfläche)
- S** Nicht betriebsnotwendige Sonderfläche, wie Ehrengrab, Kriegsgrabstelle, Denkmalanlage, Nicht betriebsnotwendiges denkmalgeschütztes Einzelobjekt (= gewidmete Friedhofsfläche)
- F** Verbleibendes Flurstück - außerhalb der Einfriedung (Nicht in Verantwortung der Friedhofsverwaltung, in kommunalem oder nicht kommunalem Eigentum)
- N** In nicht kommunalem Eigentum

Statistik:

Einwohnerzahl 2007: 38.652

Eingefriedete Fläche gesamt: ca. 253.680,81 m²

Flächenbedarf (EW*2,5m²): 96.630 m²

Flächenüberhang: 157.050,81 m²



Plangrundlage: Auszug aus dem Digitalen Stadtkartenwerk mit Grenzen der Automatisierten Liegenschaftskarte (ALK) - Stand 03/2008
Herausgeber: Stadtverwaltung Cottbus, Fachbereich Geoinformation und Liegenschaftskataster

Friedhofsentwicklungskonzept Cottbus

Südfriedhof

Maßnahmenplan

Maßstab: 1:8.500

Plannummer: 18

Bearbeiter: HH / NS

Datum: 11.05.2009

Auftraggeber:



Stadt Cottbus
G IV
Fachbereich Grün und Verkehrsflächen
Karl-Marx-Straße 67
03044 Cottbus

Architekt:



atelier 8 landschaftsarchitekten
Hauptstraße 75
15837 Baruth/ML
t. 033704-65505
f. 033704-65504

8.1.20 Friedhof Willmersdorf

Statistik:

Einwohnerzahl: **729,00**

Quelle: Stadtverwaltung Cottbus, Statistikstelle, Stand 28.02.2008, Einwohnerzahlen je Einzugsgebiet je Friedhof, Jahr 2007, siehe Anhang 8.2

Eingefriedete Friedhofsfläche **4.362,17m²**

Flächenbedarf (EW*2,5m²) **1.822,50m²**

Flächenüberhang **2.539,67m²**

Keine Reduzierung der eingefriedeten Friedhofsfläche vorgesehen.

Pkw-Stellplätze

Parken vor dem Eingang möglich.

Befestigte Flächen

Hauptwege mit Betonpflaster befestigt, Nebenwege mit wassergebundener Decke

Zugänge barrierefrei

Feierhalle

barrierefreier Zugang

keine Toilette

Bemerkungen / Hinweise:

- Das Flurstück ist nicht exakt eingezäunt. Dies liegt an der typischen Plateaulage des Friedhofs, der Zaun steht an der oberen Kante der Aufschüttung, die Grundstücksgrenze liegt am Böschungsfuß.
- Auf das Umsetzen des Zaunes auf die Grundstücksgrenze wird verzichtet, es erfolgen keine Neuordnungen der Überhangflächen des Grundstücks.
- Planung und Anlage einer UGA im Jahr 2009.

Kriegs- und Ehrengräber

Auf dem Friedhof liegen die Gebeine der Umbettung des Friedhofs aus Lakoma.

- Kriegs- und Ehrengräber:
- Kriegsgrabfeld I. und II WK aus Lakoma
- Kriegsgrabfeld I. und II WK aus Willmersdorf



Blick über den Friedhof



Blick zur Feierhalle



Gedenkstein Umbettung Friedhof Lakoma

Maßnahmenplan Friedhof Willmersdorf

Friedhof Willmersdorf, M 1:2.000

Bestand 2009:



Maßnahmen bis 2012:



Maßnahmen bis 2020:



Maßnahmen bis 2040:



Legende:

Flächenart:

- B** Betriebsnotwendige Fläche - innerhalb der Einfriedung (= gewidmete Friedhofsfläche)
- BS** Sofortiger Belegungsstopp (= gewidmete Friedhofsfläche)
- NB** Nicht betriebsnotwendige Fläche - innerhalb der Einfriedung (= gewidmete Friedhofsfläche)
- S** Nicht betriebsnotwendige Sonderfläche, wie Ehrengrab, Kriegsgrabstelle, Denkmalanlage, Nicht betriebsnotwendiges denkmalgeschütztes Einzelobjekt (= gewidmete Friedhofsfläche)
- F** Verbleibendes Flurstück - außerhalb der Einfriedung (Nicht in Verantwortung der Friedhofsverwaltung, in kommunalem oder nicht kommunalem Eigentum)
- N** In nicht kommunalem Eigentum

Statistik:

Einwohnerzahl 2007: 729

Eingefriedete Fläche gesamt: ca. 4.362,17 m²

Flächenbedarf (EW*2,5m²): 1.822,50 m²

Flächenüberhang: 2.539,67 m²



Plangrundlage: Auszug aus dem Digitalen Stadtkartenwerk mit Grenzen der Automatisierten Liegenschaftskarte (ALK) - Stand 03/2008
Herausgeber: Stadtverwaltung Cottbus, Fachbereich Geoinformation und Liegenschaftskataster

Friedhofsentwicklungskonzept Cottbus

Friedhof Willmersdorf

Maßnahmenplan

Maßstab: 1:2.000

Plannummer: 19

Bearbeiter: HH / NS

Datum: 11.05.2009

Auftraggeber:



Stadt Cottbus
G IV
Fachbereich Grün und Verkehrsflächen
Karl-Marx-Straße 67
03044 Cottbus

Architekt:



atelier 8 landschaftsarchitekten
Hauptstraße 75
15837 Baruth/ML
T. 033704-65505
F. 033704-65504

8.2 Einwohnerzahlen je Einzugsgebiet je Friedhof

Quelle: Stadtverwaltung Cottbus, Statistikstelle, Stand
28.02.2008

Friedhof	Statistischer Bezirk	31.12.2005	31.12.2006	31.12.2007
Madlow				
	0223	696	651	650
	0233	1.113	1.087	973
	0234	1.963	1.942	1.915
				3.538
Nordfriedhof				
	0011	2.197	2.193	2.258
	0016	691	728	730
	0017	632	624	617
	0018	1.040	1.102	1.153
	0019	788	798	788
	0111	927	931	964
	0112	4.610	4.611	4.588
	0114	1.098	1.189	1.184
	0311	1.551	1.509	1.384
	0312	4.072	4.089	4.149
	0313	2.069	2.091	2.153
	0319	7	7	7
	0413	6.997	6.157	5.266
	0414	1.812	1.864	1.848
	0415	1.984	1.943	2.025
	0416	1.496	1.488	1.545
	0417	1.598	1.530	1.527
	0418	737	744	763
	0419	12	12	10
				32.959
Südfriedhof				
	0012	29	83	84
	0013	1.364	1.355	1.370
	0014	986	999	1.069
	0015	553	552	560
	0113	1.582	1.561	1.531
	0115	3.333	3.339	3.371
	0116	4.036	4.039	4.087
	0118	12	12	9
	0119	787	729	726
	0314	15	18	18
	0153	64	65	63
	0211	1.062	1.100	1.093
	0212	2.974	2.521	2.473
	0213	3.674	3.675	3.628
	0214	135	137	141
	0215	2.795	2.797	2.809

Friedhofsentwicklungskonzept Cottbus

0216	24	25	23
0217	2.401	2.414	2.436
0218	1.284	1.285	1.447
0221	943	913	836
0222	312	327	319
0231	2.915	2.816	2.619
0232	3.331	3.249	3.266
0235	4.159	3.908	3.652
0236	59	57	68
0237	959	977	954
			38.652
Merzdorf			
0131	1.225	1.217	1.198
Schlichow			
0141	260	266	259
Dissenchen			
0142	31	34	39
0143	904	885	869
			908
Branitz			
0154	1.332	1.315	1.306
Kahren			
0161	330	323	315
0162	580	585	580
0163	424	406	405
			1.300
Kiekebusch			
0171	1.357	1.343	1.345
0172	0	0	0
			1.345
Groß Gaglow			
0241	698	673	662
0242	752	785	770
			1.432
Gallinchen			
0251	2.219	2.209	2.169
0252	474	462	463
			2.632
Ströbitz			
0315	424	415	407
0316	1.758	1.793	1.793
0317	3.133	3.105	3.064
0318	1.025	1.006	1.046

Friedhofsentwicklungskonzept Cottbus

			6.310
Schmellwitz			
0411	520	512	494
0412	1.629	1.676	1.701
			2.195
Saspow			
0421	0	2	4
0422	682	690	701
			705
Skadow			
0431	557	540	541
			541
Sielow			
0441	1.285	1.319	1.350
0442	2.049	2.036	2.037
0443	245	238	243
			3.630
Maiberg			
0451	96	94	92
			92
Döbbrick			
0452	1.746	1.730	1.717
			1.717
Willmersdorf			
0461	24	21	21
0462	737	723	708
			729
Cottbus insgesamt	104.413	102.690	<u>101.448</u>

Literaturverzeichnis

- 1) Bund der Steuerzahler Niedersachsen und Bremen e.V., Aeternitas e.V.: Friedhofsgebühren 2005, Bonner Universitäts-Buchdruckerei, 2005
- 2) Dr. Karl-Heinz Kerstjens, Armin Kalbe: Grabgestaltung, DuMont Buchverlag Köln, Essen/Goslar, 2000
- 3) Kienbaum Management Consultants GmbH: Untersuchung der Struktur der Stadtverwaltung Cottbus: Endbericht, Cottbus, 2005
- 4) Stadt Cottbus, Dezernat IV, Amt 67: StVV IV-077/06 Vorlage zur Entscheidung durch die Stadtverordnetenversammlung, Cottbus, 2006
- 5) Stadt Cottbus, Vermessungs- und Katasteramt Cottbus: Friedhofsentwicklungskonzept, Übersicht Stadtteile und Friedhöfe, Cottbus, 2005
- 6) Stadt Cottbus: Statistisches Jahrbuch 2000-2004 und Aron 2005 (Betriebswirtschaftsprogramm der Friedhofsverwaltung Cottbus), Bestattungsarten 2000-2005, Cottbus, 2006
- 7) Stadtverwaltung Cottbus, Statistikstelle: Einwohnerzahlen je Einzugsgebiet je Friedhof, Cottbus, 2008
- 8) Stadtverwaltung Cottbus, Fachbereich Geoinformation und Liegenschaftskataster: Auszug aus dem Digitalen Stadtkartenwerk mit Grenzen der Automatisierten Liegenschaftskarte (ALK), Cottbus, 2008
- 9) Stadtverwaltung Cottbus, Fachbereich Grün- und Verkehrsflächen: Friedhofsentwicklungskonzept, Cottbus, 2008
- 10) Uta Lehnert: Den Toten eine Stimme, Der Parkfriedhof Lichterfelde, Druckhaus Hentrich, Berlin, 1996