


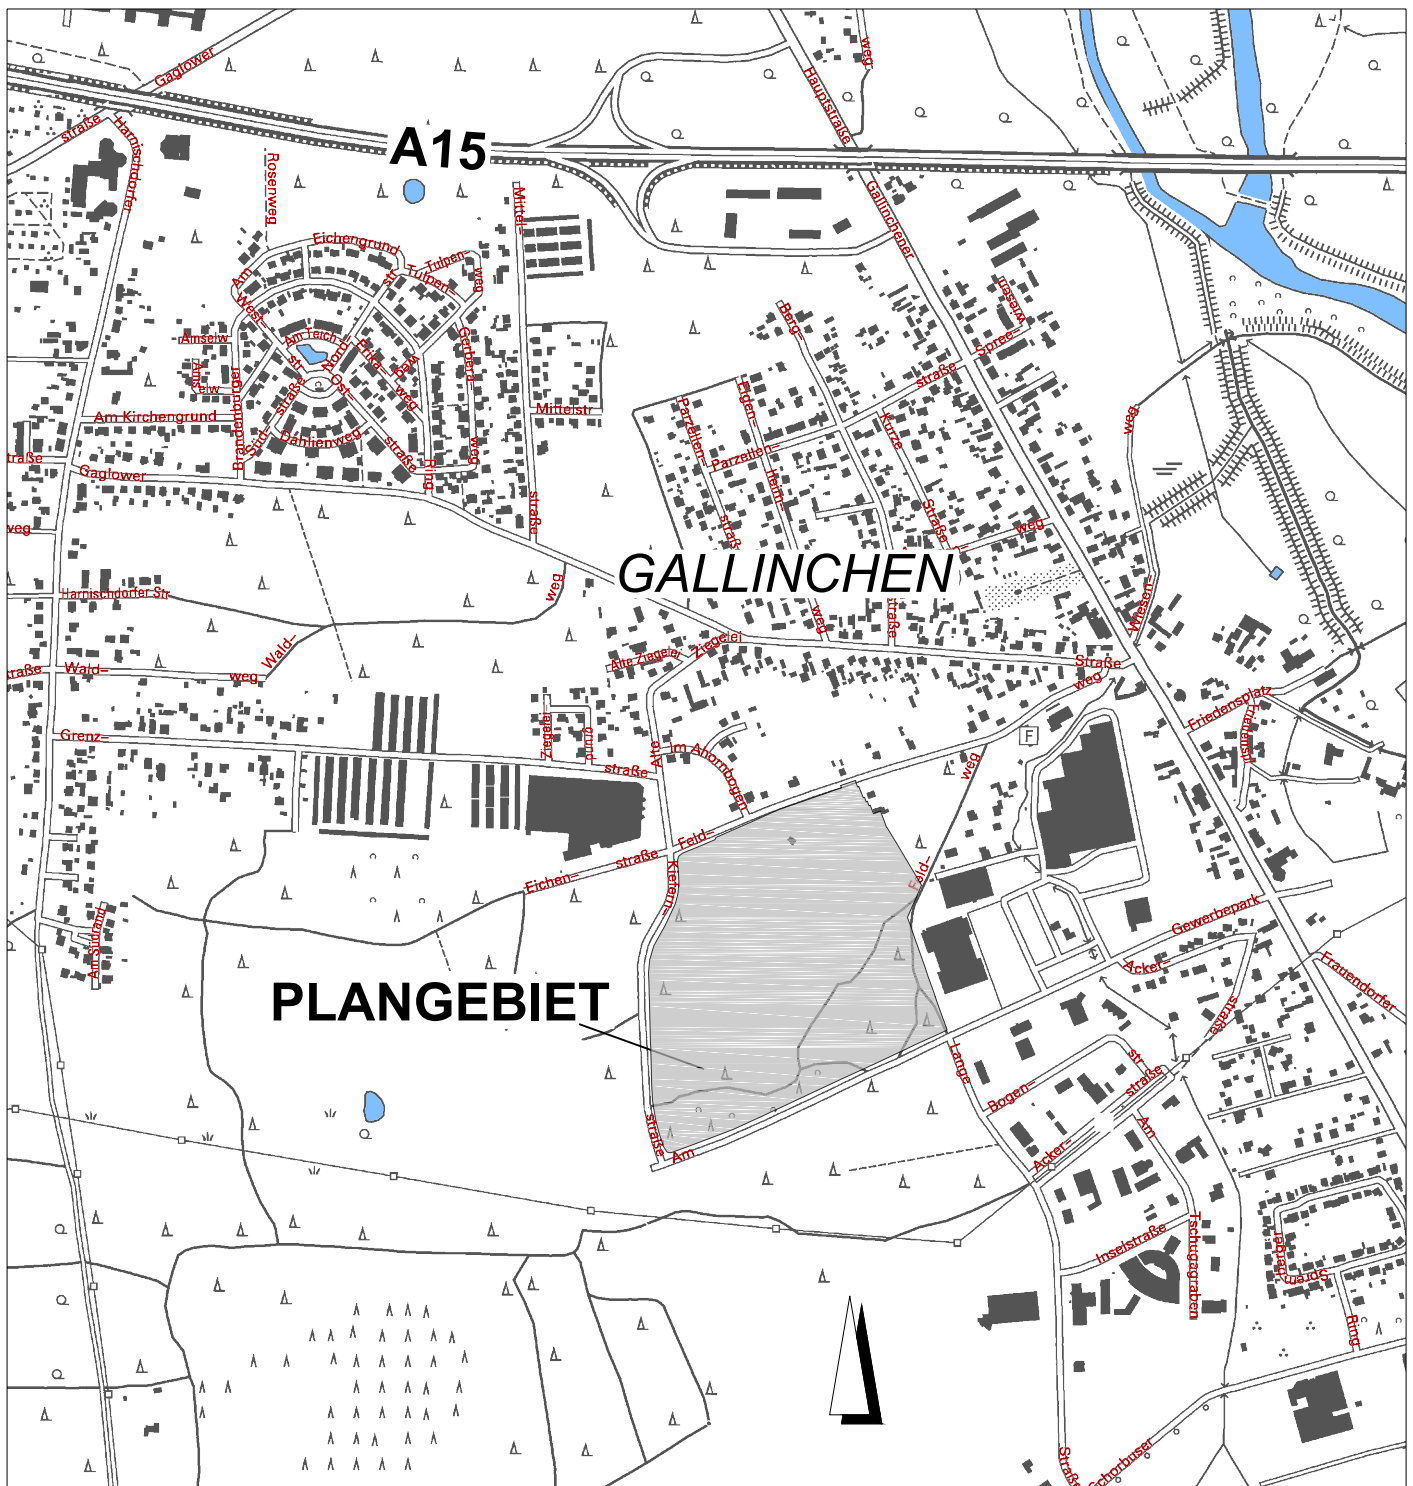

Herausgeber: Stadtverwaltung Cottbus
 Vervielfältigung, Verbreitung und Ausfuhr
 nur mit Genehmigung des Herausgebers
 Kartengrundlage: Digitale Topographische Karte 1:10000
 Stand der Aktualität: 2009
 Nutzung mit Genehmigung der Landesvermessung
 und Geobasisinformation Brbg.
 gem. Verwaltungsvereinbarung Nummer GB-KS I/10

Änderung Bebauungsplan Gallinchen "Bürgerzentrum": Übersichtsplan

Planungsstand:
Änderungsbeschluss

Stadt Cottbus
 vertreten durch GB Stadtentwicklung und Bauen
 FB Stadtentwicklung

Datum: Juli 2015
 Maßstab: 1:10 000