


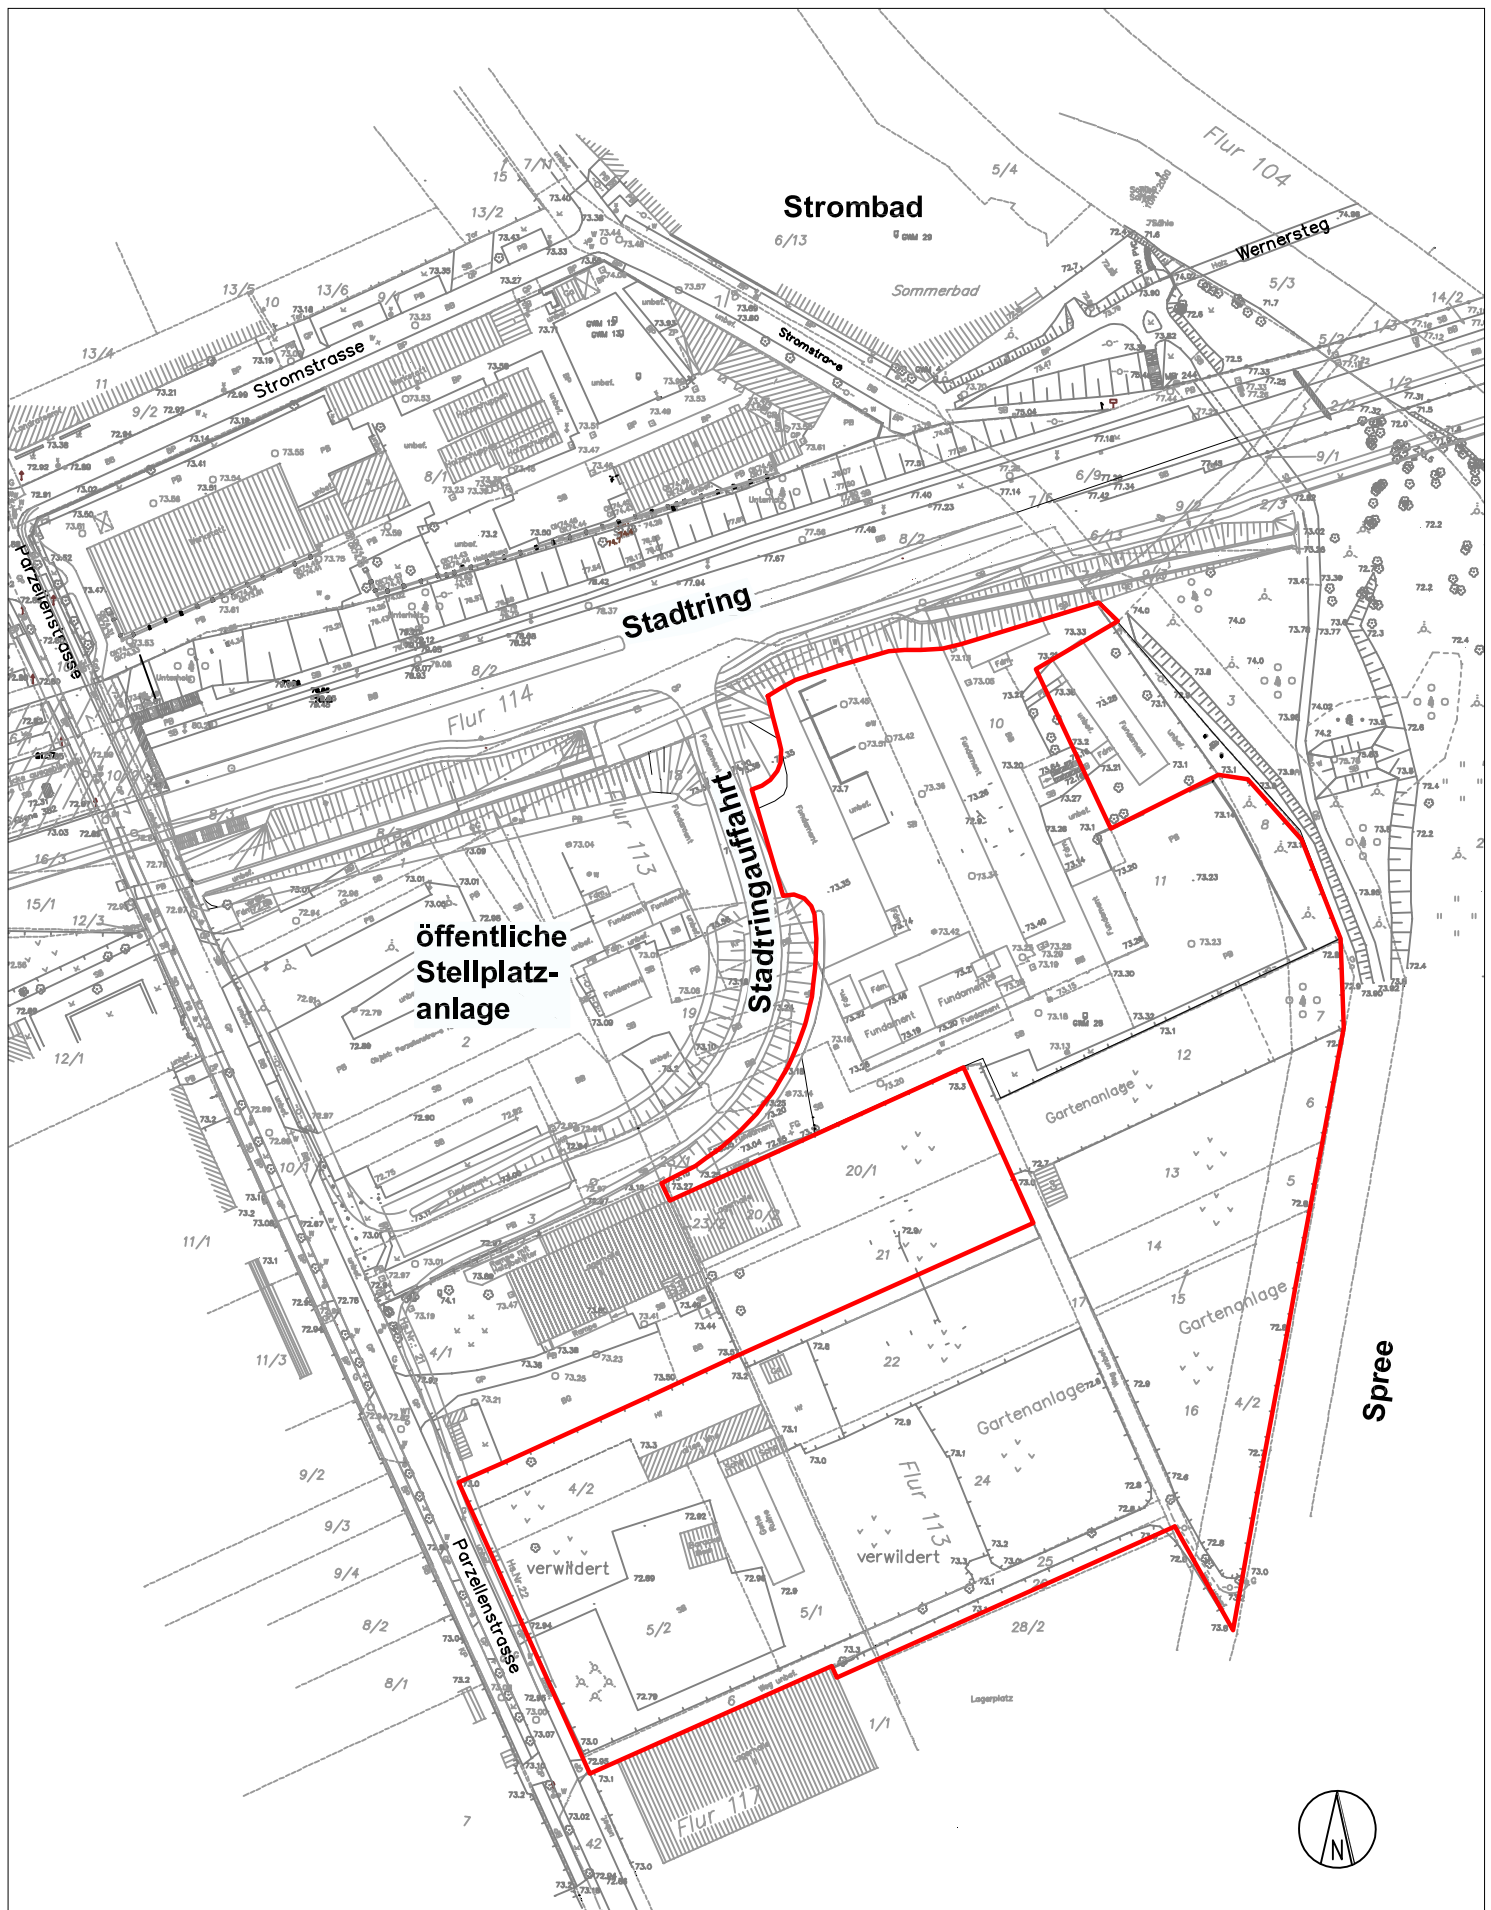

SVV-Beschlussvorlage III-005/07

Anlage 1

Übersichtsplan

Geltungsbereich Sport- u. Freizeitanlage Parzellenstraße

(ohne Maßstab)