


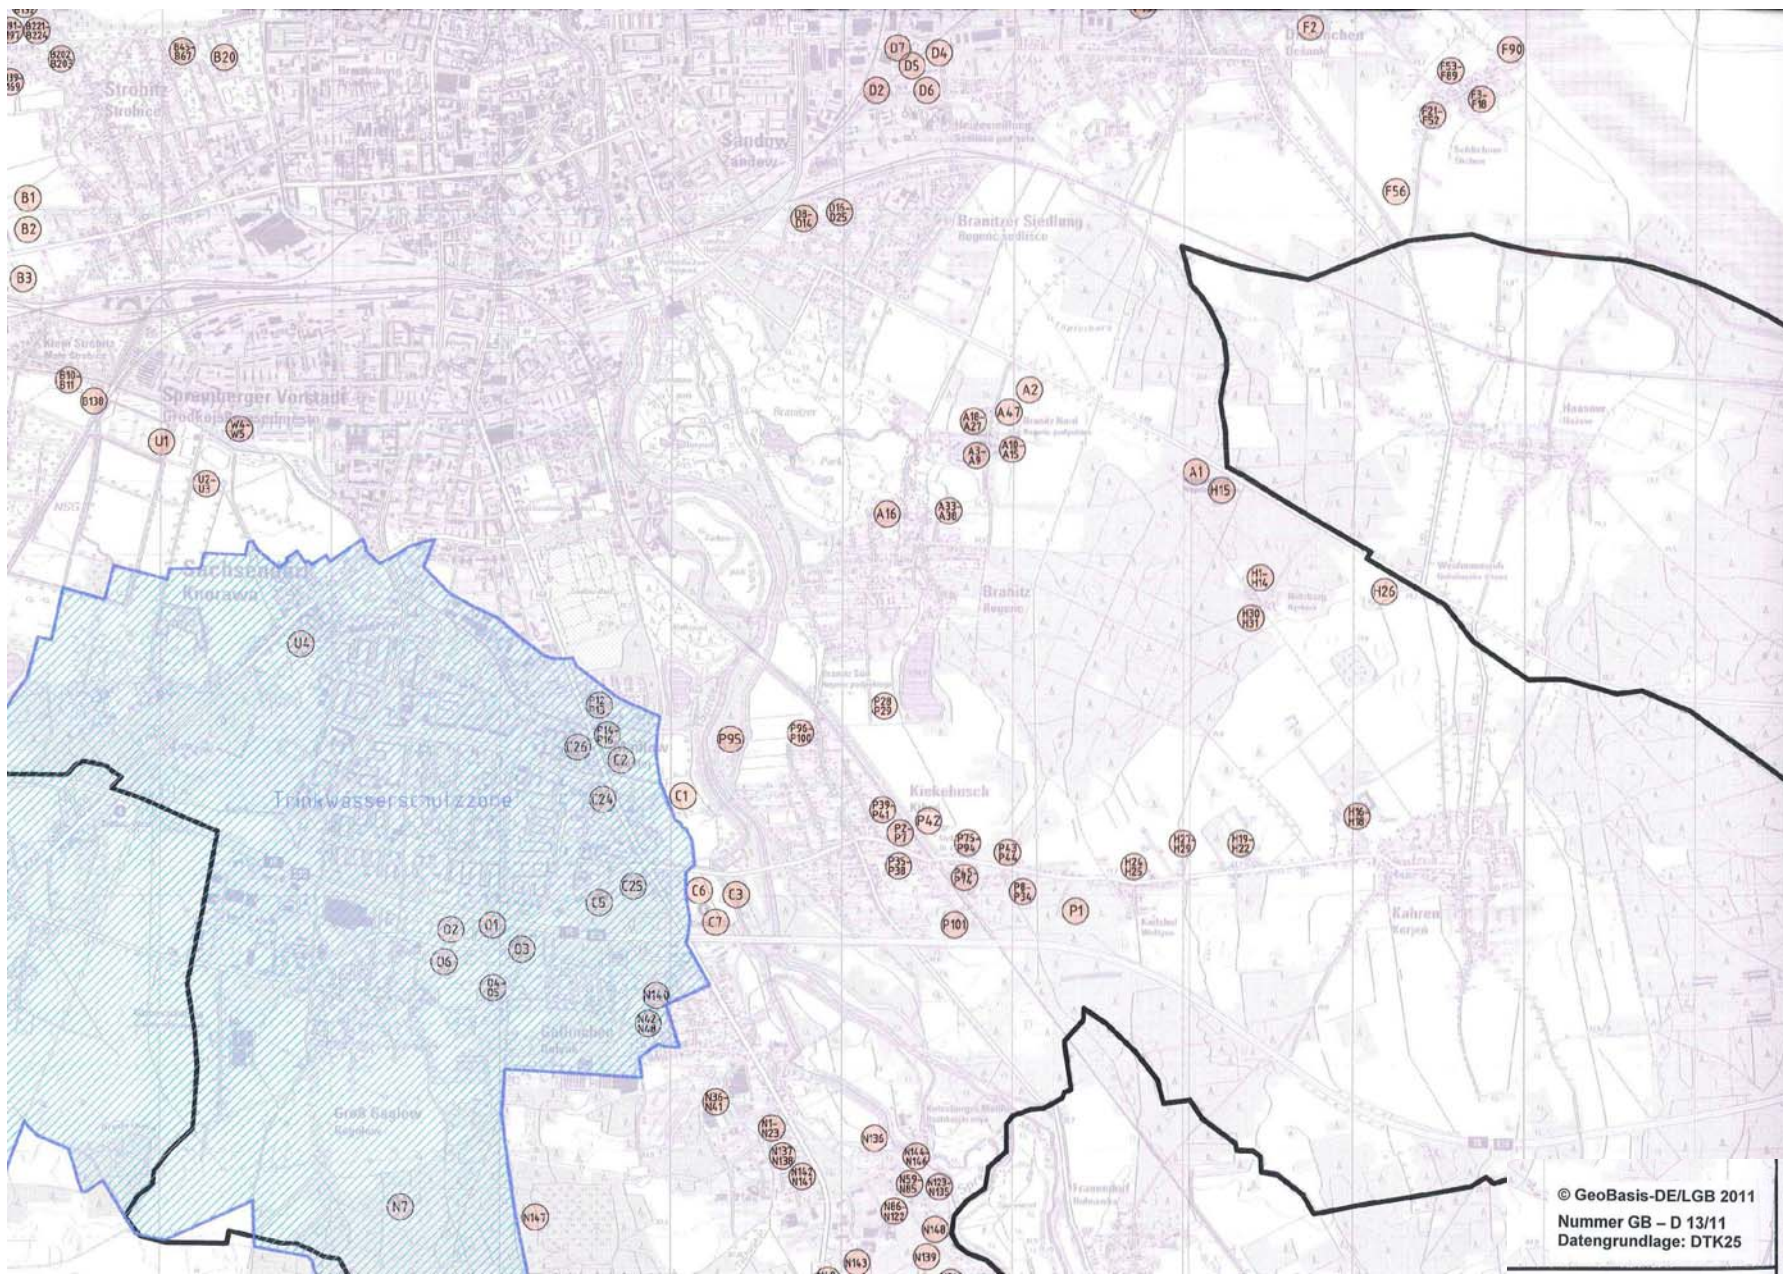

© GeoBasis-DE/LGB 2011
 Nummer GB – D 13/11
 Datengrundlage: DTK25

Abwasserbeseitigungskonzept der Stadt Cottbus Grundstücke ohne Anschluss an eine öffentliche Schmutzwasserkanalisation


Auszug Stadtteile Branitzer Siedlung, Branitz, Madlow, Kahren

- Regenwasserleitung
- Schmutzwasserleitung
- Schmutzwasser GDL
- Schmutzwasser Vakuum
- Nachwasserleitung
- Trennvorrichtung
- Steuereinheit
- Leitung aus Betrieb

Blatt: Anlage 5.7

Lokebezug: ETRS 89
 Höhenbezug: DNN 02
 Mastab: nicht maßstäblich
 Plan-Status:
 Bearbeiter:
 Leitungsbestand vom : 03/2011



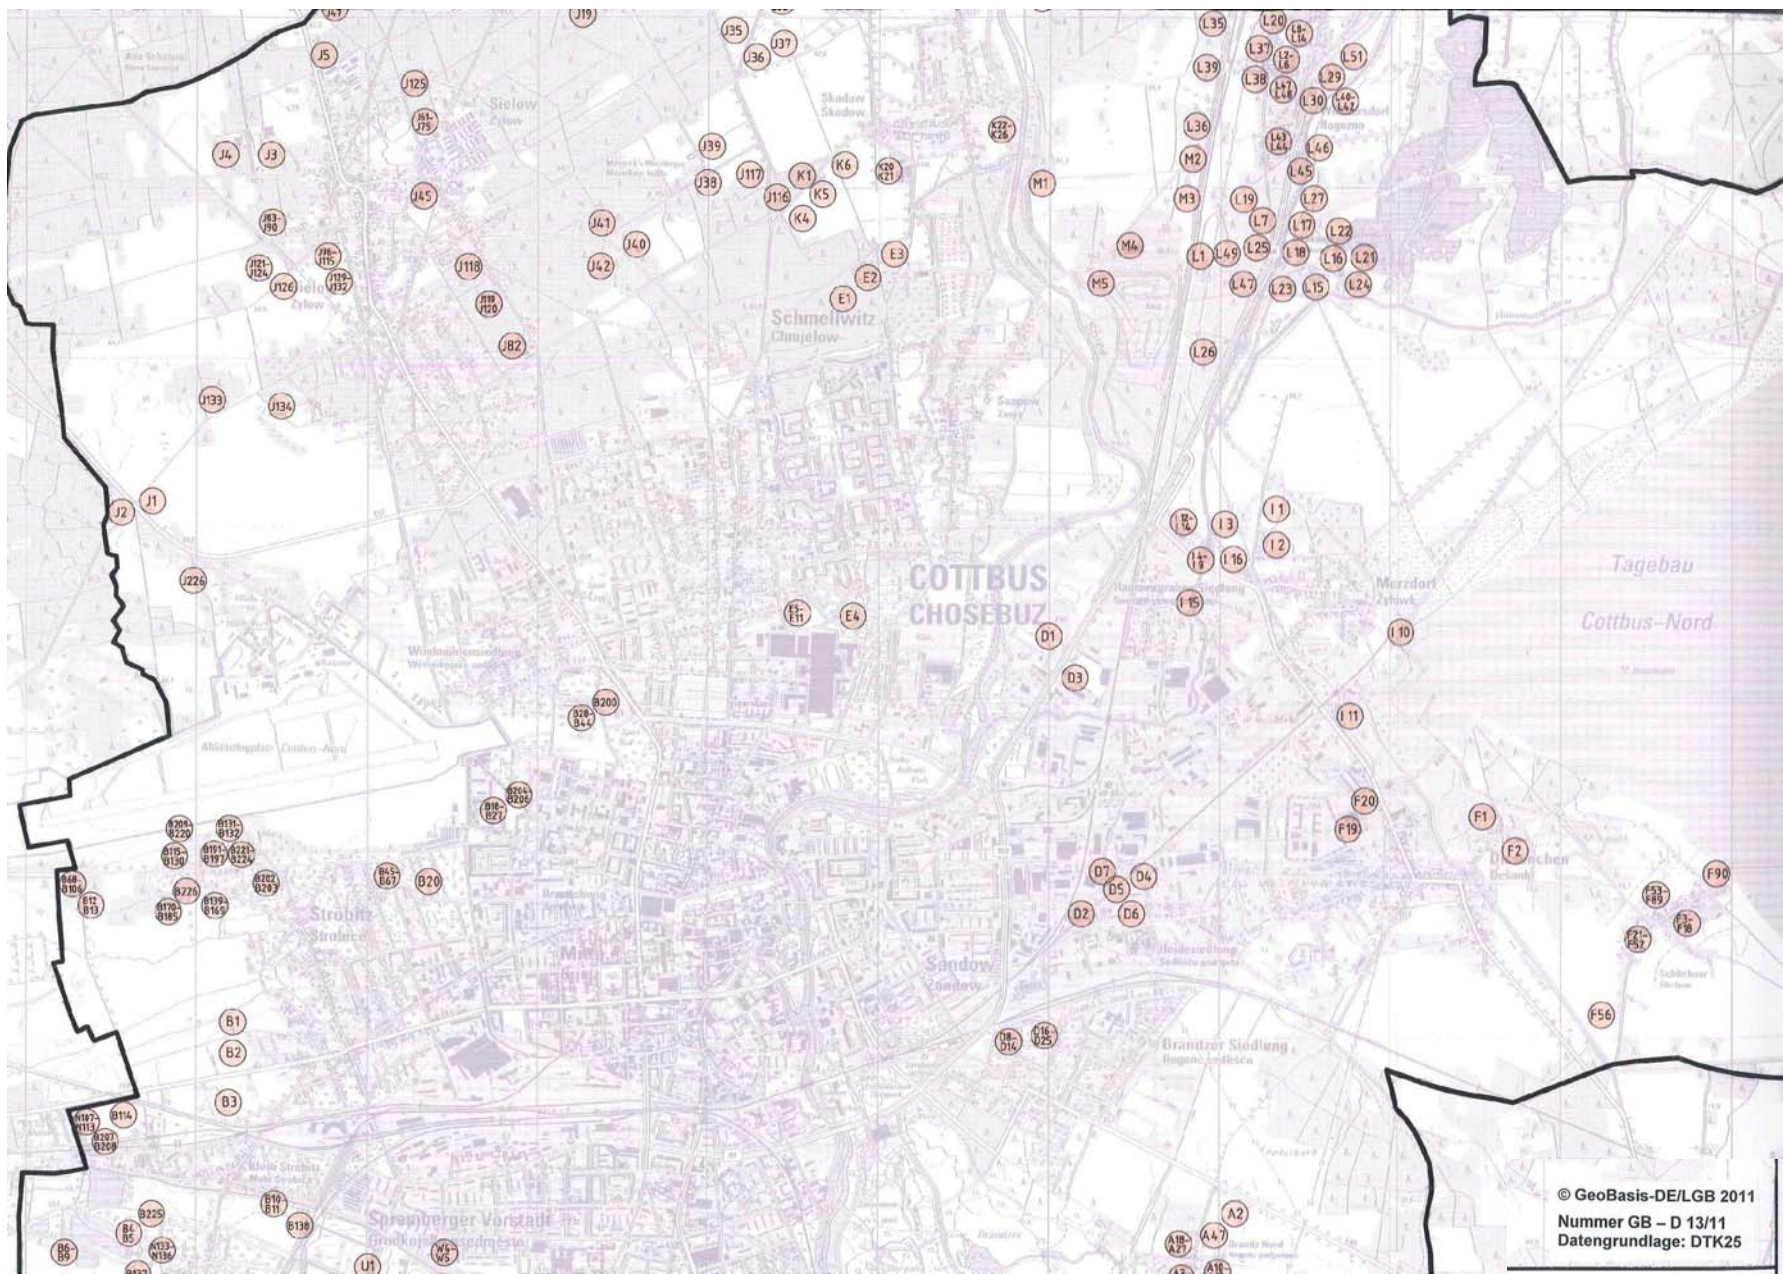


Abwasserbeseitigungskonzept der Stadt Cottbus
Grundstücke ohne Anschluss an eine öffentliche Schmutzwasserkanalisation

Auszug Stadtteile Sielow, Schmellwitz, Merzdorf, Dissenchen Schlichow, Sandow, Branitzer Siedlung

- Regenwasserleitung
- Schmutzwasserleitung
- Schmutzwasser DTL
- Schmutzwasser Vakuum
- Nachwasserleitung
- Trennwasserleitung
- Steuerkabel
- Leitung aus Betrieb

Blatt: Anlage 5.7

Lagebezug: ETRS 89
 Höhenbezug: NN
 Maßstab: nicht maßstäblich
 Plan-Status: Bearbeiter:
 Leitungsbestand vom: 03/2011

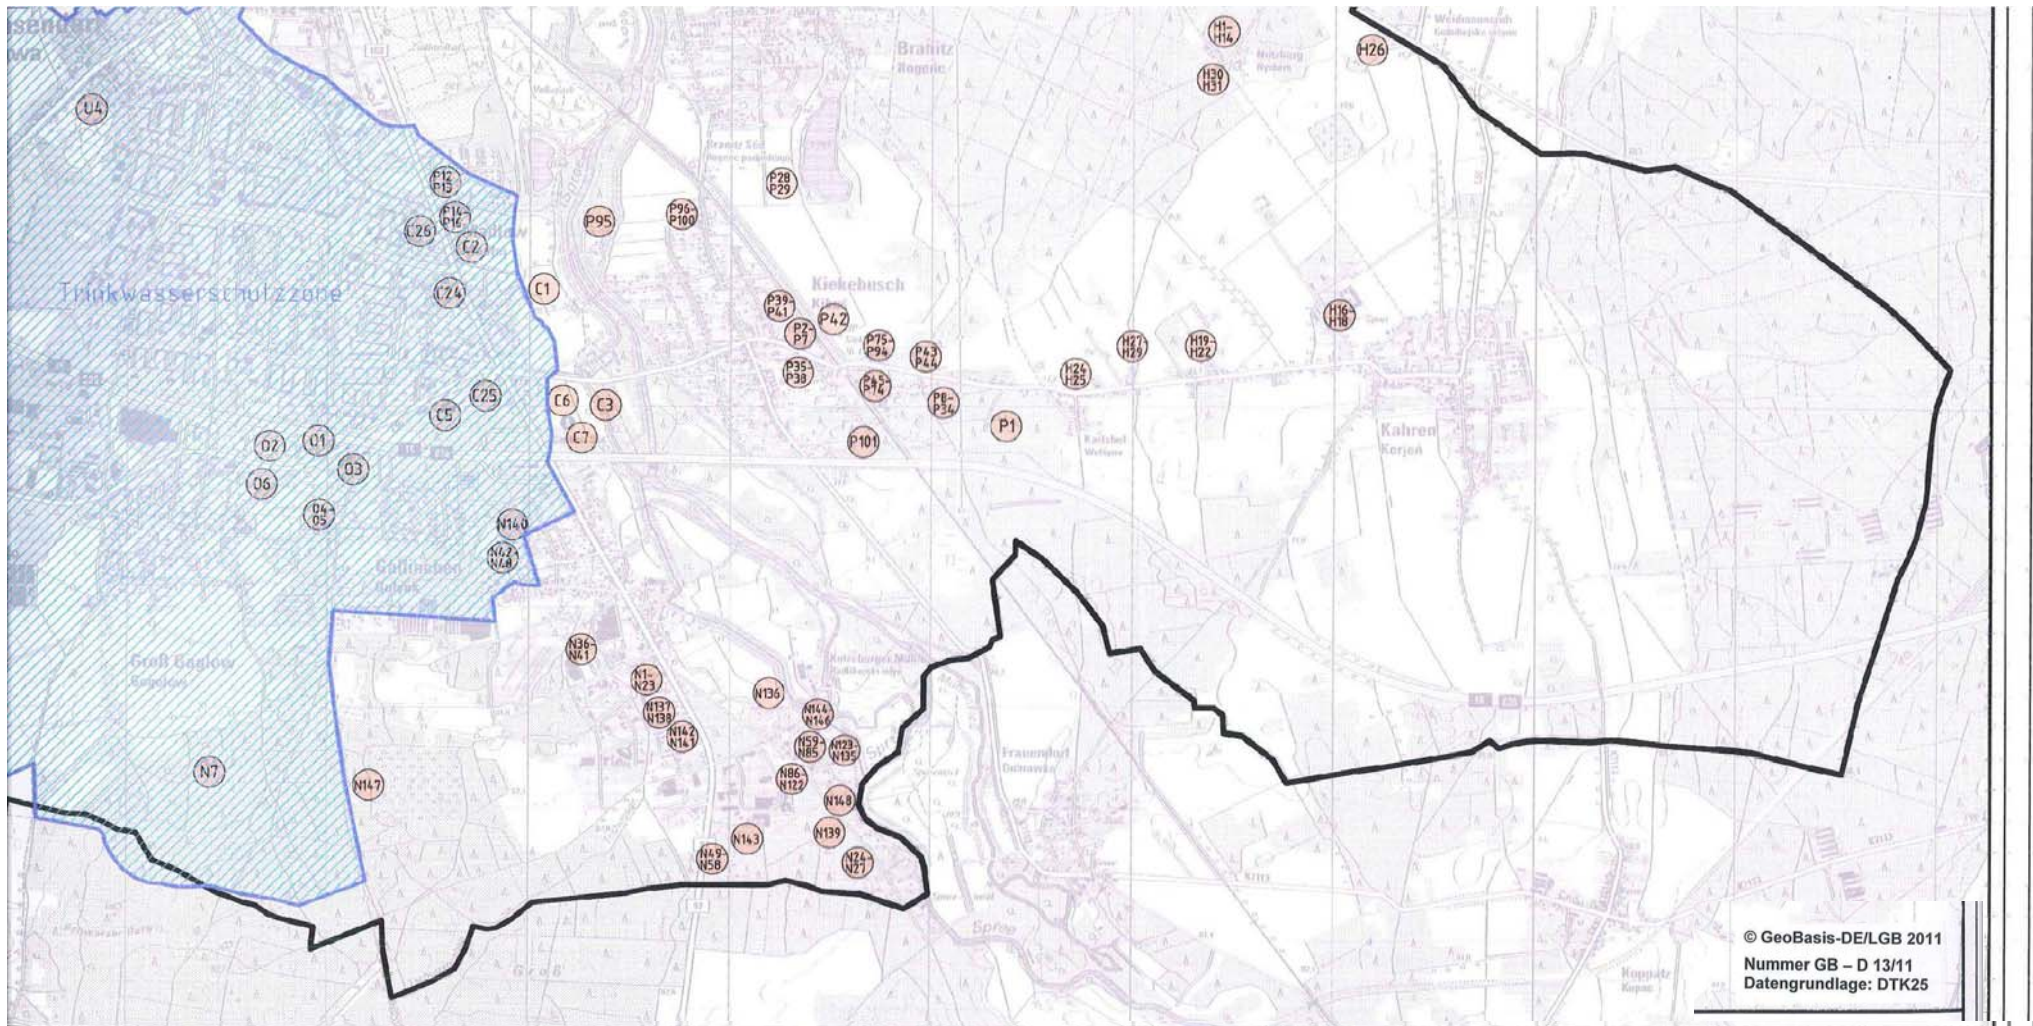

© GeoBasis-DE/LGB 2011
 Nummer GB – D 13/11
 Datengrundlage: DTK25


Abwasserbeseitigungskonzept der Stadt Cottbus Grundstücke ohne Anschluss an eine öffentliche Schmutzwasserkanalisation

Auszug Stadtteile Sachsendorf, Madlow, Groß Gaglow, Gallinchen, Kahren

- Regenwasserleitung
- Schmutzwasserleitung
- Schmutzwasser DRL
- Schmutzwasser Vakuum
- Nachwasserleitung
- Trinkwasserleitung
- Steuernadel
- Leitung aus Betrieb

Blatt: Anlage 5.7

Lagebezug: ETRS 89
 Höhenbezug: NN
 Maßstab: nicht maßstäblich
 Plan-Status:
 Bearbeiter:
 Leitungsbestand vom : 03/2011

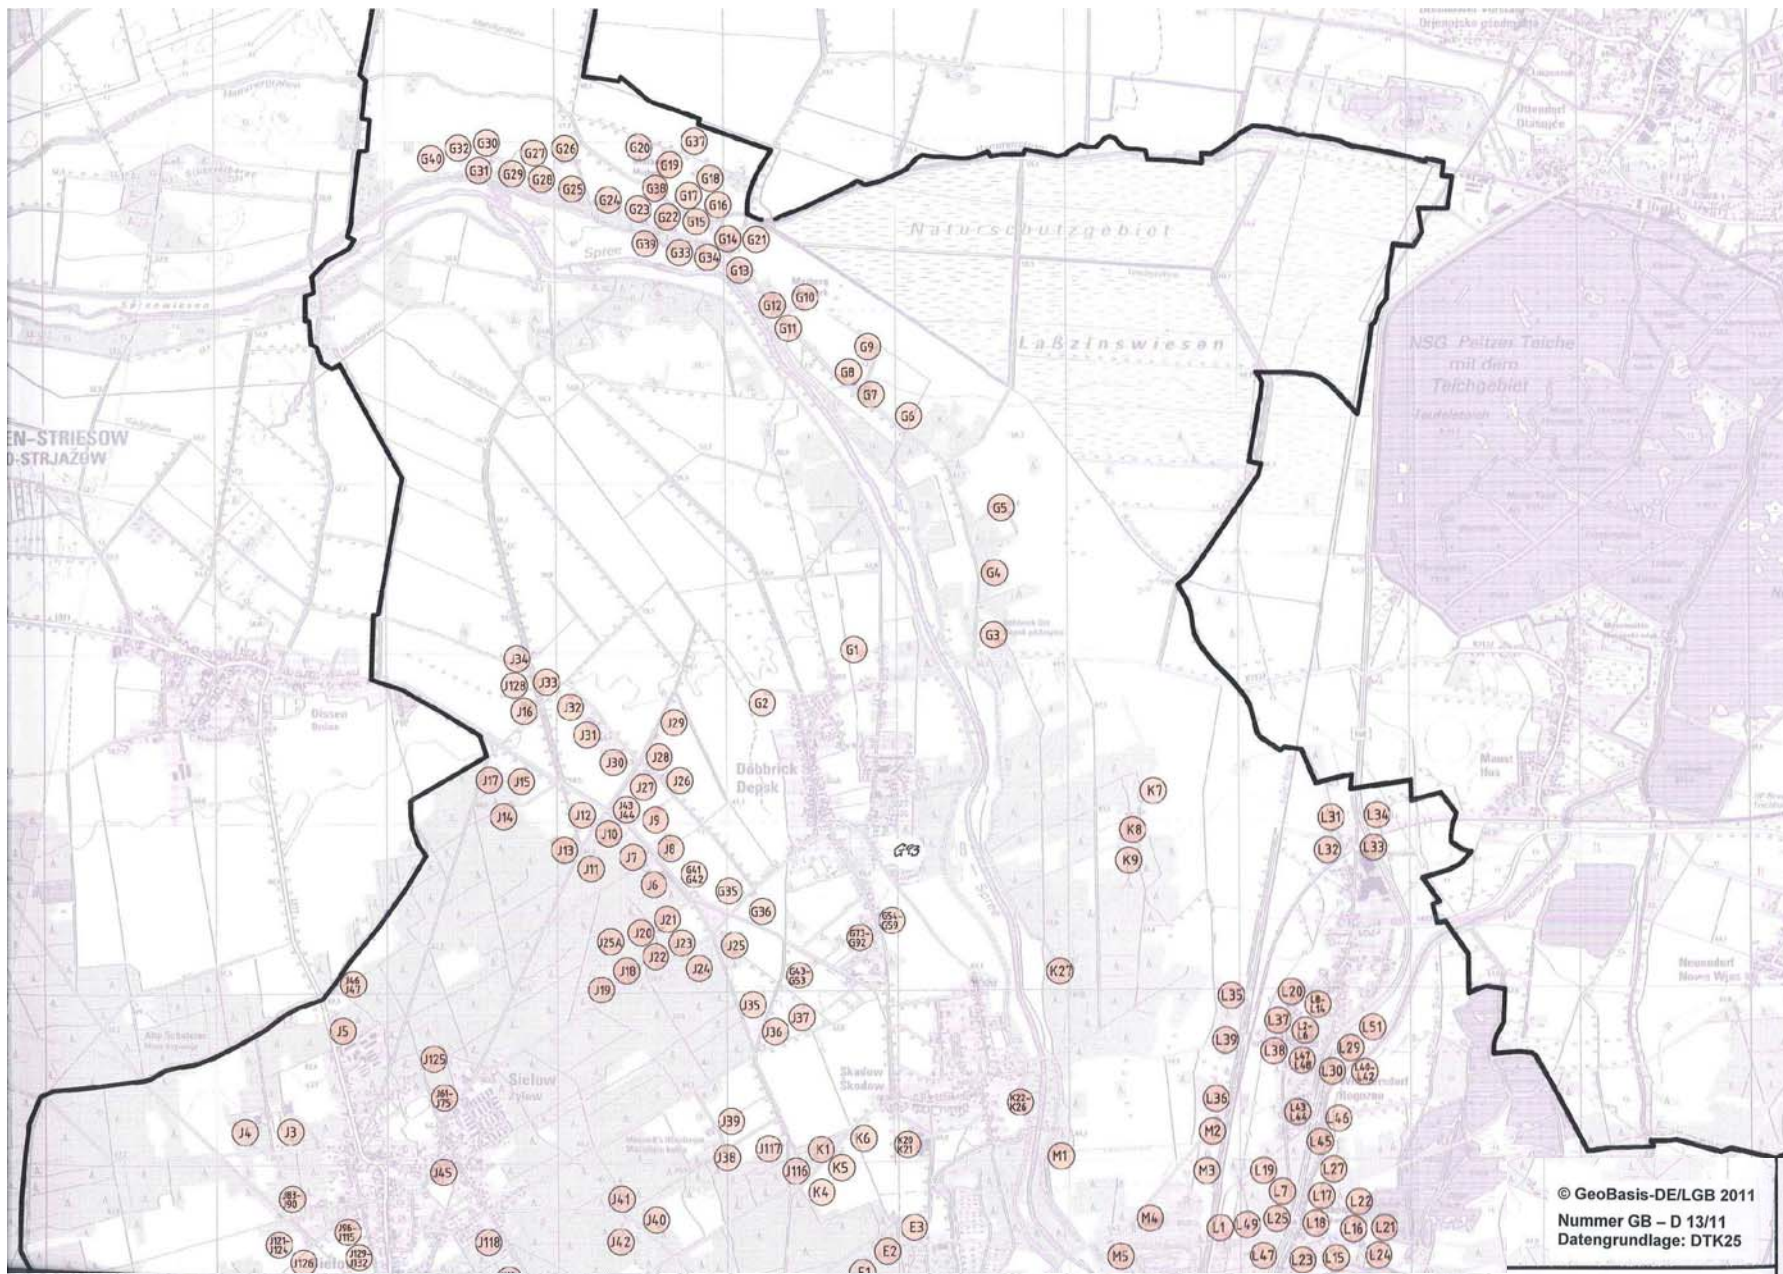


Abwasserbeseitigungskonzept der Stadt Cottbus
 Grundstücke ohne Anschluss an eine öffentliche Schmutzwasserkanalisation

Auszug Stadtteile Döbbrick einschließlich Maiberg, Skadow, Willmersdor, Sielow

- Regenwasserleitung
- Schmutzwasserleitung
- Schmutzwasser GDL
- Schmutzwasser Vakuum
- Nachwasserleitung
- Tüschwasserleitung
- Steuerleitung
- — — Leitung aus Betrieb

Blatt: Anlage 5.7

Lagebezug: ETRS 89
 Höhenbezug: NN+02
 Maßstab: nicht maßstäblich
 Plan-Status: Bearbeiter:
 Leitungsbestand vom : 03/2011

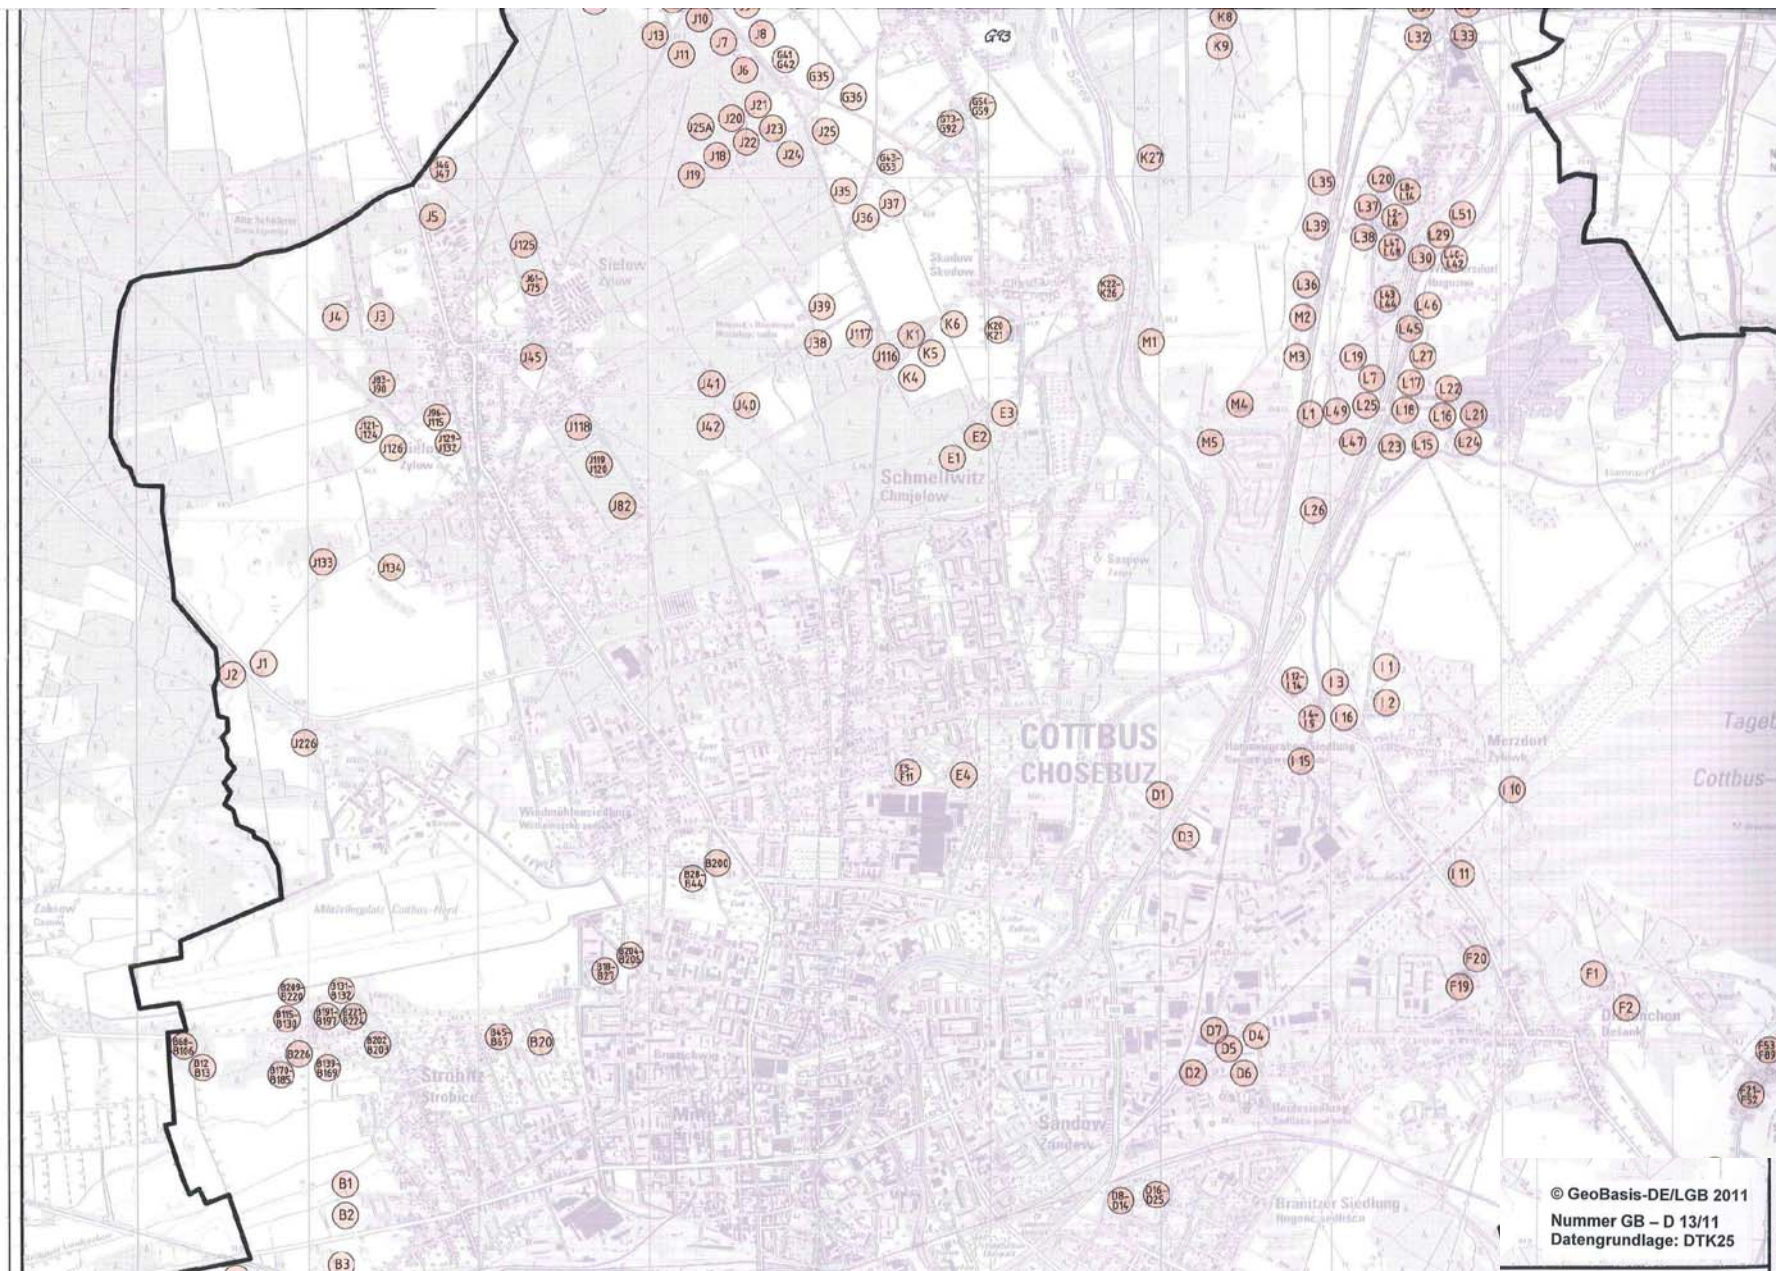


© GeoBasis-DE/LGB 2011
 Nummer GB – D 13/11
 Datengrundlage: DTK25

Abwasserbeseitigungskonzept der Stadt Cottbus
 Grundstücke ohne Anschluss an eine öffentliche Schmutzwasserkanalisation

Auszug Stadtteile Sielow, Skadow, Schmellwitz, Willmersdorf, Merzdorf

- Regenwasserleitung
- Schmutzwasserleitung
- Schmutzwasser GDL
- Schmutzwasser Vakuum
- Nachwasserleitung
- Trichterwasserleitung
- Steuerkabel
- — — Leitung aus Betrieb

Blatt:	Anlage 5.7	
Logebezug:	ETRS 89	
Höhenbezug:	NN+0.00	
Maßstab:	nicht maßstäblich	
Plan-Status:		
Bearbeiter:		
Leitungsbestand vom :	03/2011	

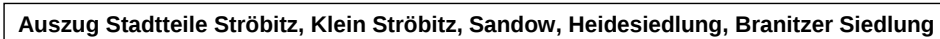

Blatt:	Anlage 5.7
Lagebezug: ETRS 89 Höhenbezug: NN+02 Maßstab: Plan-Status: Bearbeiter: Leistungsbestand vom : 03/201	nicht maßstäblich!

Übersichtsplan zu Anlage 5.6

Grundstücke ohne Anschluss an eine öffentliche Schmutzwasserkanalisation

Erläuterungen

Bei der Legende in den Übersichtsplänen handelt es sich um die Standardlegende des grafischen Informationssystems. Es müssen nicht alle in der Legende aufgeführten Bestandselemente im Plan dargestellt sein.

Die in den Übersichtsplan 5.7 verwendeten Zeichen bedeuten:



Trinkwasserschutzzone Wasserwerk Cottbus-Sachsendorf



Grundstücke, die lt. Anlage 5.6 nicht für einen Anschluss an die öffentliche Kanalisation vorgesehen sind mit Kennzeichen gemäß Anlage 5.6