




Flur 59

Handelweg

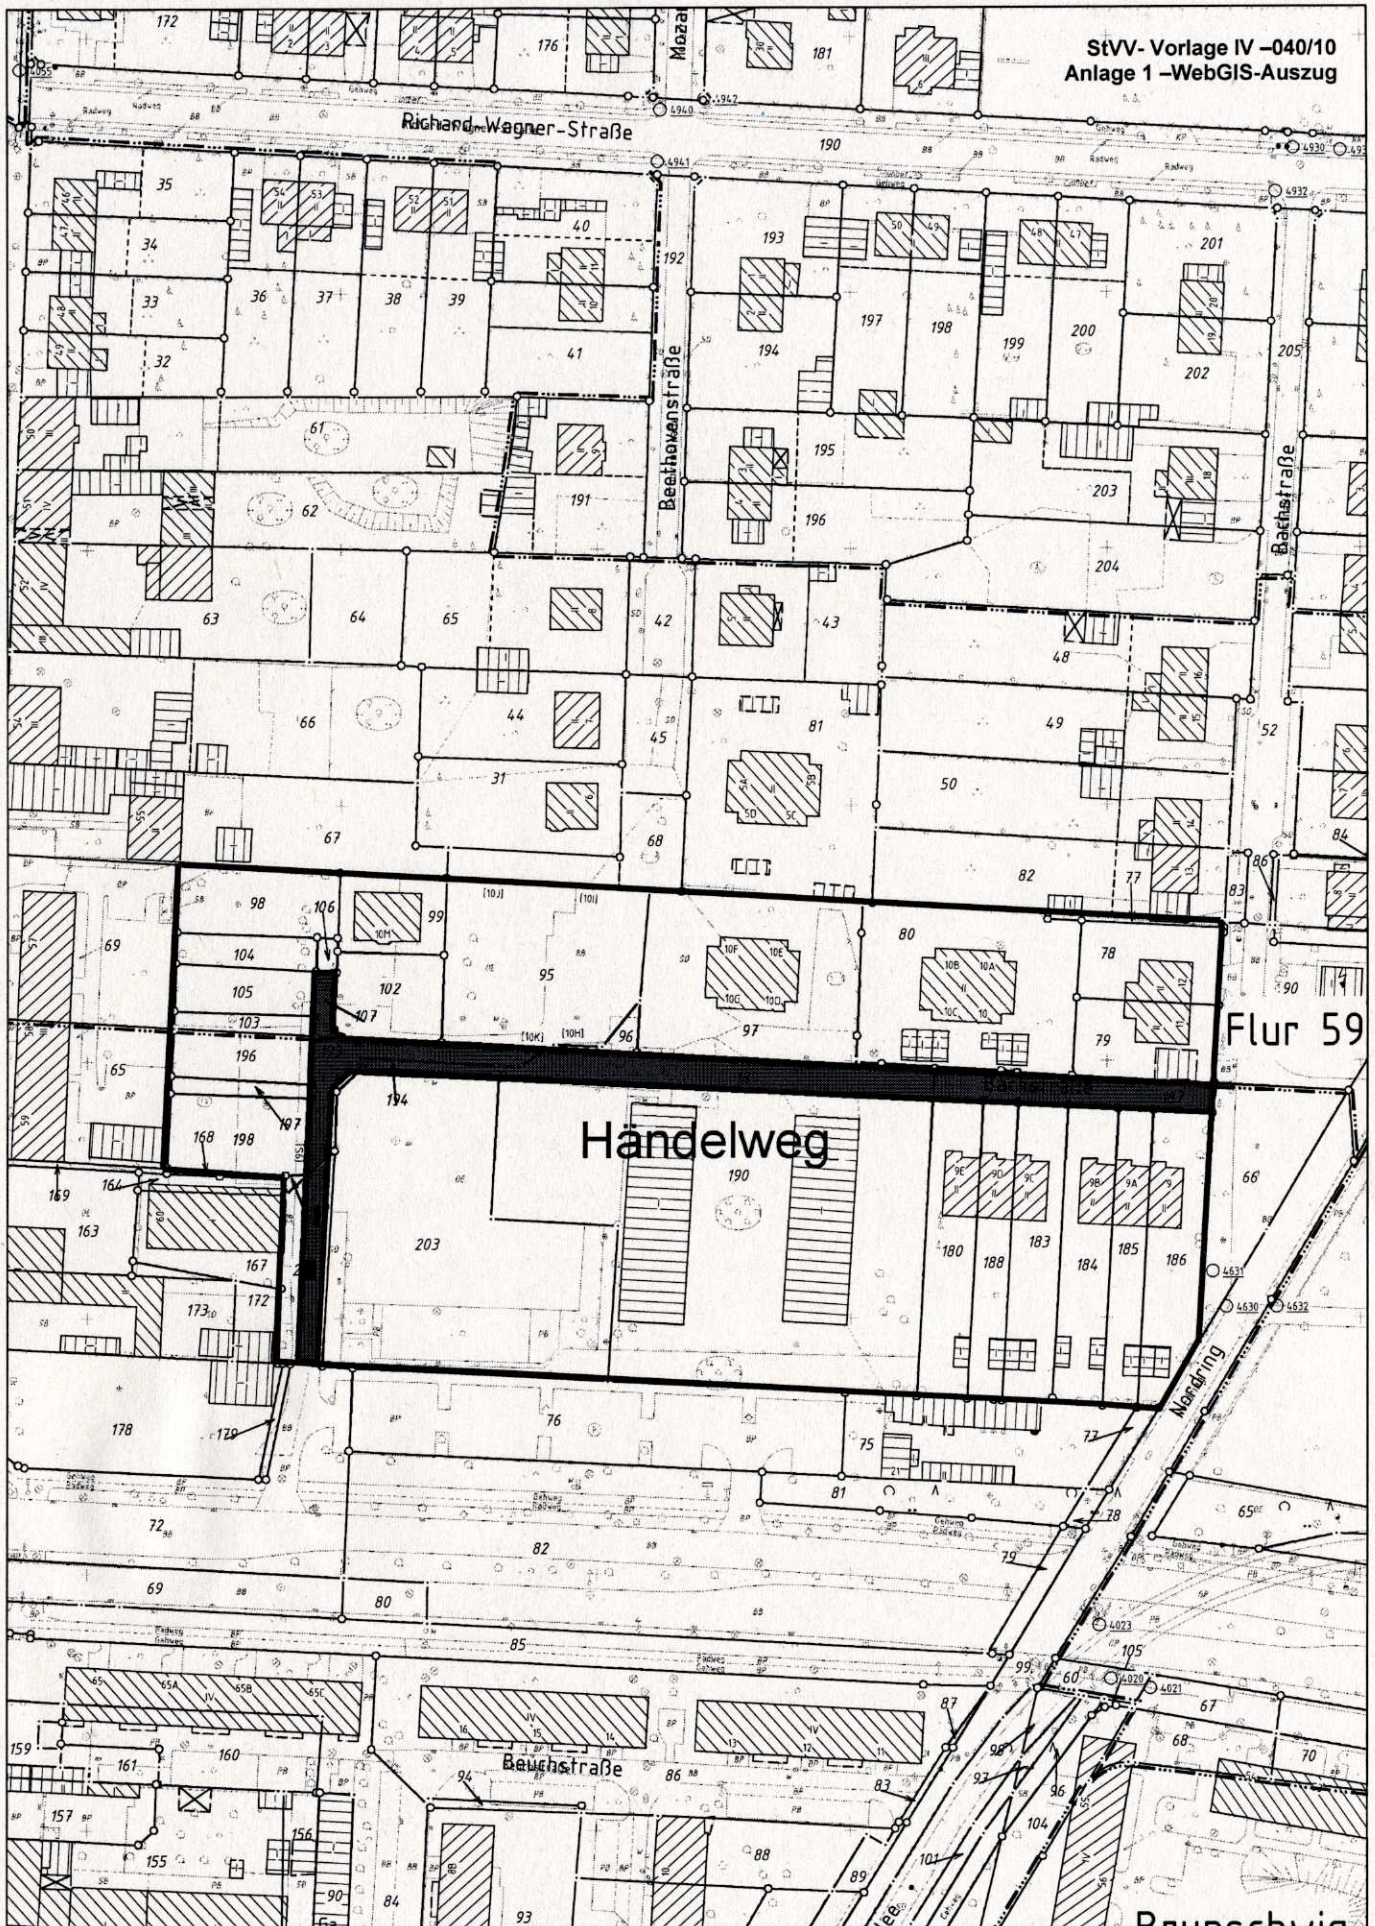

Datum: 11.05.10
Maßstab: 1:1500
Bearb.-Nr.:
Bearbeiter:

Auskunft aus dem Geoinformations-
system der Stadt Cottbus
Wohnquartier Musikerviertel
Stadtverwaltung Cottbus, Postfach 10 12 35, 03012 Cottbus